

Haukelid
3531 58/86
Sporveisgt. 4

NO: A3 I X



Fagerborg kirke



Hankulid tegn 35 31. ilcke *


58/86. arkivkønt nr. 61

OPPMÅLINGSVESENET 1985 AJOUR 1984

OSLO
M1:500
EKV. 0,5 M

NOA 3-1

1:500
0100

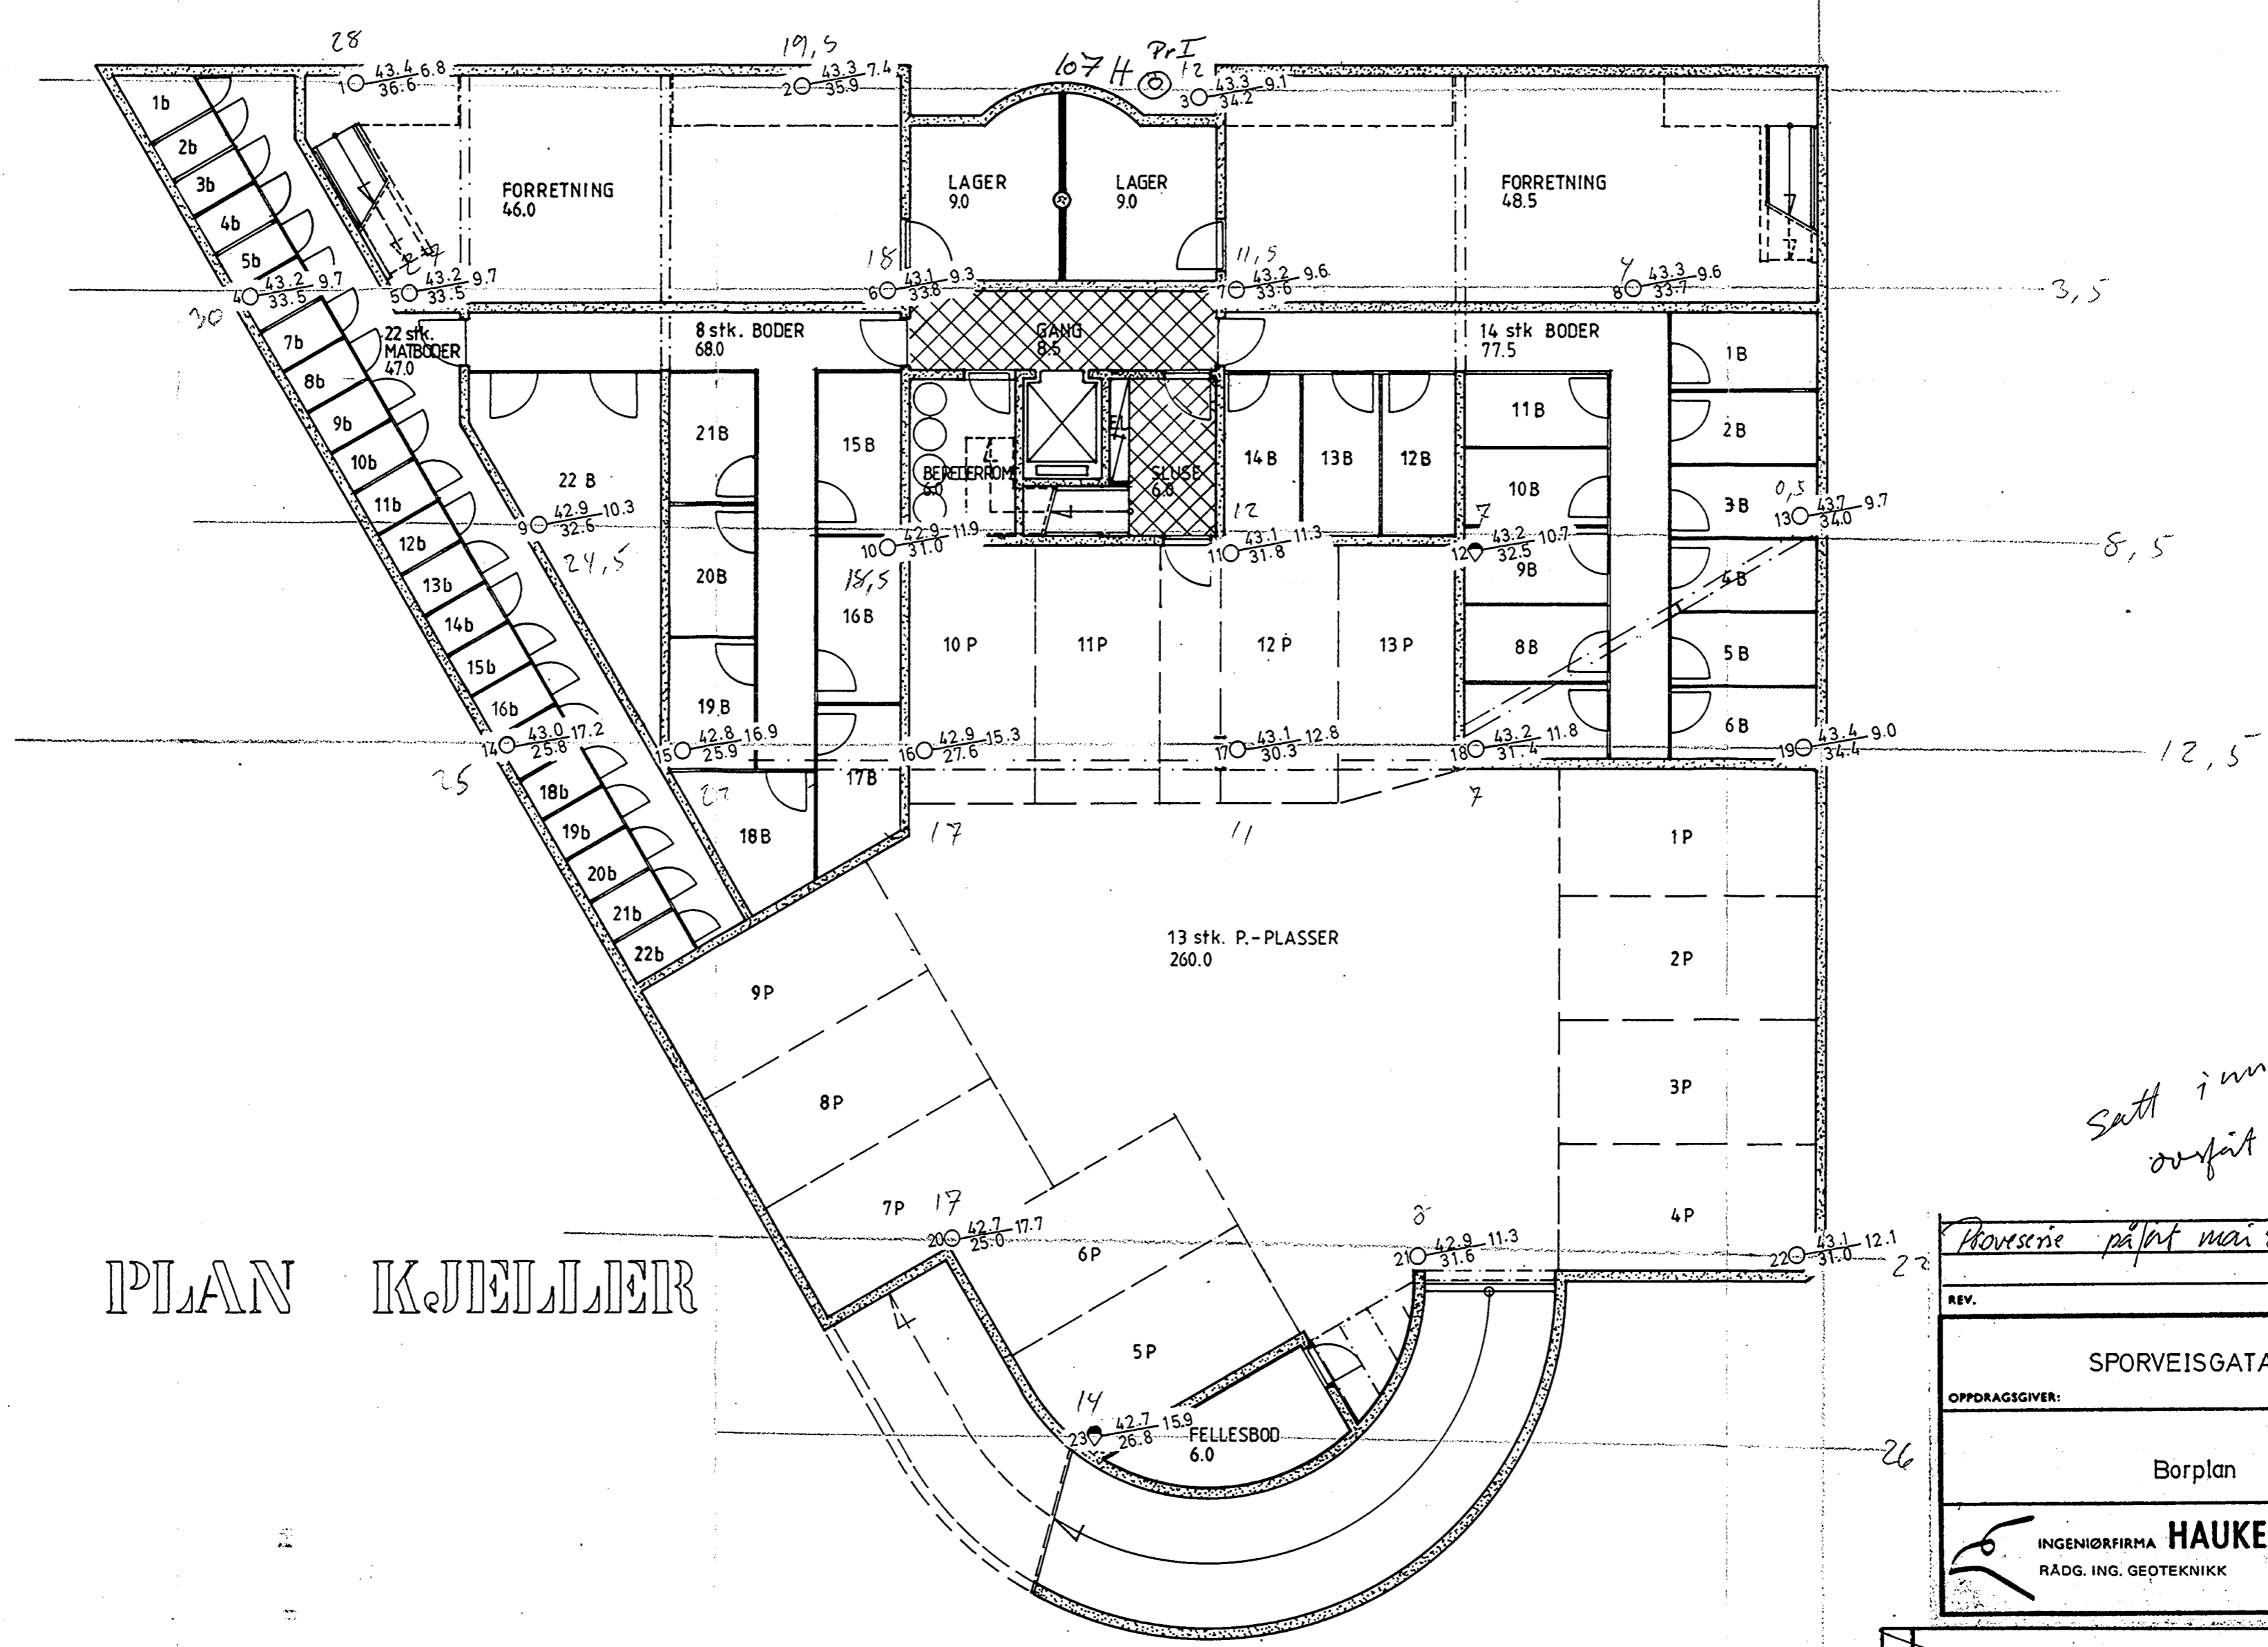


PLAN KJELLER

Satt inn i Grøn Bok
 utført jan 88

PROSJEKT		SPORVEISGATA 4	
REV.	INDEKS	1. 12. 86.	O.M. SIGN.
OPPDAGSGIVER:		MALESTOKK	GODKJENT
Borplan		1 : 100	NO: A3I
INGENIØRFIRMA HAUKELID AS RÅDG. ING. GEOTEKNIKK		ERSTATNING FOR: TEGN. NR.: 3531-1 ARB. NR.: 58/86	

PROSJEKT		SPORVEISGATA 4	
PLAN KJELLER		DATE	25.06.86
ARKITEKT M.N.A.L. HANS CHR. HØEGH AS FRYDENLUNDGT. 19-0159 OSLO TLF. 464890		MST.	1 : 100
		TEGN. NR.	A-02

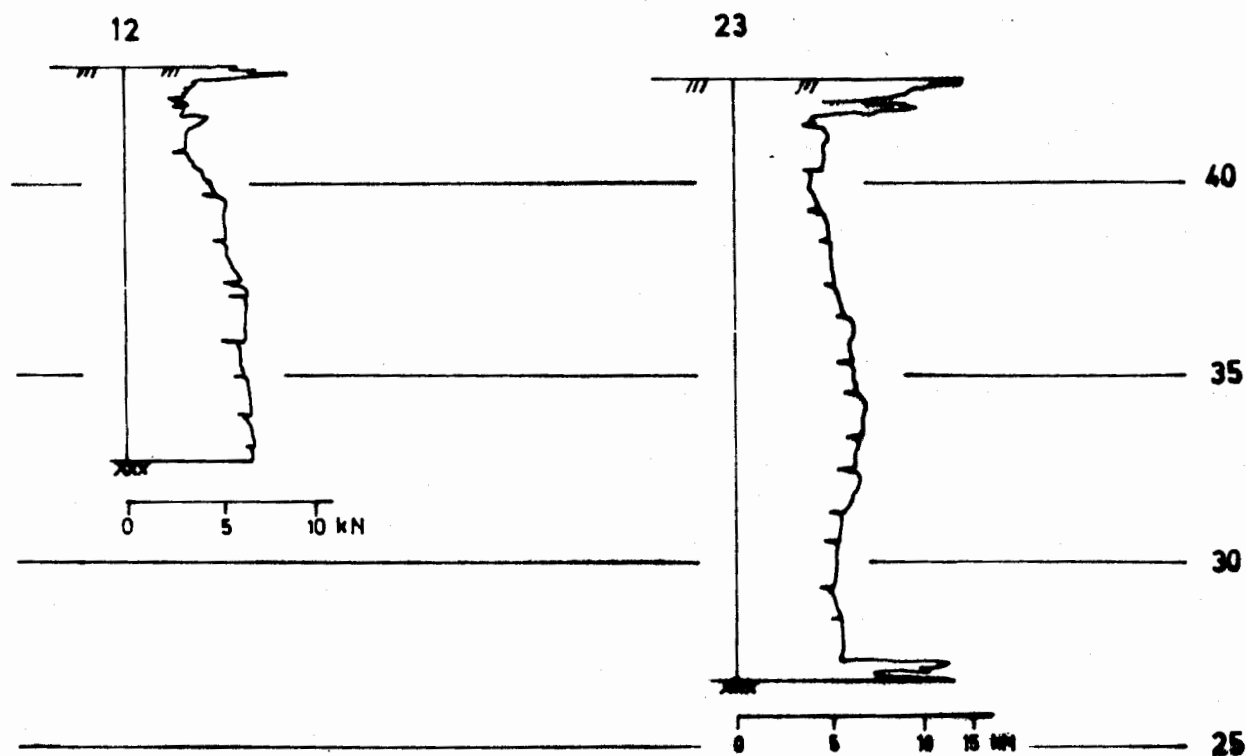

Dato	Konstr./Tegnet	Godkjert	Målestokk	BORDIAGRAMMER	
2.12.86.	O.M.		1 : 200		
SPORVEISGT. 4				Bestilling for:	Bestøttet av:
				Ing. firma Haukelid & Co	
Henvisning:	58/86	Beregning:			

