



Oslo kommune
Vann- og avløpsetaten

NVA03

Haukelid

2058

INGENIØRFIRMAET
BJØRGULF HAUKELID

GRUNNUNDERSØKELSER
OPPMÅLING

SENTRALBORD . . . 37 94 22
ING. FIVE PRIVAT 53 42 85
CHR. DINGER > 53 73 38
CD/NM.

OSLO, 26.9.1955.
SANDAKERVEIEN 76
Vårt nr.154/54.

Oslo Kommune,
Den Geotekniske Konsulent,
Grønlandsleiret 39,
O s l o.

Grunnundersøkelse tunneltrase, Frognerdammen.


././ I henhold til avtale med Dem ~~ved~~ vårt kontor den 16/9.d.å.
oversendes 1 sett kopier av beskrivelse og tegninger vedr.
ovennevnte arbeid.

H i l s e n

Ing. firma Bj. Haukelid

Chr. Dinger

800 Y

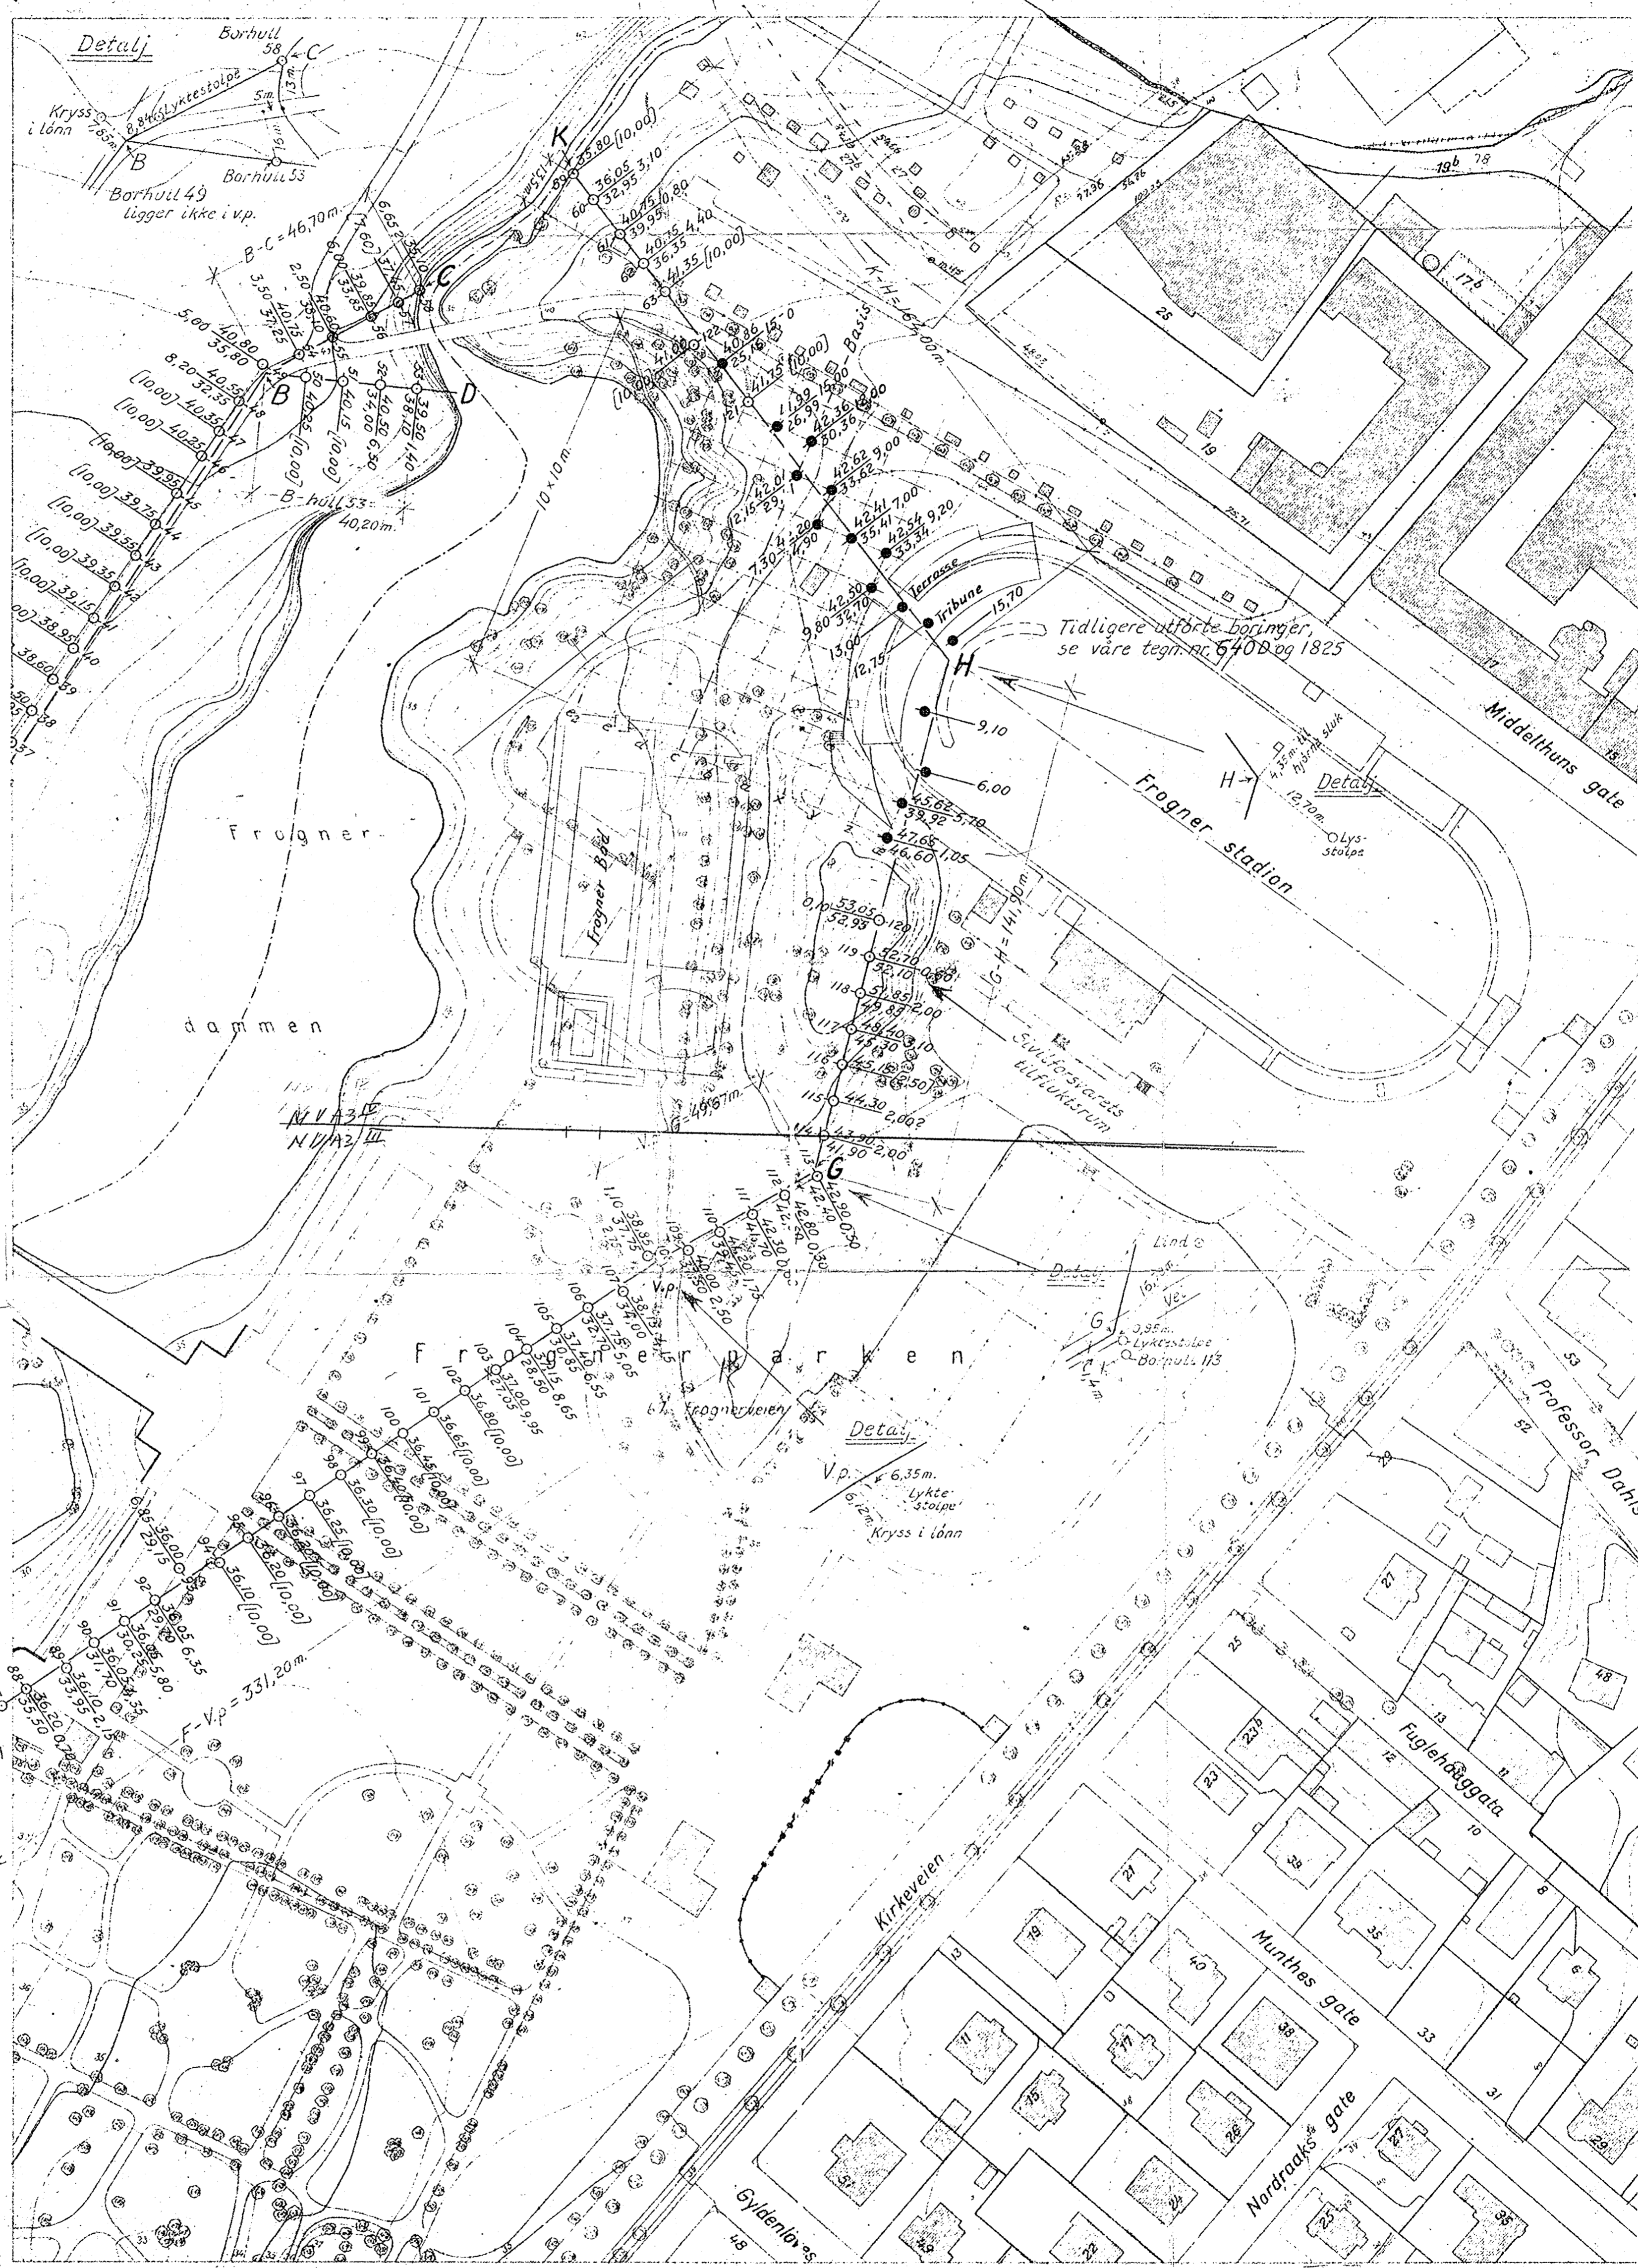

1200 X

800 Y

Frogner v. 67.

N 113 III-IV

Målestokk 1:1000

Fuglebaggata, Frognerparken
og Frognerdammen



Målestokk 1:1000

<p>TUNNELTRASE, FROGNER- BEKKEN, VED FROGNERDAMMEN</p> <p>MÅL 1:1000</p> <p>OSLO VANN- OG RØDARVESEN</p> <p>INGENIØRFIRMA D. HAUKELID</p> <p>GRUNNUNDESKNELSER, OPPMÅLING</p> <p>STAVKENN 7/2-35</p> <p>OSLO, 1939</p>		<p>MÅL 1:1000</p> <p>STAVKENN 5/2-35</p> <p>OSLO</p>
--	--	--

Oslo Oppmålingsvesen 1939