


Arbeid nr 46/55
 SØNDERBØ
 FROGNER STADION

Oslo kommune, den geotekniske konsulent, dere, nr R 68-55

4330
 Hull 8

4340
 Hull 23

GK R-68-55 Bl. 1
 1956

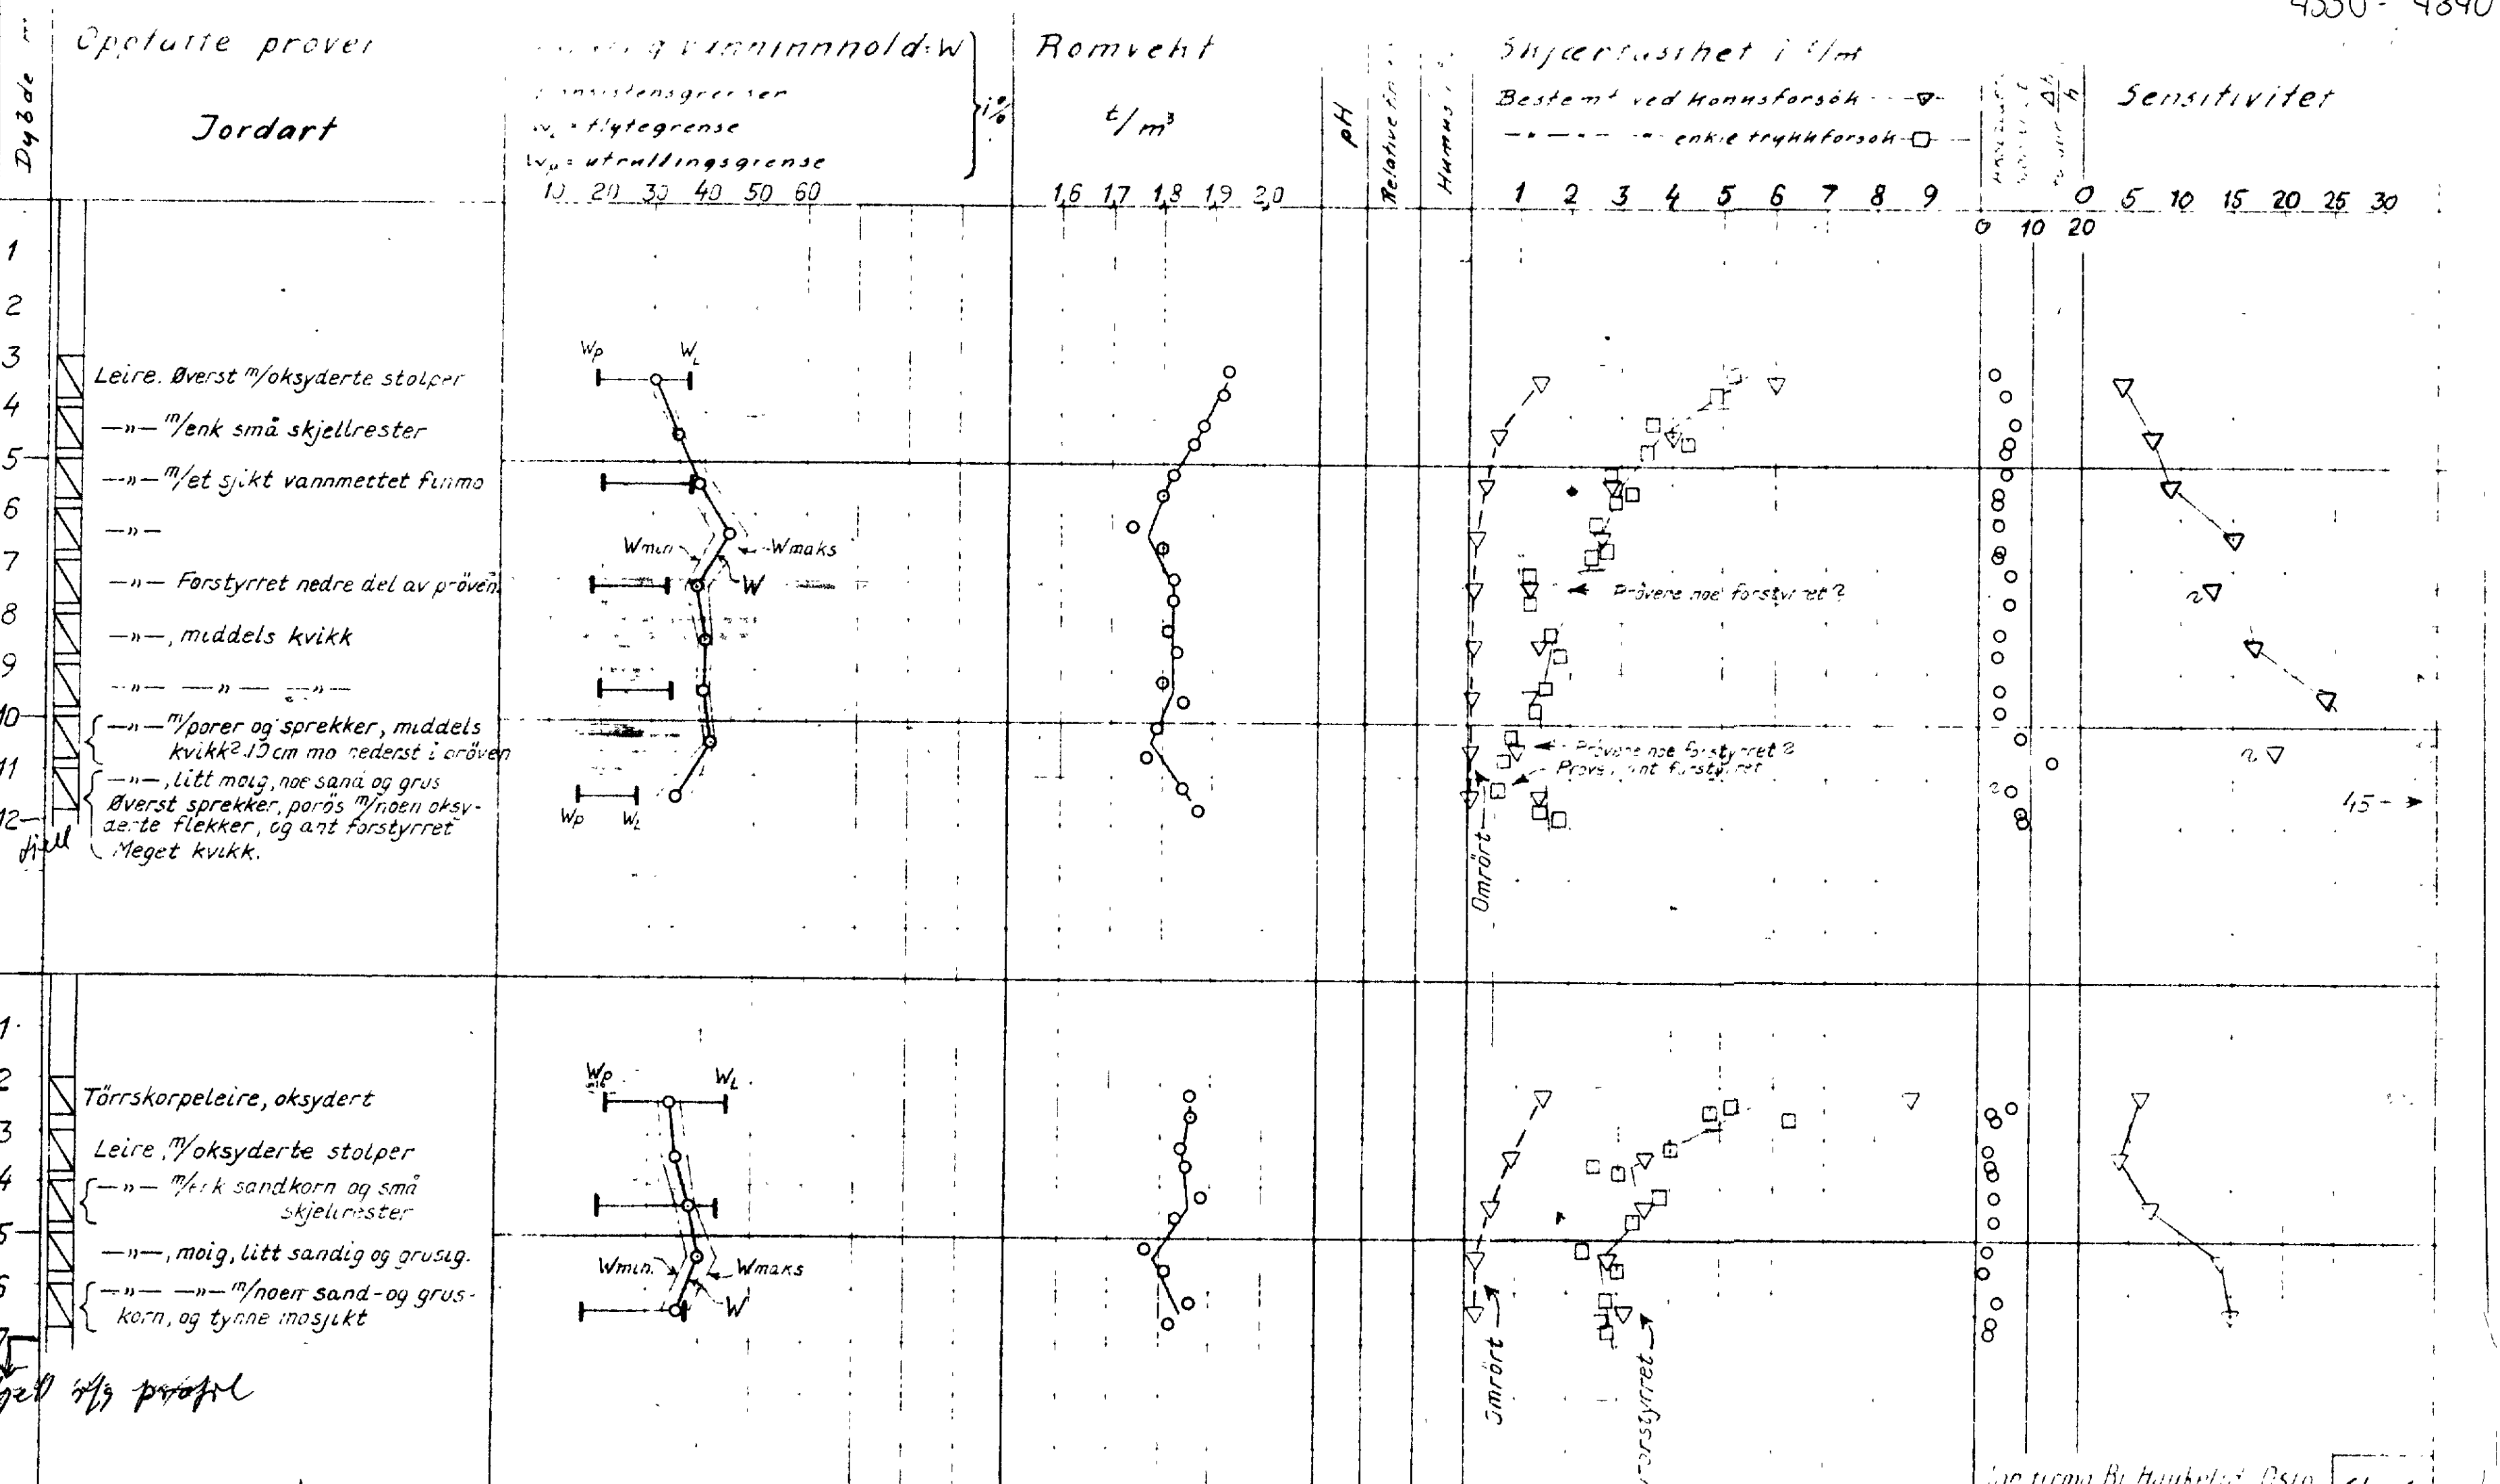

Apr 1956 profil