

N0 L5-I

109K

als Strilingerter O. Kjolseth
ISUNDERSØKELSE FOR BYGGERI

Oppdr. 3652
 Prosjekt Lager - og kontorbygg
 Sted Tevlingveien, Oslo

Bilag nr. 7
 Boring nr. III
 Ving dim. 65/130
 Dato boret 20.12.-72

VINGEBORING


Anmerkninger

Terrengkote 105.43 ↗

Dybde m

Skjærfasthet

Sensi-
 tivit

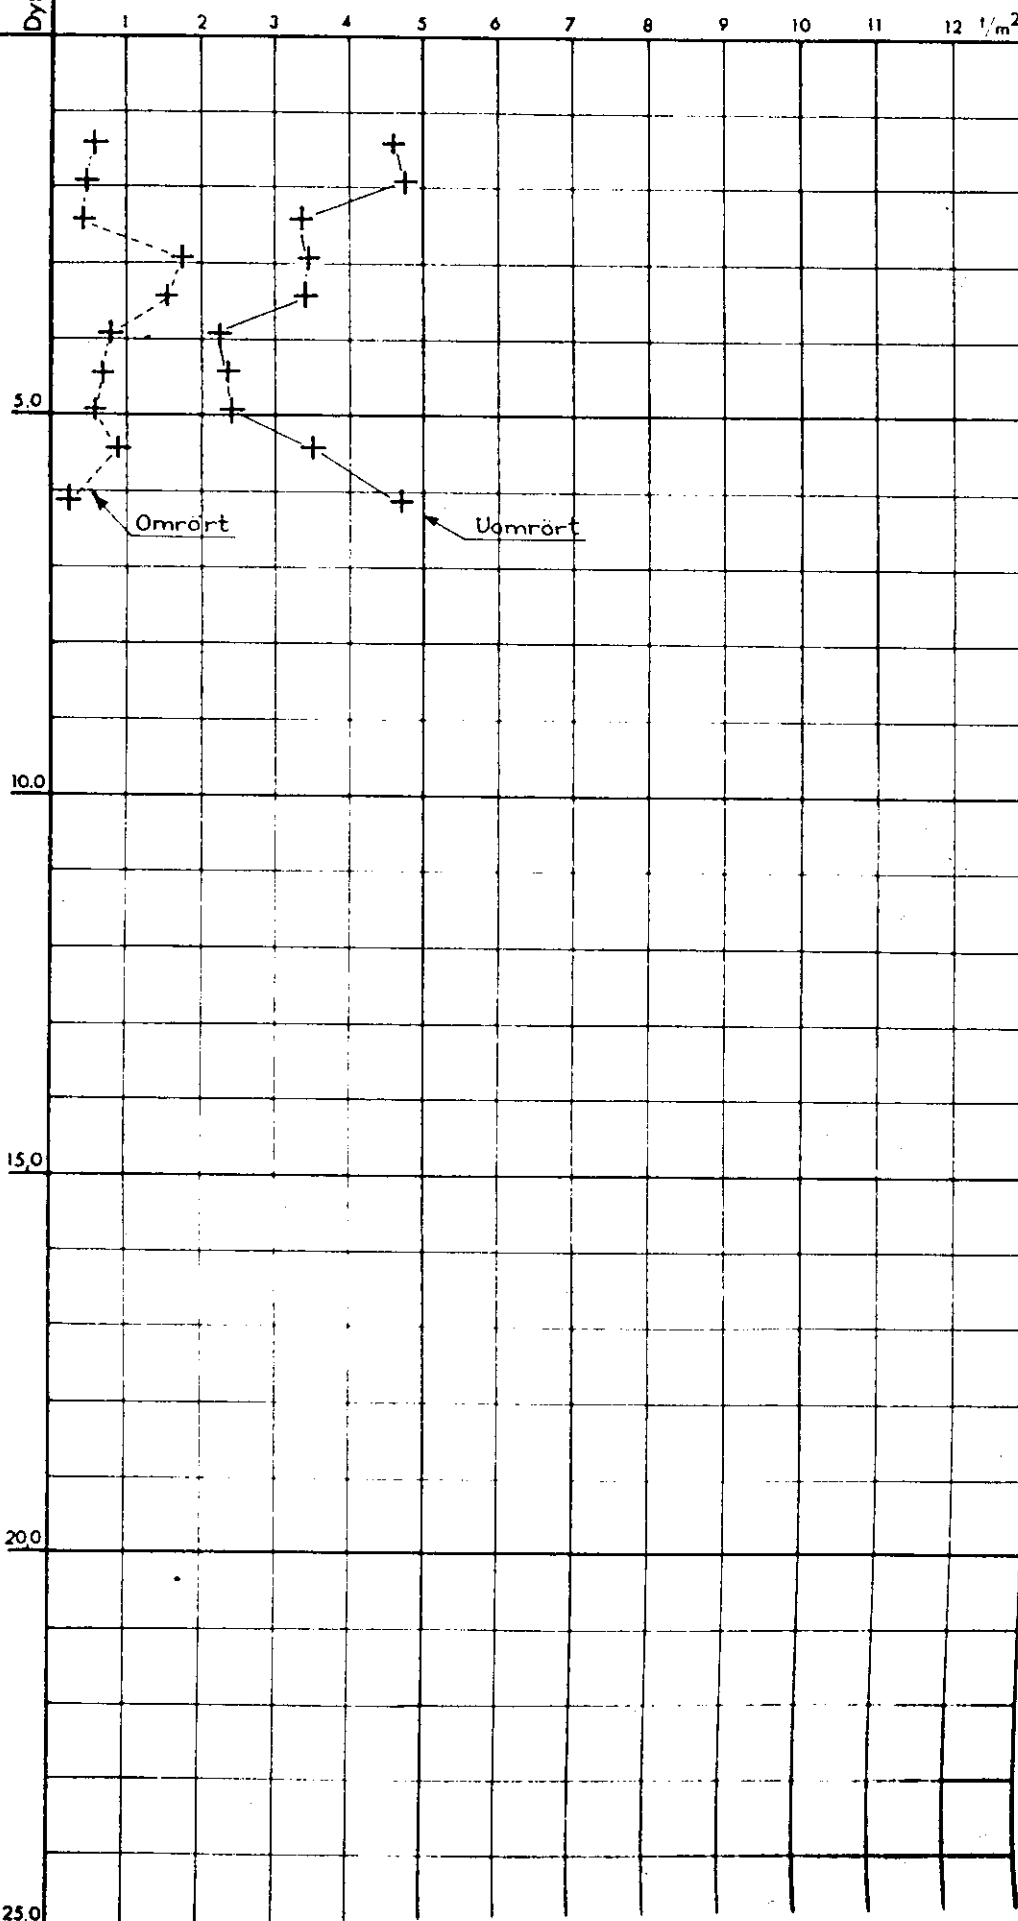

Omrørt

Omrørt