NO 2J-4 108K

a/s Strømgrunder O. Kjølseth
FUNDAMENTERINGSTEKNIKK FOR BYGG OG ANLEGG

VINGEBORING

Oppdr. 3652
Prosjekt Lager - og kontorbygg
Sted Tevlingvn., Oslo

Bilag nr. 6
Boring nr. II
Ving dim. 65/130
Dato boret 19.10.-72

Anmerkninger
Terrengkote 108.31
Gr. v. st.

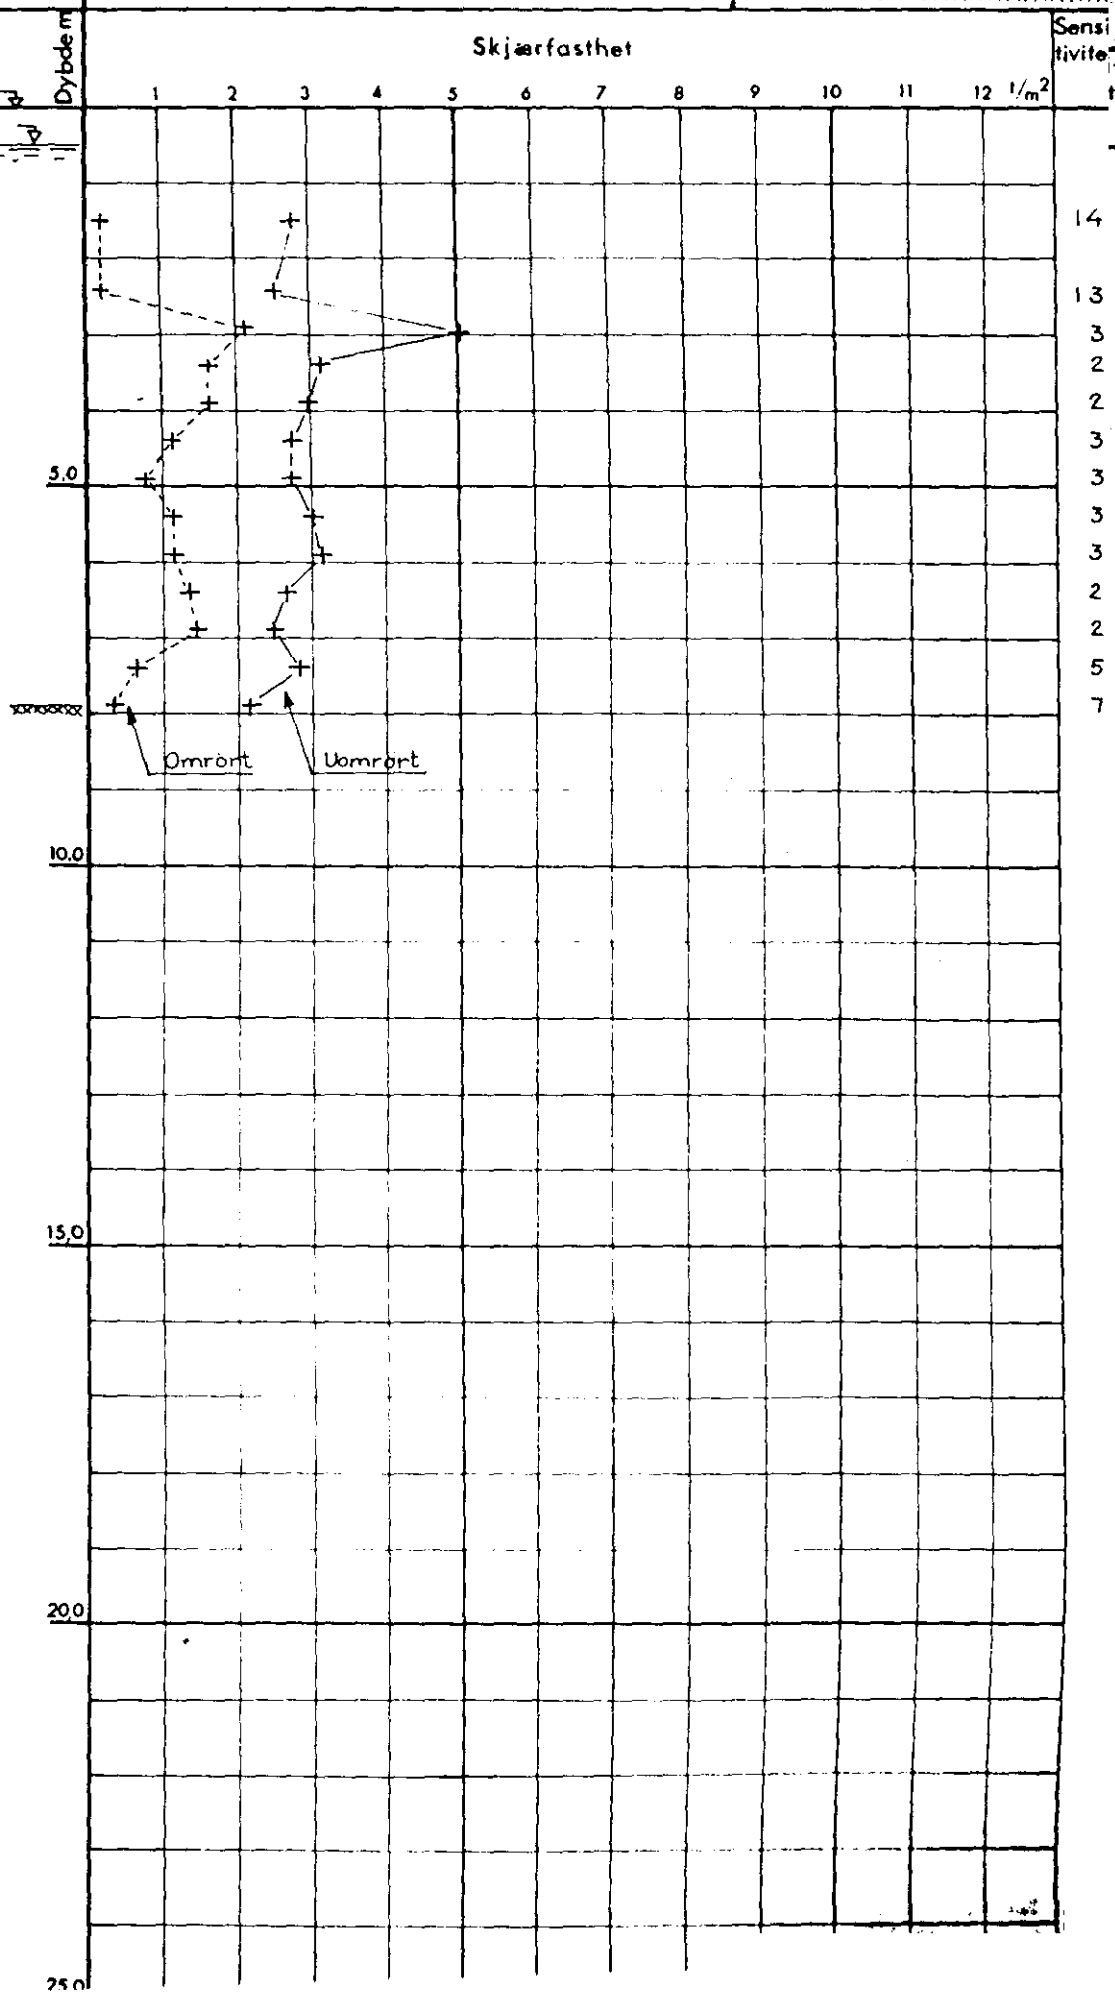

108K
NOL5