NO L5-I

111K

a/s Strømgrunder O. Kjølseth
FORUNDERSØKELSER FOR BYGG OG ANLEGG

VINGEBORING

Oppdr. 3652
Prosjekt. Lager- og kontorbygg
Sted Tevlingveien, Oslo

Bilag nr. 9
Boring nr. V
Ving dim. 65/130
Dato boret. 20.12.-72
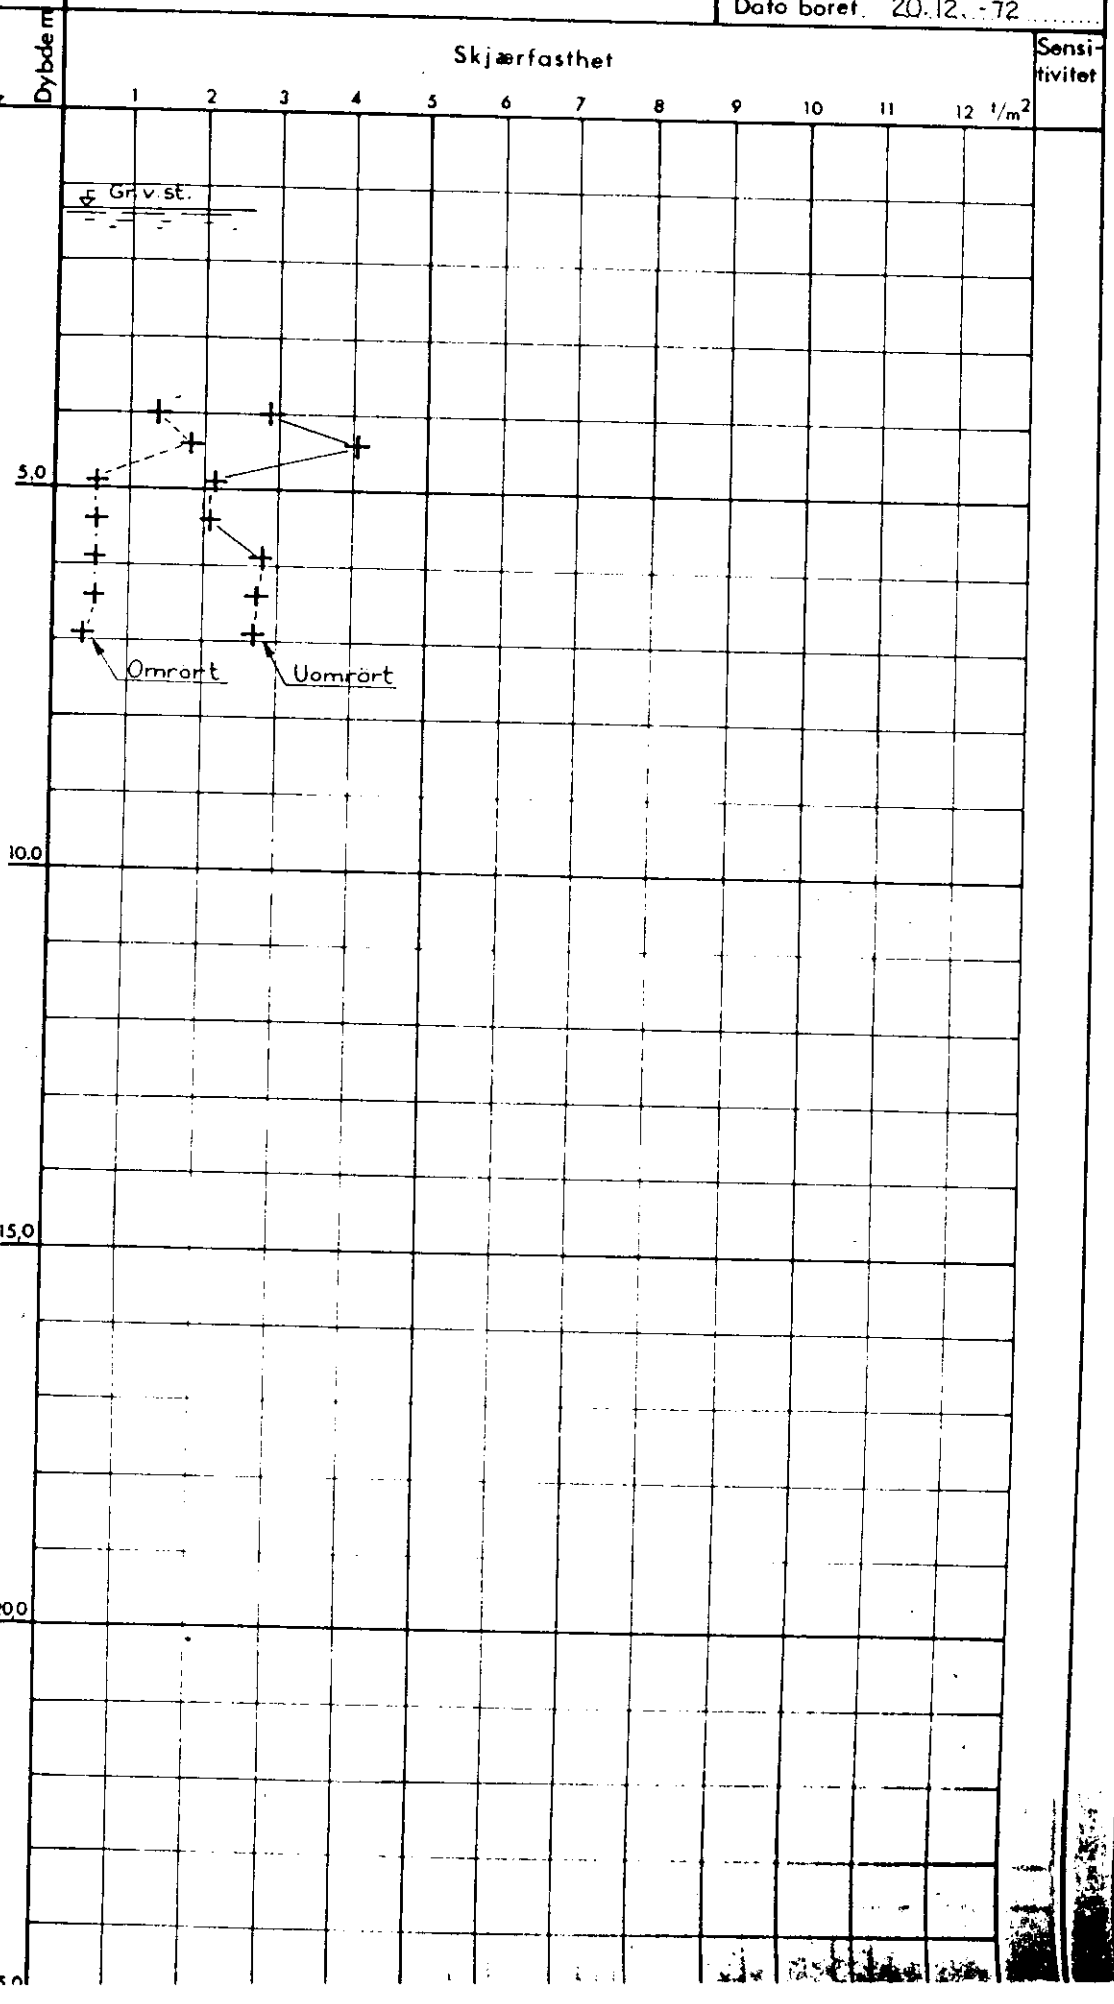
Anmerkninger
Terrengkote 108.09