

NV, B-2 II

NSB arbeider: Nr. 195


Olav Kyrresgt., Olav Kyrrespl., Drammensveien,
Kristilundvei, Hafrsfjordgt, Nobelsgt.,

9. 12. 1936

Tilhører Undergrundsarkivet
Malte Hjørnes

NV. B2 II. III

88
✱

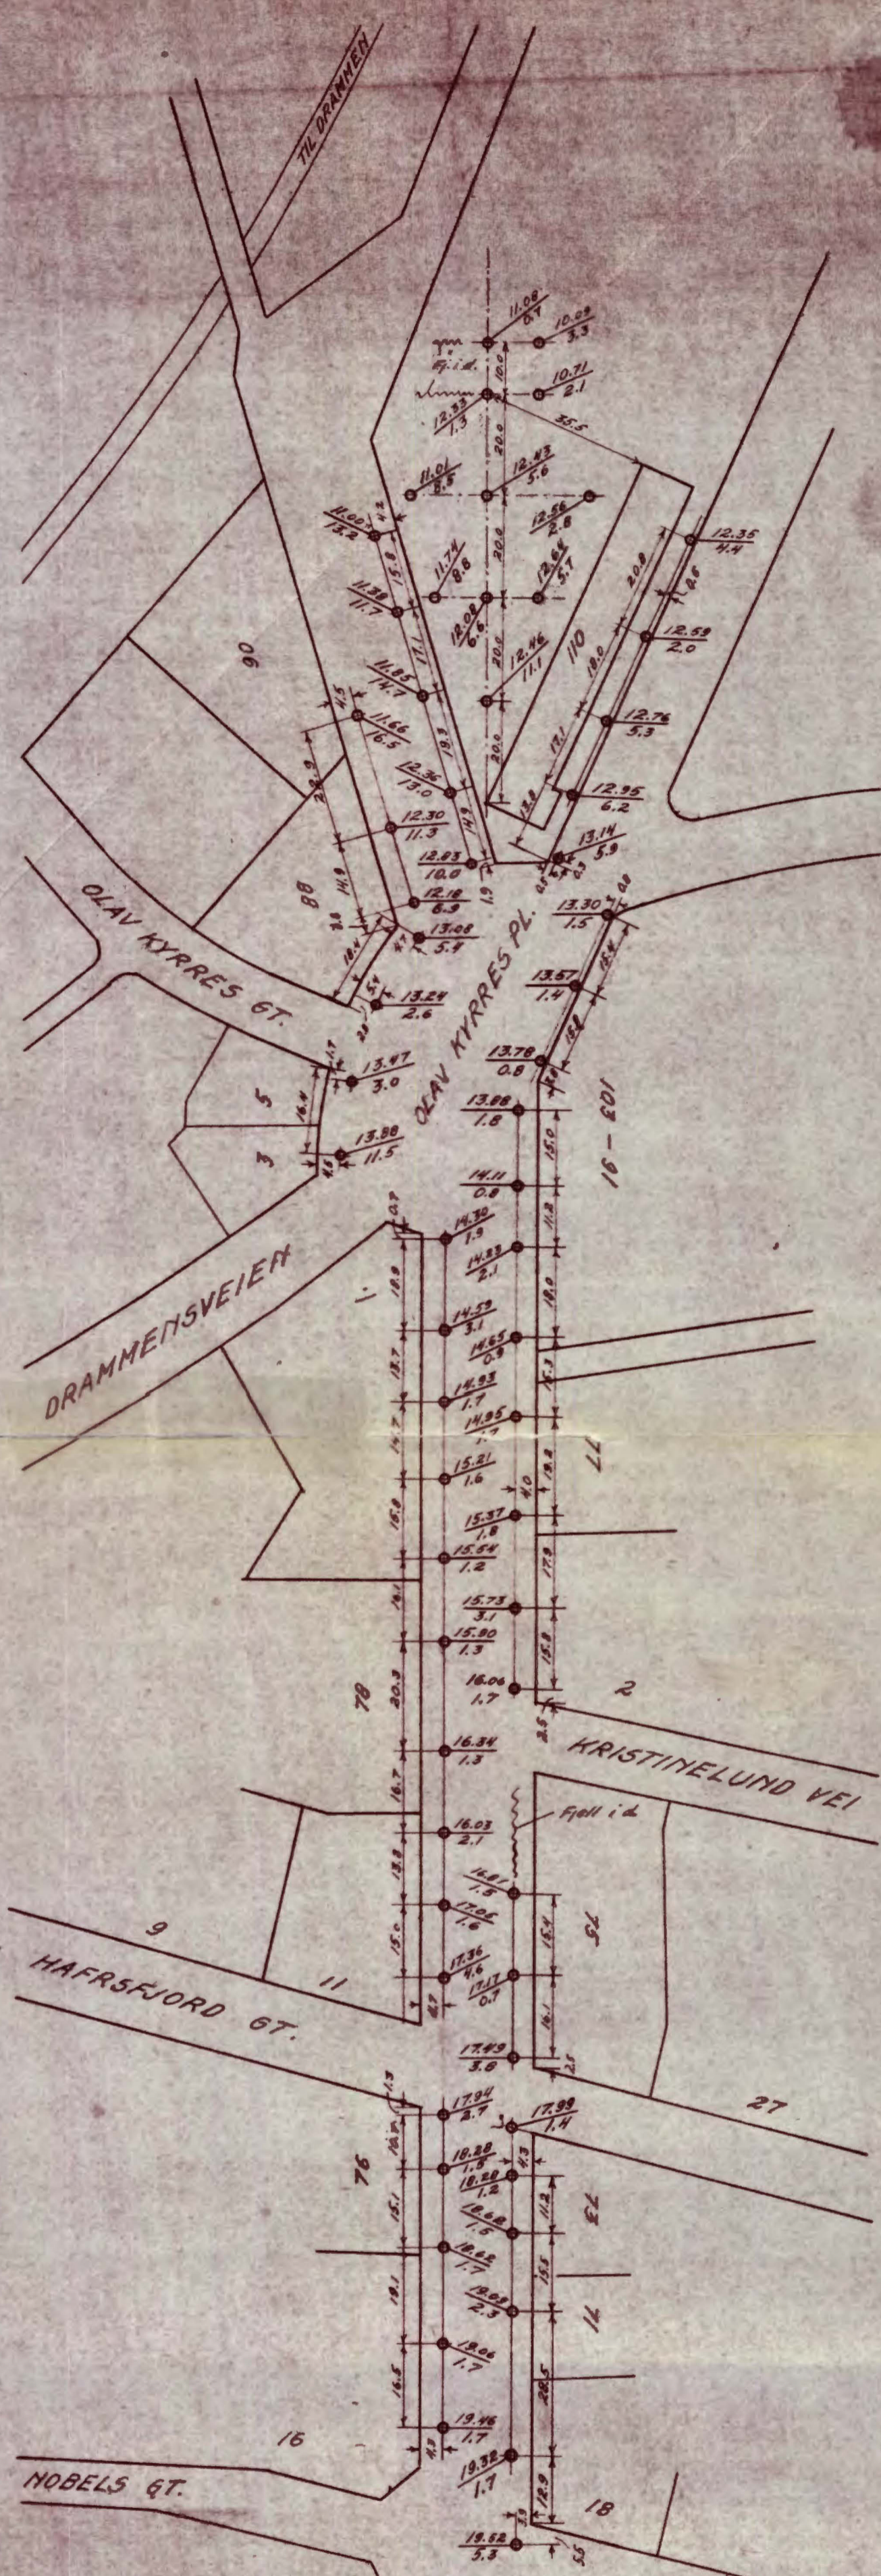

● Terrengkote
 ○ Dybde til fjell i m.


GRUNNUNDERSØKELSE

M. 1:1000.

N. S. B.
 GEOTEKNISK KONTOR
 Oslo 2-12-36 nr. 195

A. G. Rosenlund

NV-B-2^{II}

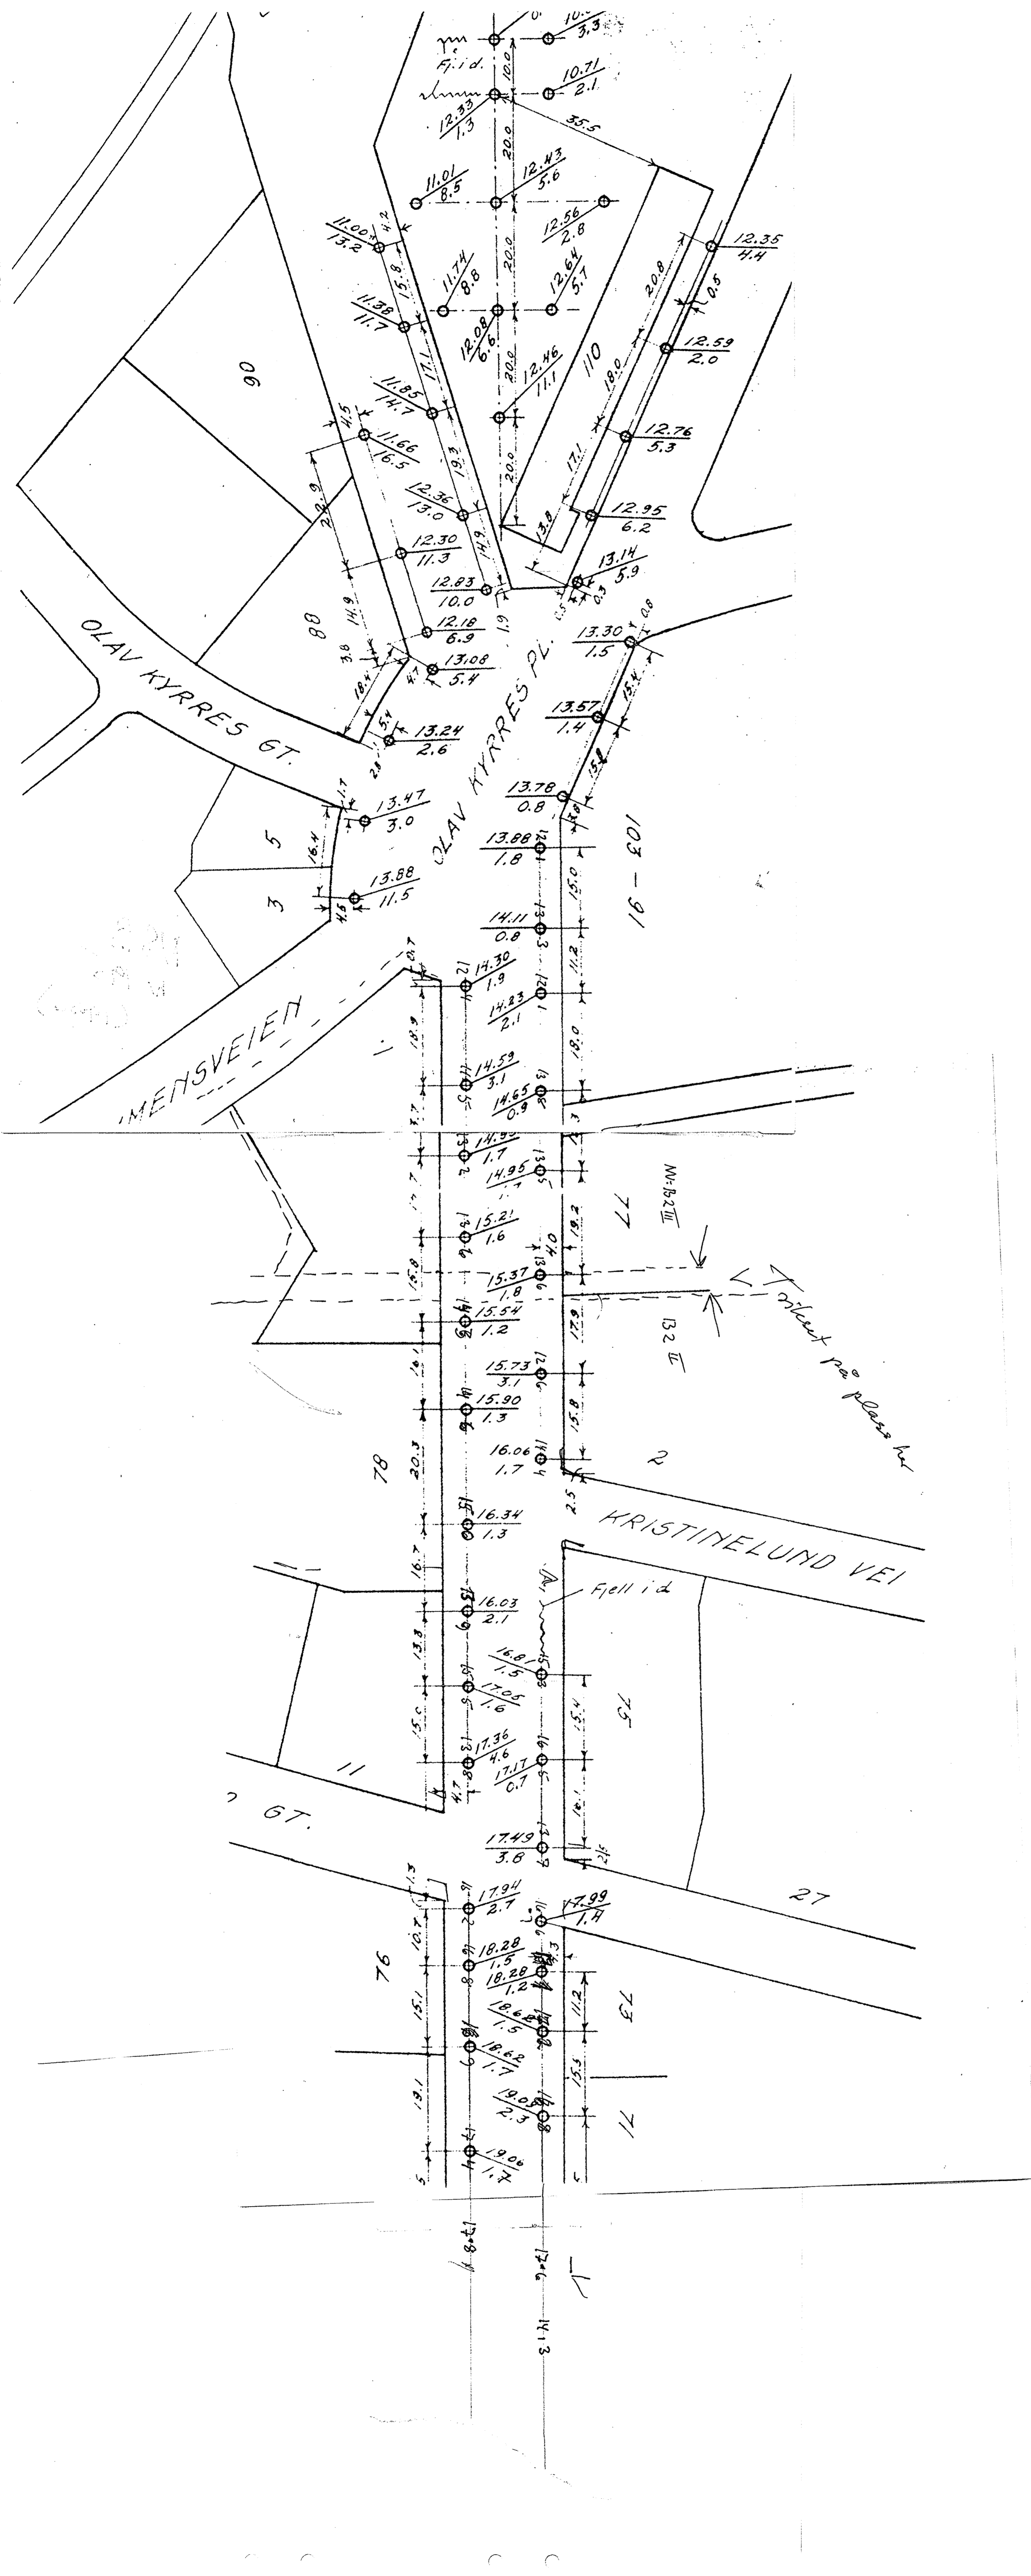

OLAV KYRRES GT.

OLAV KYRRES PL.

MENSVEIEN

KRISTINELUND VEI

Fjell id

Tilrett på plass her

GT.

27

76

73

71

103 - 91

78

2

5

3

2

99

88

88

5

3

11

76

71





















































































































































































































































































