


NOTEBY
4o 65
Portland Cementfabrikk
Pakkeri
Sjursøya

50:05

x
△
fno

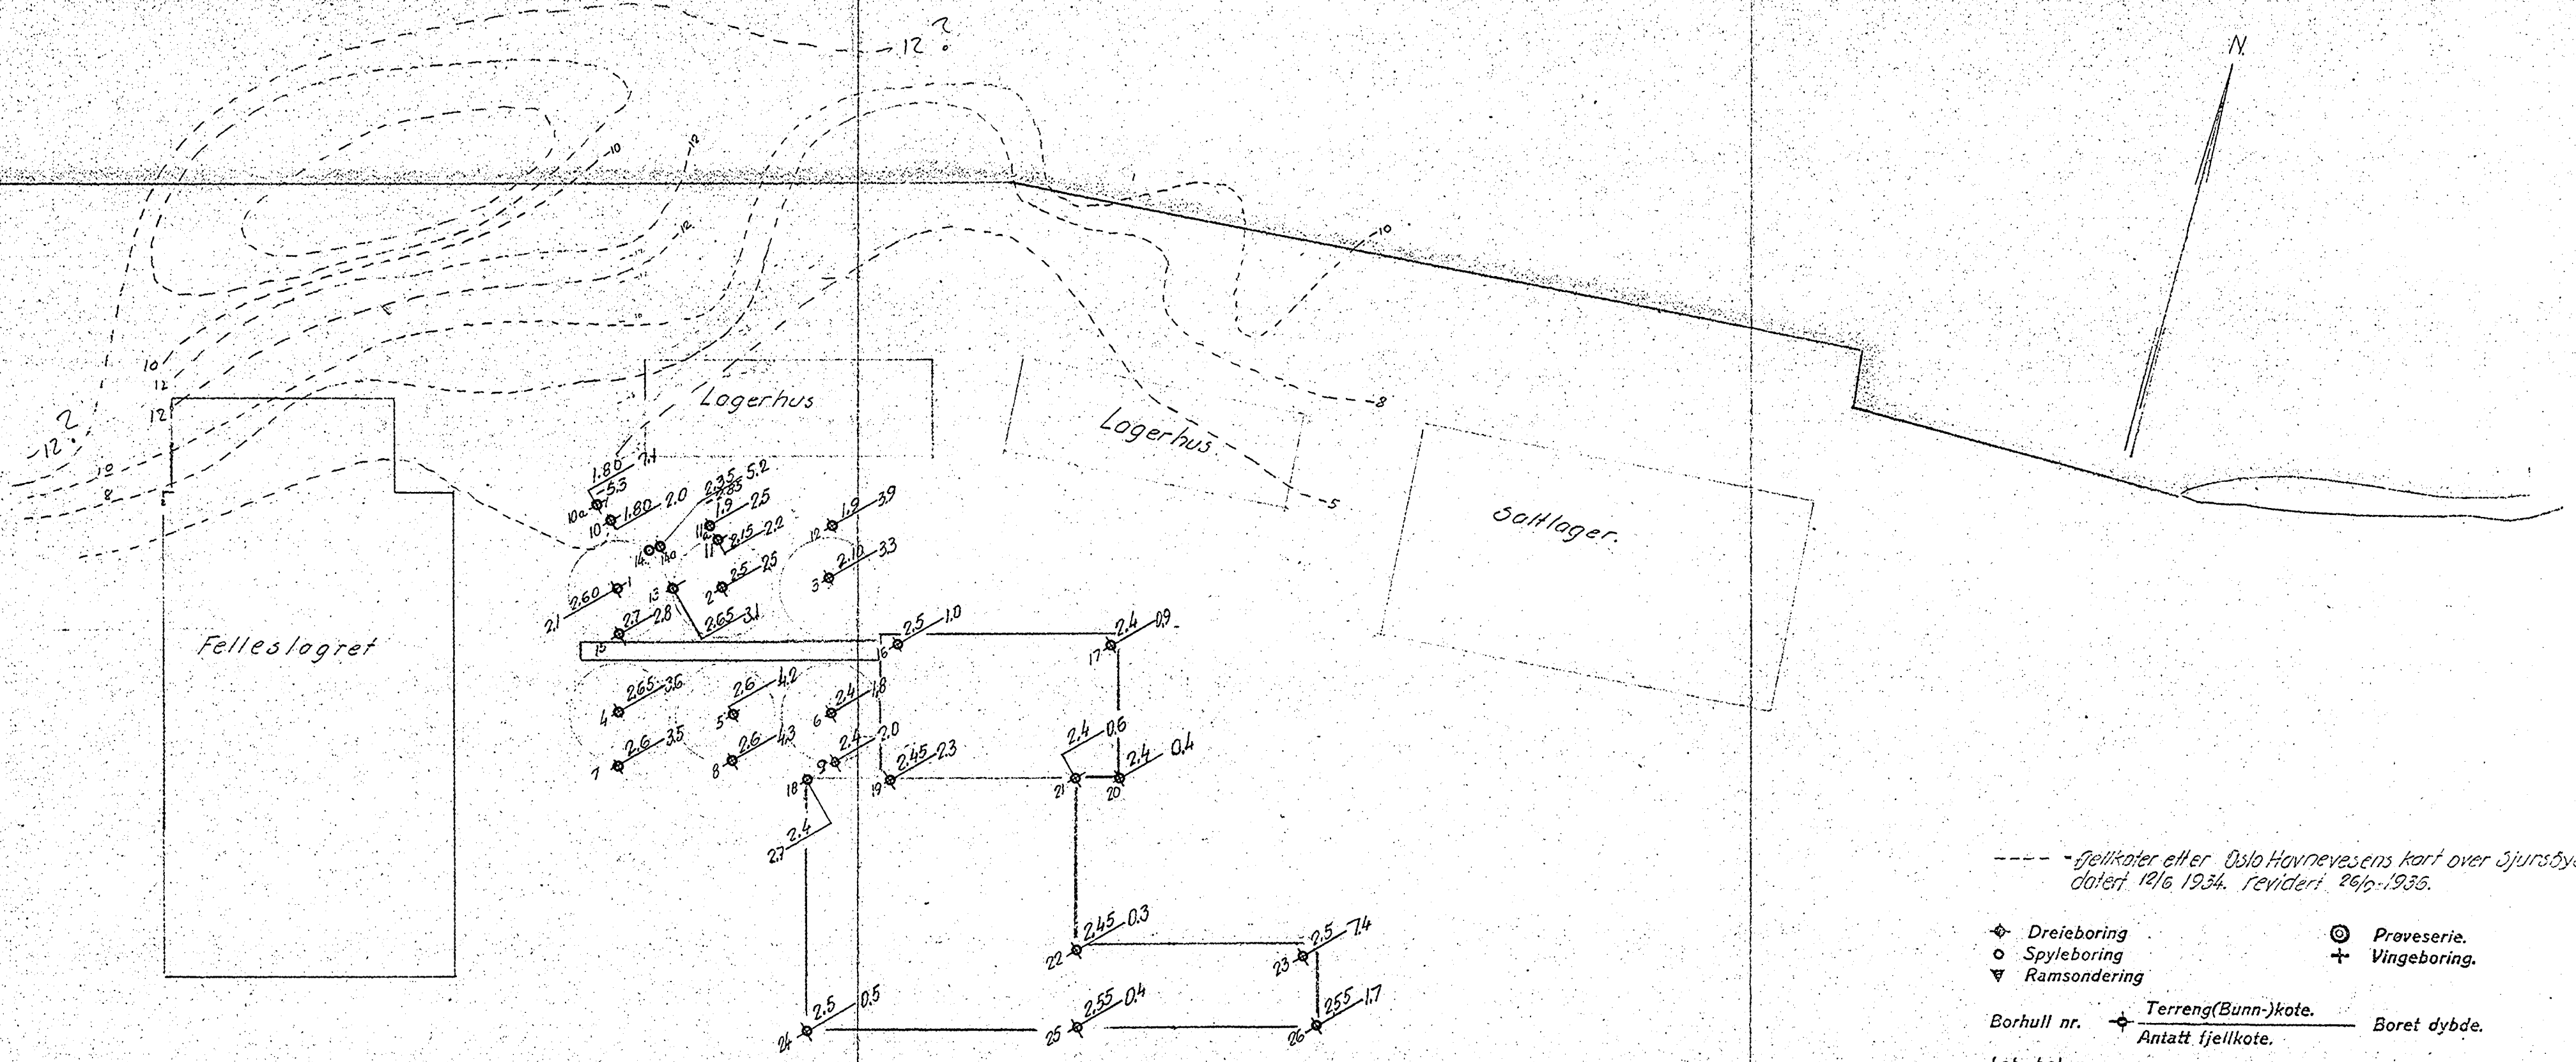

--- fjelkkoter etter Oslo Havnevesens kart over Sjørsøya datert 12/6 1934. revidert 26/6-1935.

- ◆ Dreieboring
- Spyleboring
- ▽ Ramsondering
- ⊙ Proveserie.
- + Vingebooring.

Borhull nr. ◆ Terreng(Bunn-)kote. — Antatt fjelkkote. Boret dybde.

Lab. bok nr.
 Borebok nr. III?
 Utgangspunkt for nivellement er Geoteknisk utredning av 28/1-58 ved JF.

AlsChr. Portland Cementfabrik Pakkeri på Sjørsøya Borplan	Målestokk	Tegn. (U)	23/1-58
	1:500		
Erstatning for:			
NORSK TEKNISK BYGGEKONTROLL		4065-1.	
Oscars gt. 46b — Oslo		Erstattet av:	