


BORPROFIL NV. A4 I

Sted: Majorstuebekken

Hull: 1040 Bilag: 1860-9
 Nivå: ? Oppdr: (R-344-63)
 Pr. ø: 54mm Data: 3-10-61

TEGNFORKLARING:

w = vanninnhold + vingebor
 w_f = flytegrense ○ enkelt trykkforsøk
 w_u = utrullingsgrense ▽ konusforsøk

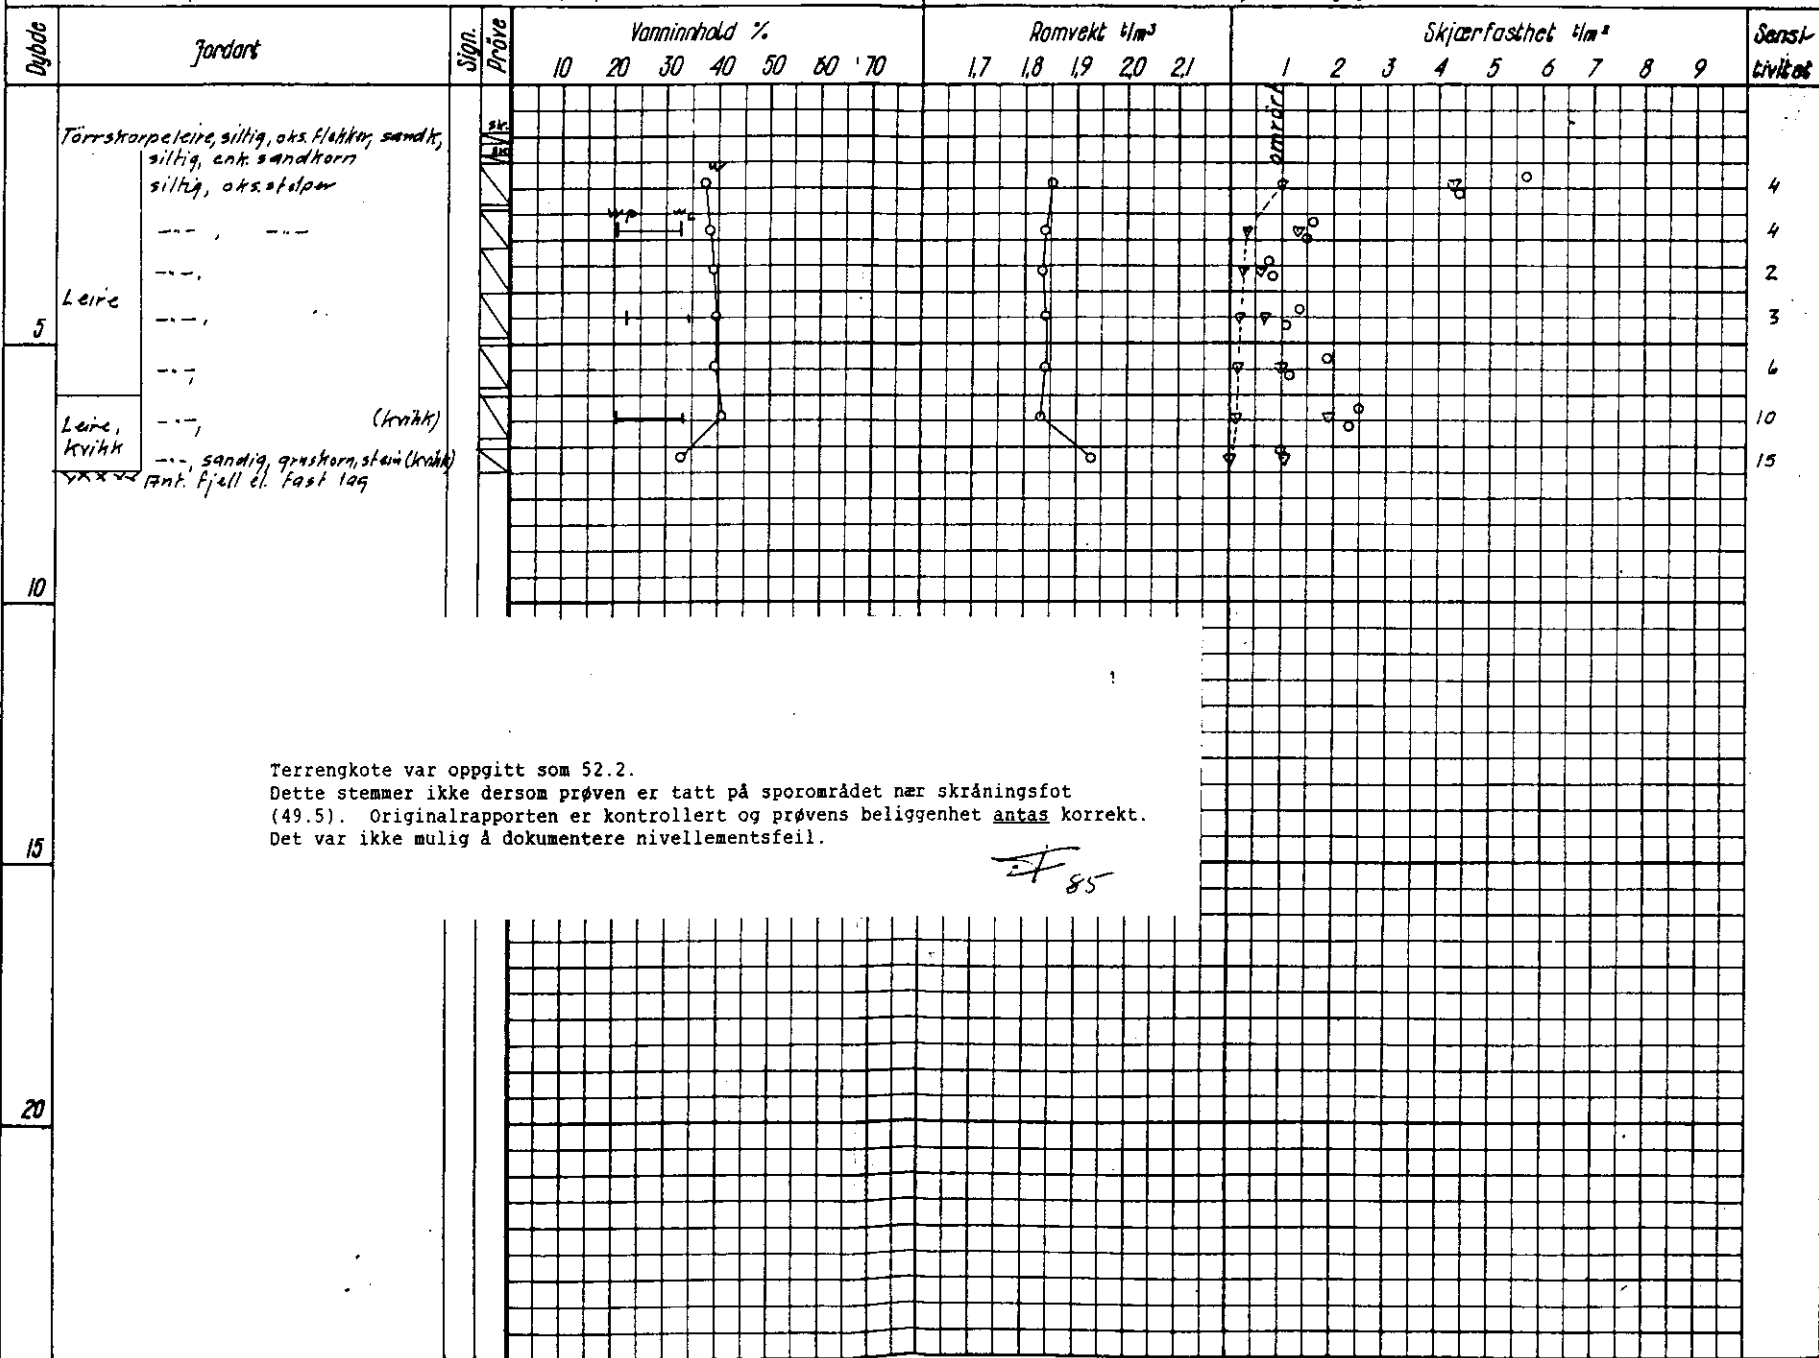

Terrengkote var oppgitt som 52.2.
 Dette stemmer ikke dersom prøven er tatt på sporområdet nær skråningsfot (49.5). Originalrapporten er kontrollert og prøvens beliggenhet antas korrekt.
 Det var ikke mulig å dokumentere nivellemetsfeil.

EF 85