NO C1 II 211U

OSLO KOMMUNE, GEOTEKNISK KONSULENT

VINGEBORING

Sted: NYLANDSVEIEN II

Hull: 3 Bilag: 1

Nivå: 3.4 Oppdr: R-917

Ving: 65x130 Dato: Aug. 69
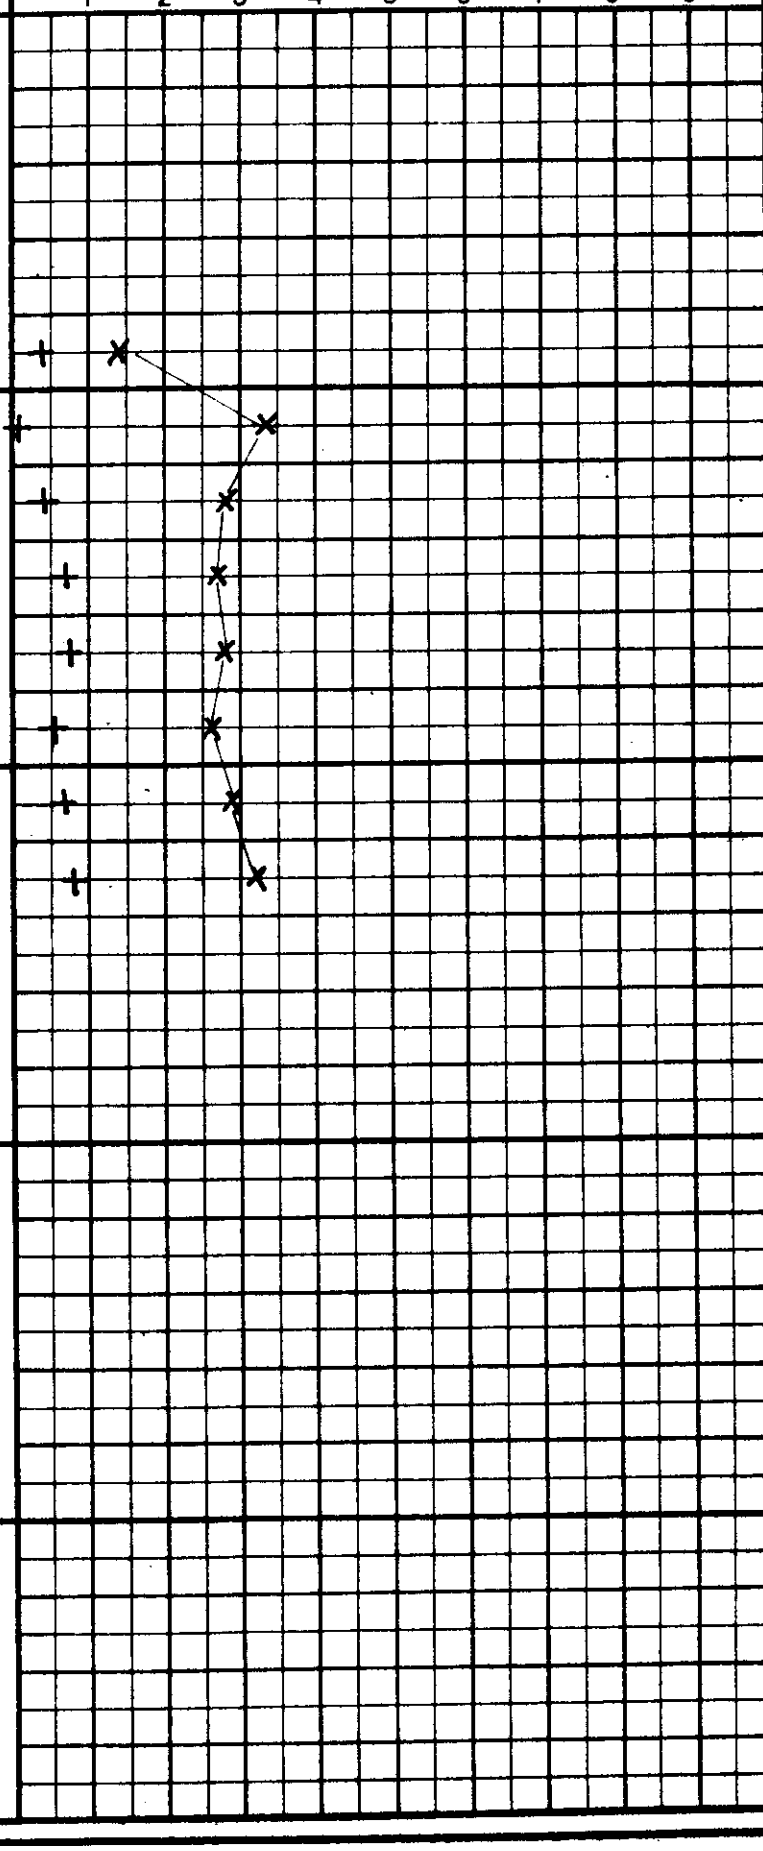
Merknad	Dybde	Skjærfasthet t/m² (1 2 3 4 5 6 7 8 9)	Sensitivitet
TØRRSKORPE			
LEIRE	5		4
			68
			7
			4
			4
	10		4
			4
			4
Avsluttet	15		
	20