No C1 II 213

OSLO KOMMUNE, GEOTEKNISK KONSULENT

VINGEBORING

Sted: NYLANDSVEIEN II

Hull: 5 Bilag: 3

Nivå: 0.8 Oppdr.: R-917

Ving: 65 x 130 Dato: Aug. 69
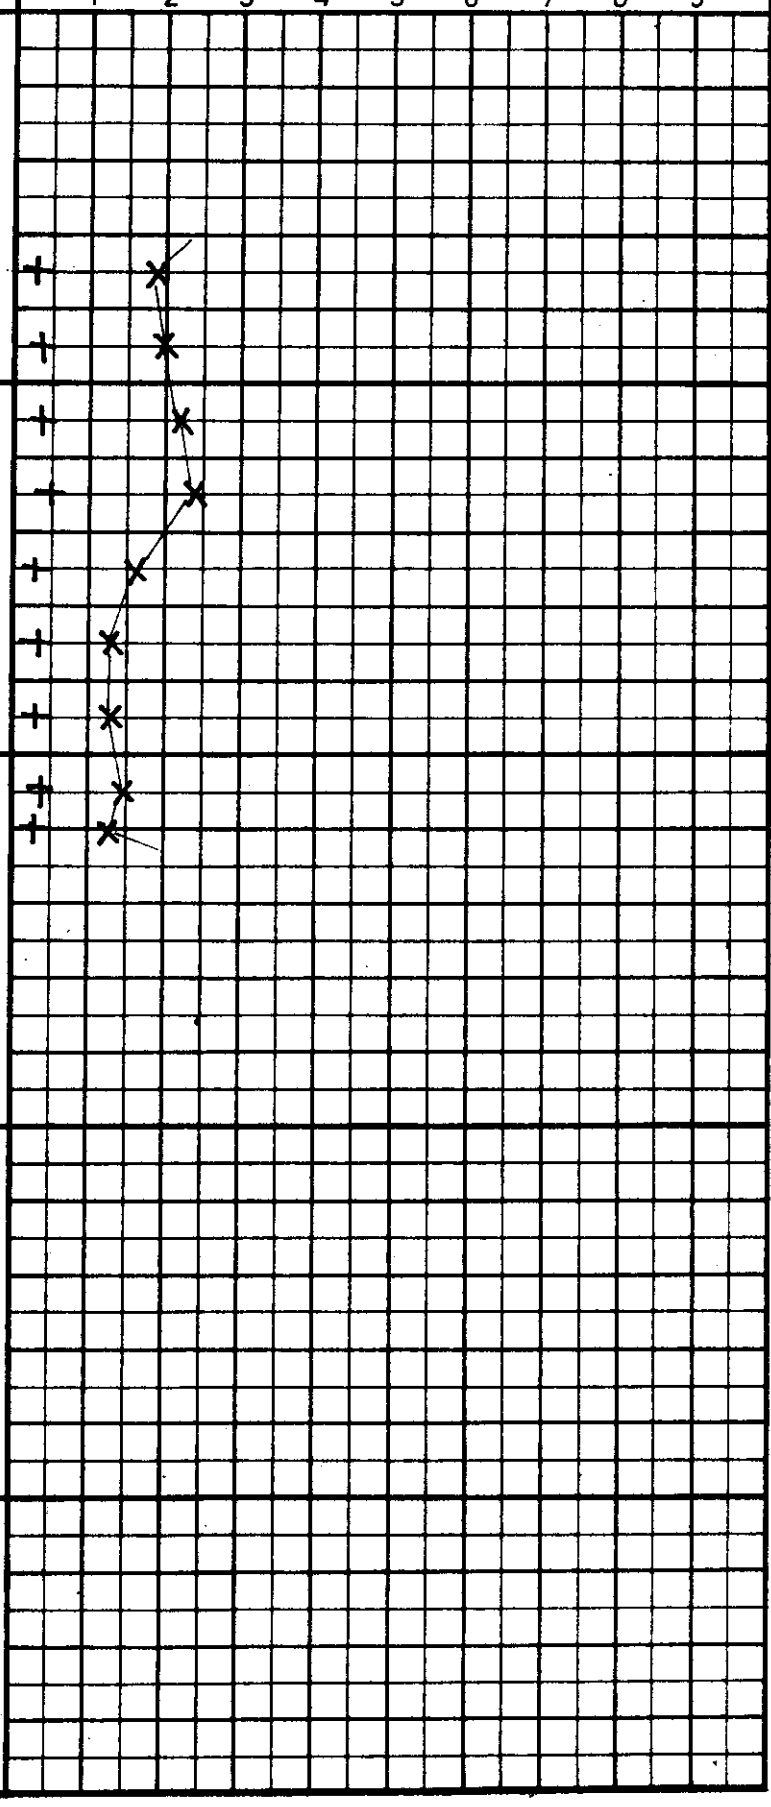
Merknad	Dybde	Skjærfasthet t/m² (1 2 3 4 5 6 7 8 9)	Sensitivitet
TØRRSKORPE			
LEIRE sand			6
	5		5
			6
			5
			5
			4
	10		4
			4
Avsluttet			4
	15		
	20