


* NO: C4 III

259


Colletsst. ~ Diriksst.
Uelandsst 54.56

15 x 10,0 m = 150,0 m

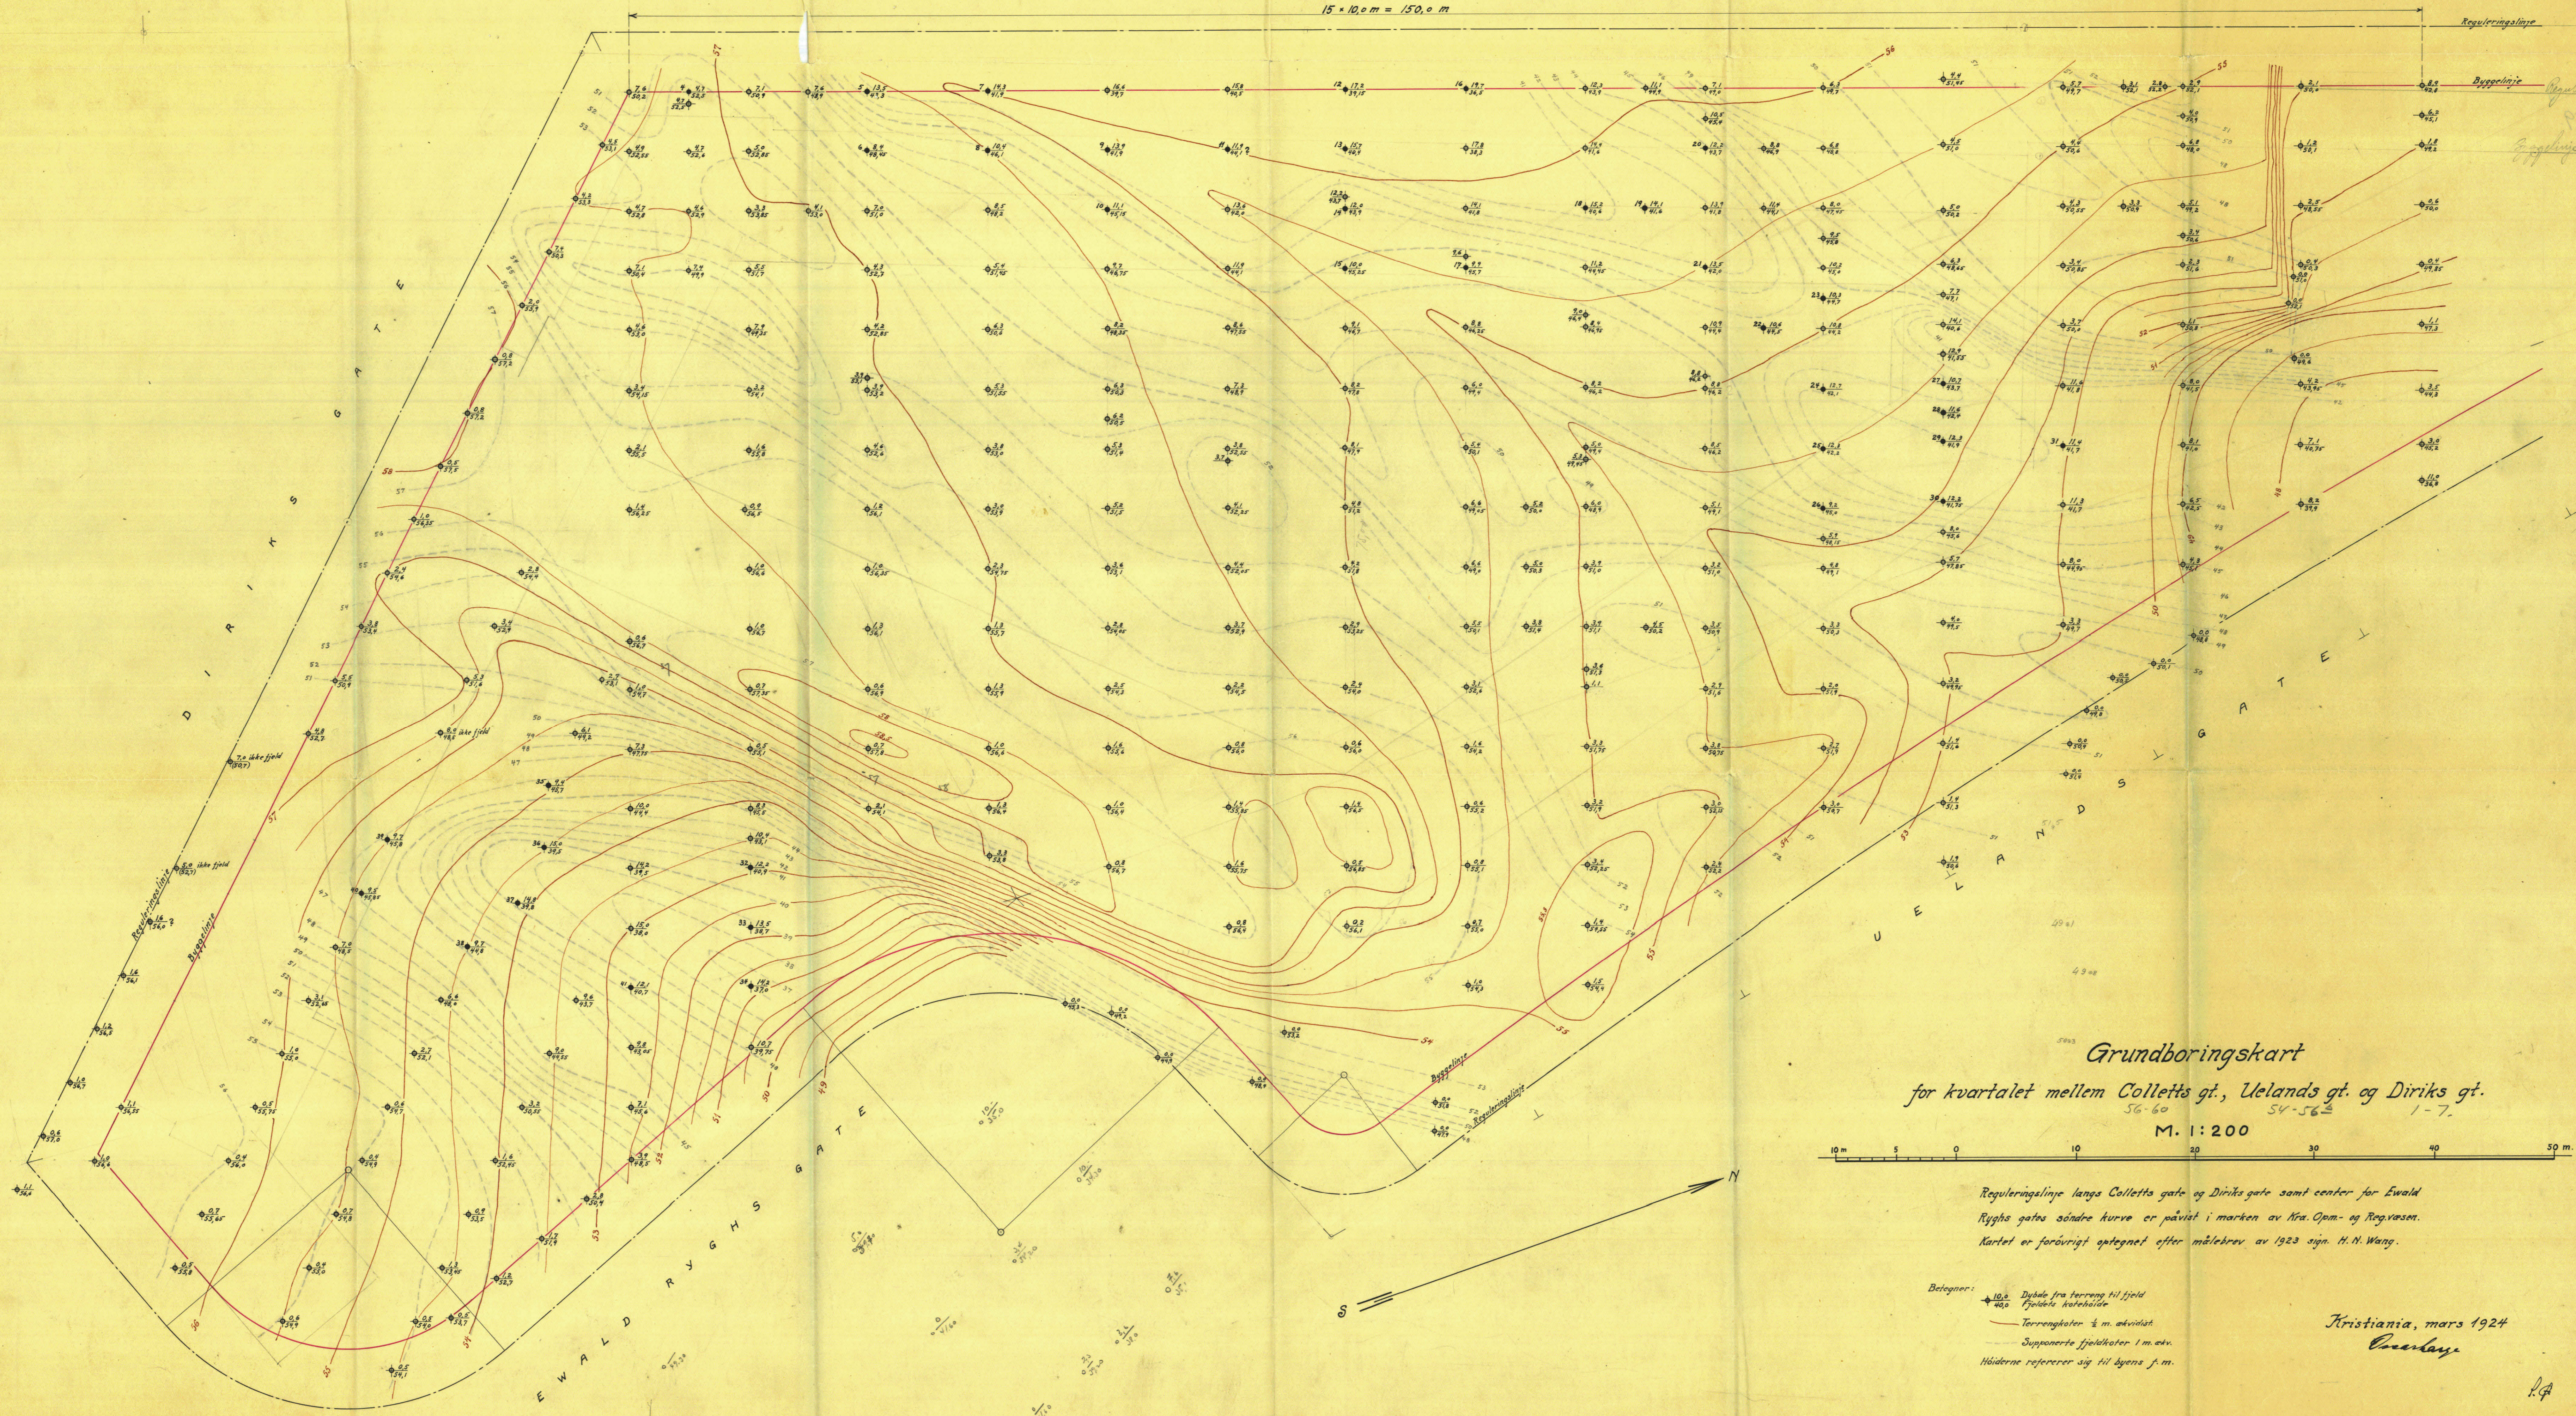

Grundboringskart
 for kvartalet mellem Colletts gt., Uelands gt. og Diriks gt.
 56-60 54-56 1-7.

M. 1:200

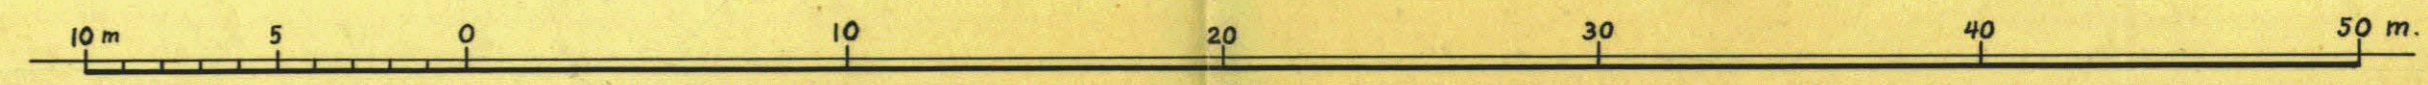

Reguleringslinje langs Colletts gate og Diriks gate samt center for Ewald Røgges gades sønderre kurve er påvist i marken av Kva. Opn- og Reg.vesen. Kartet er forøvrigt optegnet etter målebrev av 1923 sign. H. N. Wang.

- Belegger:
- 10.0 Dybde fra terrang til fjeld
 - 40.0 Fjeldets kotehøide
 - Terranghøiden 3 m. økvidet
 - Supponerte fjeldkoter 1 m. økvidet
- Høiderne refererer sig til Byens f. m.

Kristiania, mars 1924
Coverlay

R.A.