


BORING NR. PR. IV  
BORET DATO

GEOTEKNISKE DATA

BORPLAN NR.

TERRENGKOTE 13.3  
BUNNKOTE

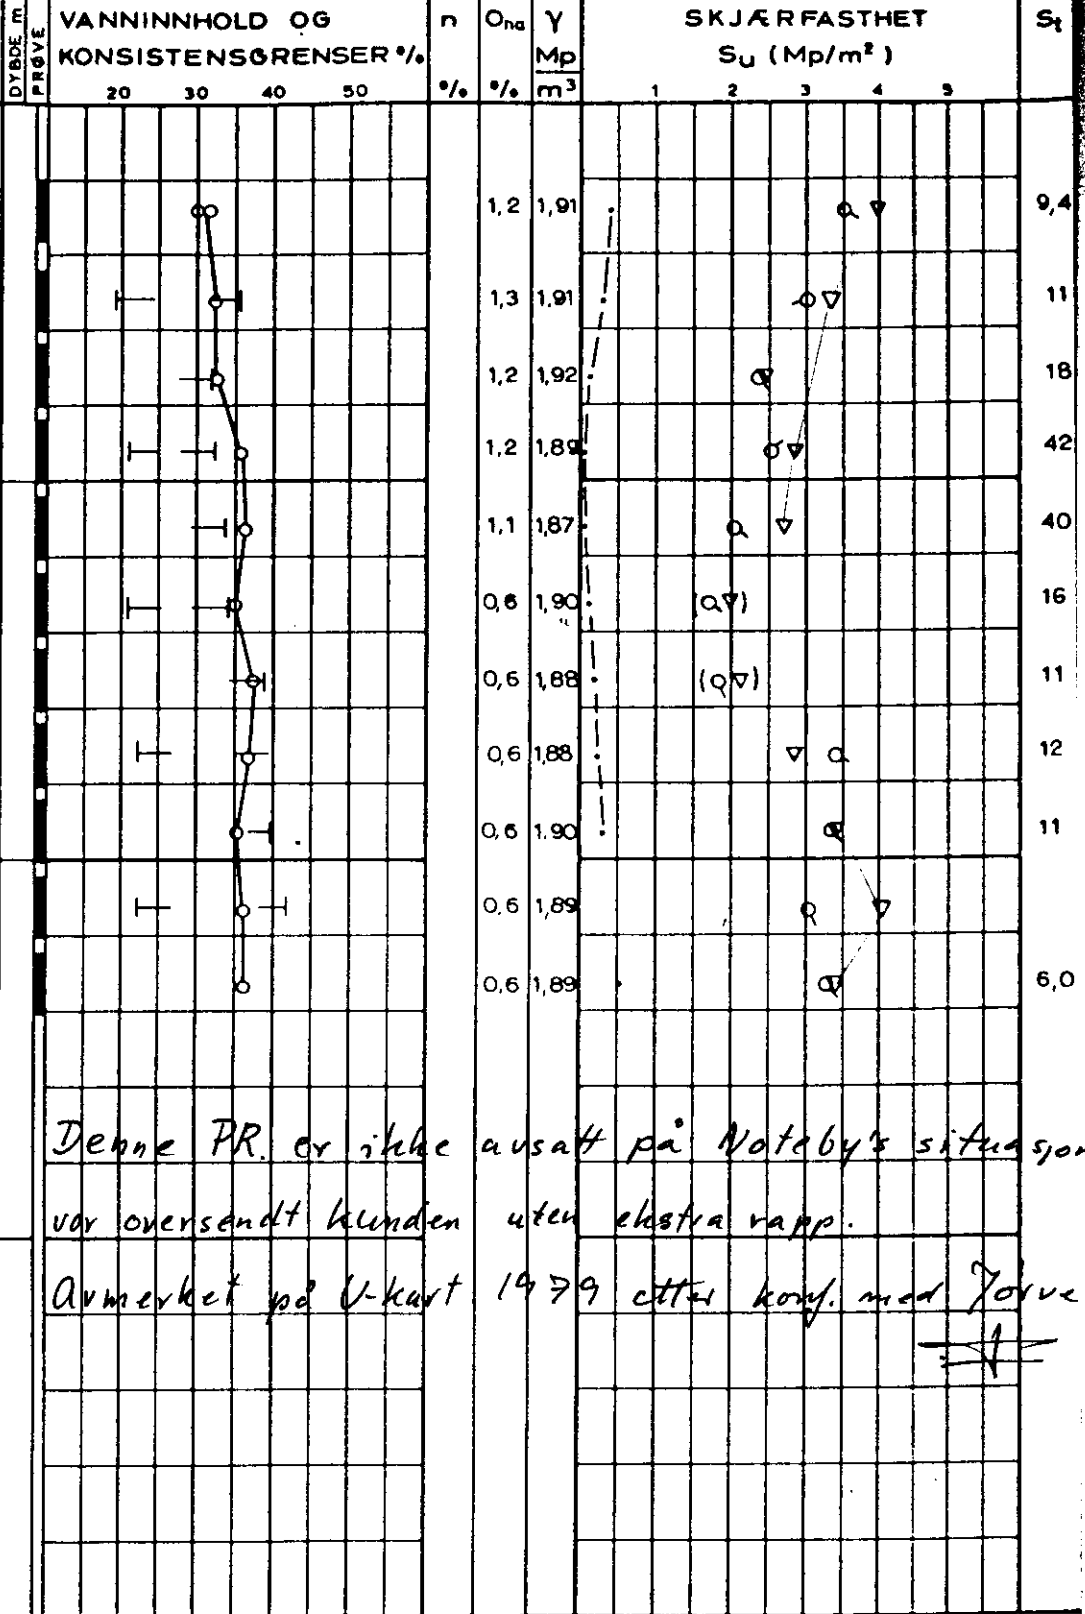

Denne PR. er ikke ansatt på Noteby's situasjon  
var oversendt kunden uten ekstra rapp.

Armerket på U-kart 1979 etter konf. med Jørve

PR = PRØVESERIE  
SK = SKOVLEBORING  
PG = PRØVEGRUPP  
VB = VINGEBORING

• NATURLIG VANNINNHOOLD  
— (W<sub>f</sub>) FINHETSTALL ELLER  
(W<sub>L</sub>) FLYTEGRENSE  
— (W<sub>p</sub>) UTRULLINGSGRENSE  
ELLER (W) KONUSGRENSE

n = PORØSITET  
O<sub>nd</sub> = HUMUSINNHOOLD  
(NATRONLUTMET.)  
γ = TOTAL RØMVEKT  
γ<sub>d</sub> = TØRR RØMVEKT

▽ KONUSFORSØK  
○ TRYKKFORSØK  
○-○ DEFORMASJON VED BRUDD %  
10  
+ VINGEBORING  
· OMRØRT SKJÆRFESTHET  
S<sub>t</sub> SENSITIVITET

Ø = ØDOMETERFORSØK P = PERMEABILITETSFORSØK K = KORNGRADERING T = TRIAKSIALFORSØK

4000-515

KONTR.

Jørve

TEGNET

LEK

DATO

11. 9. 78

MÅL

1:100

SAK NR.

6628

TEGN. NR.

11

REV.