


Oppdr. G:2406  
 Prosjekt Telefonsentral  
 Sted Takerud, Oslo

Bilag nr. I  
 Boring nr. II  
 Prøvetaker: Ø.54 mm  
 Dato boret: 5/3-69

**NOO10**  
 BORPROFIL

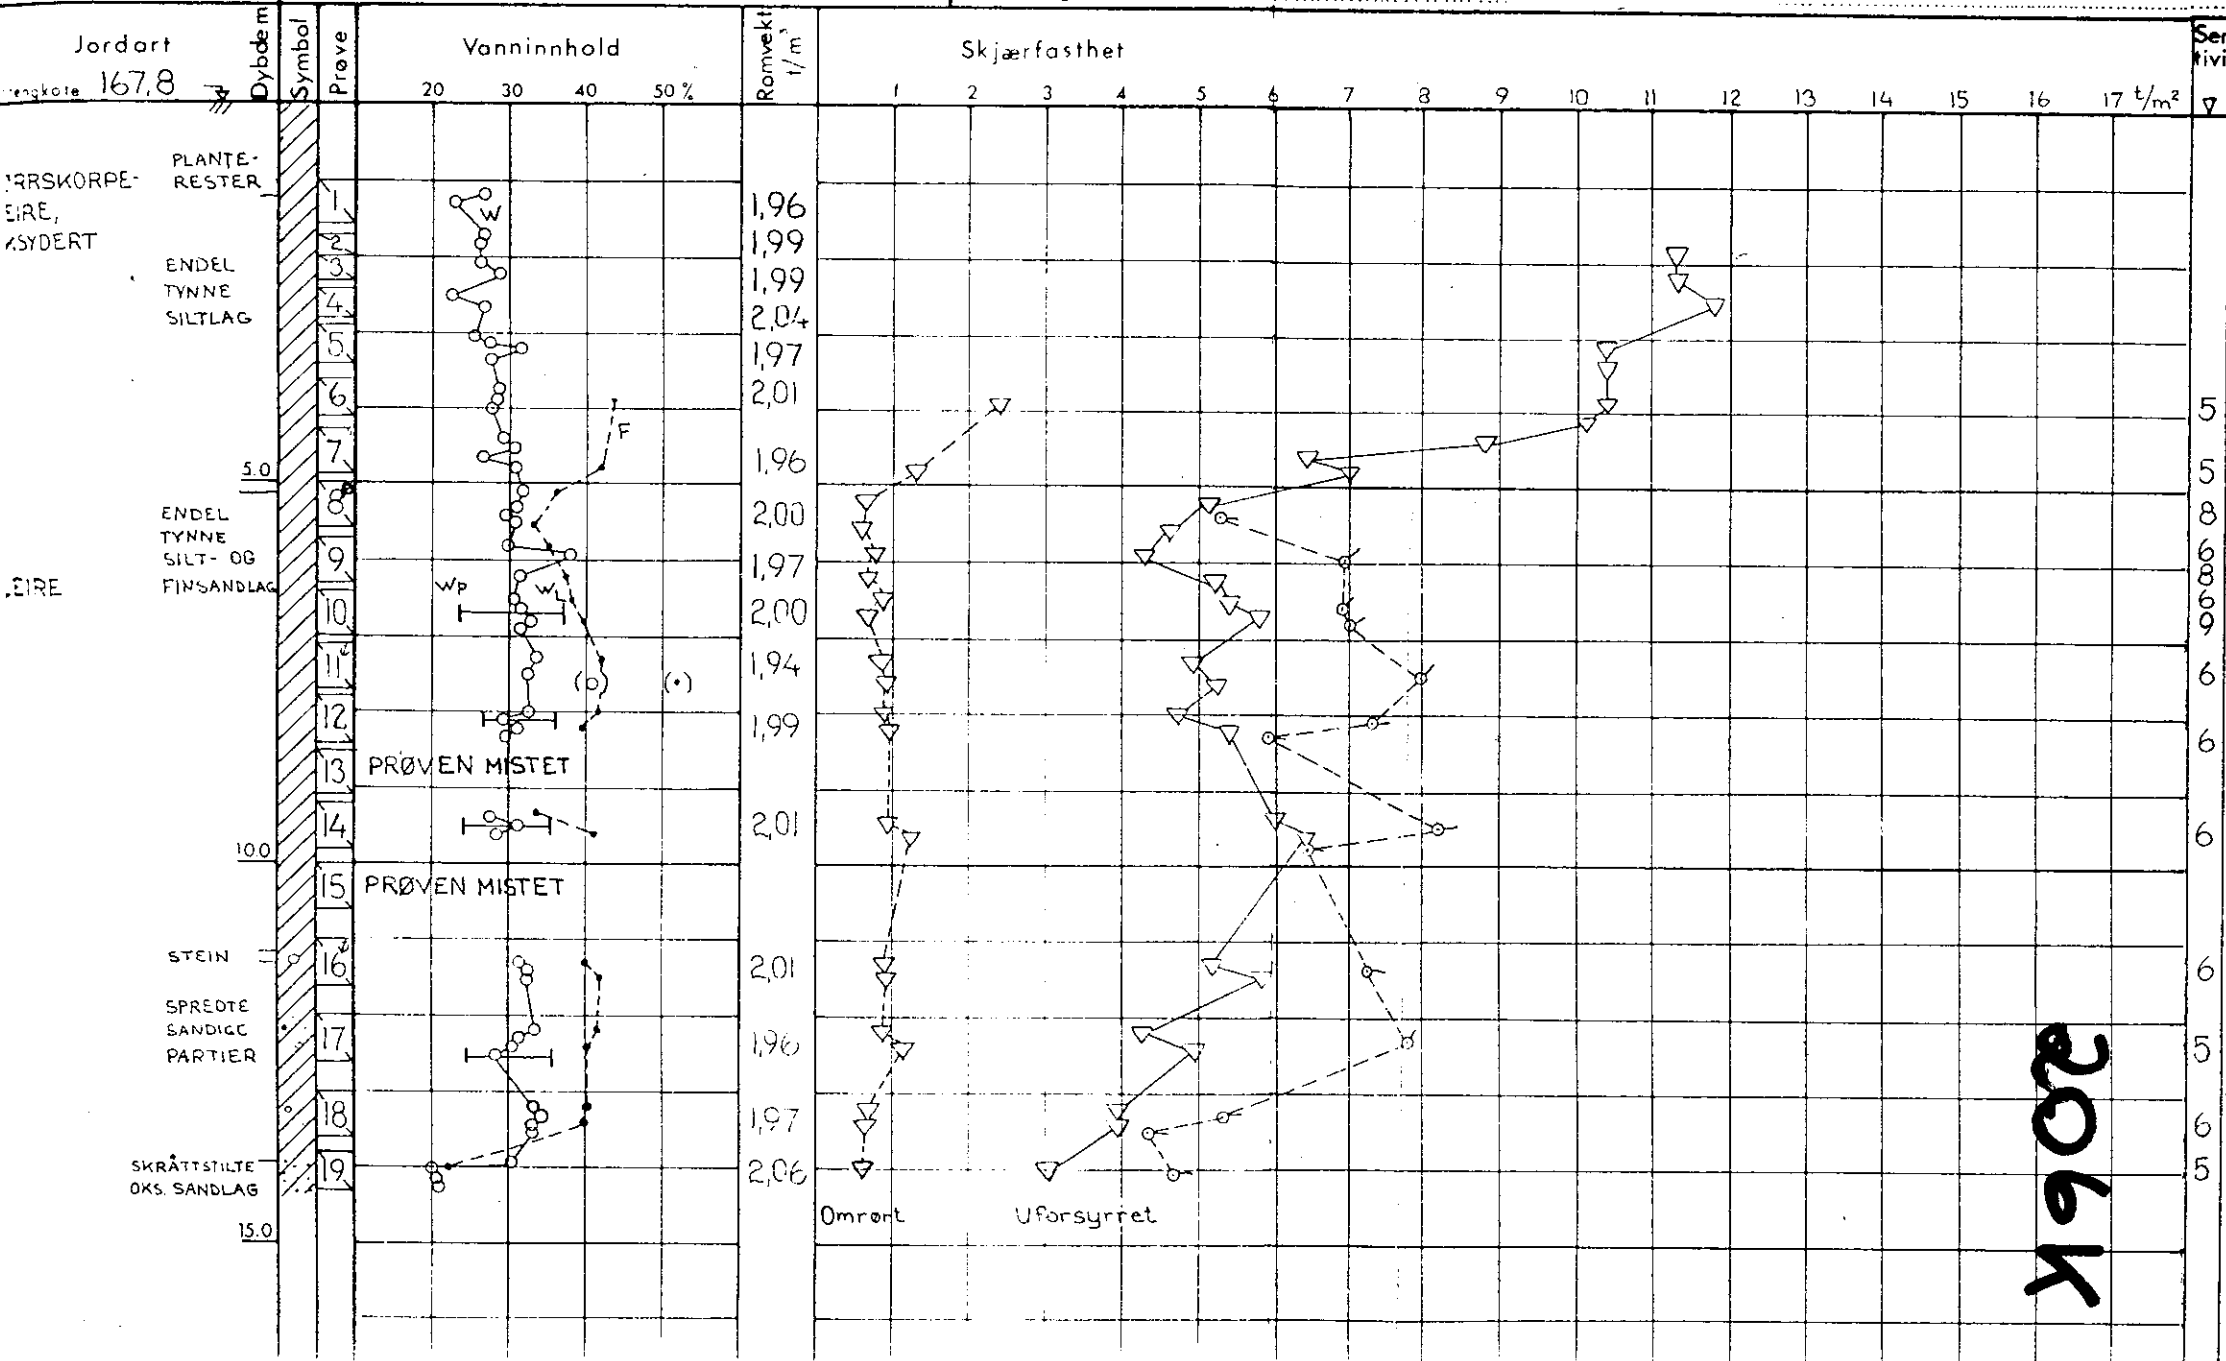

206K