Sivilingeniør O. Kjølseth

BORPROFIL

Oppdr. G-2406
Prosjekt Telefonsentral
Sted Tokerud, Oslo

Bilag nr. 2
Boring nr. III
Prøvetaker: Ø 54 mm
Dato boret: 11/3-69

NO 2 104

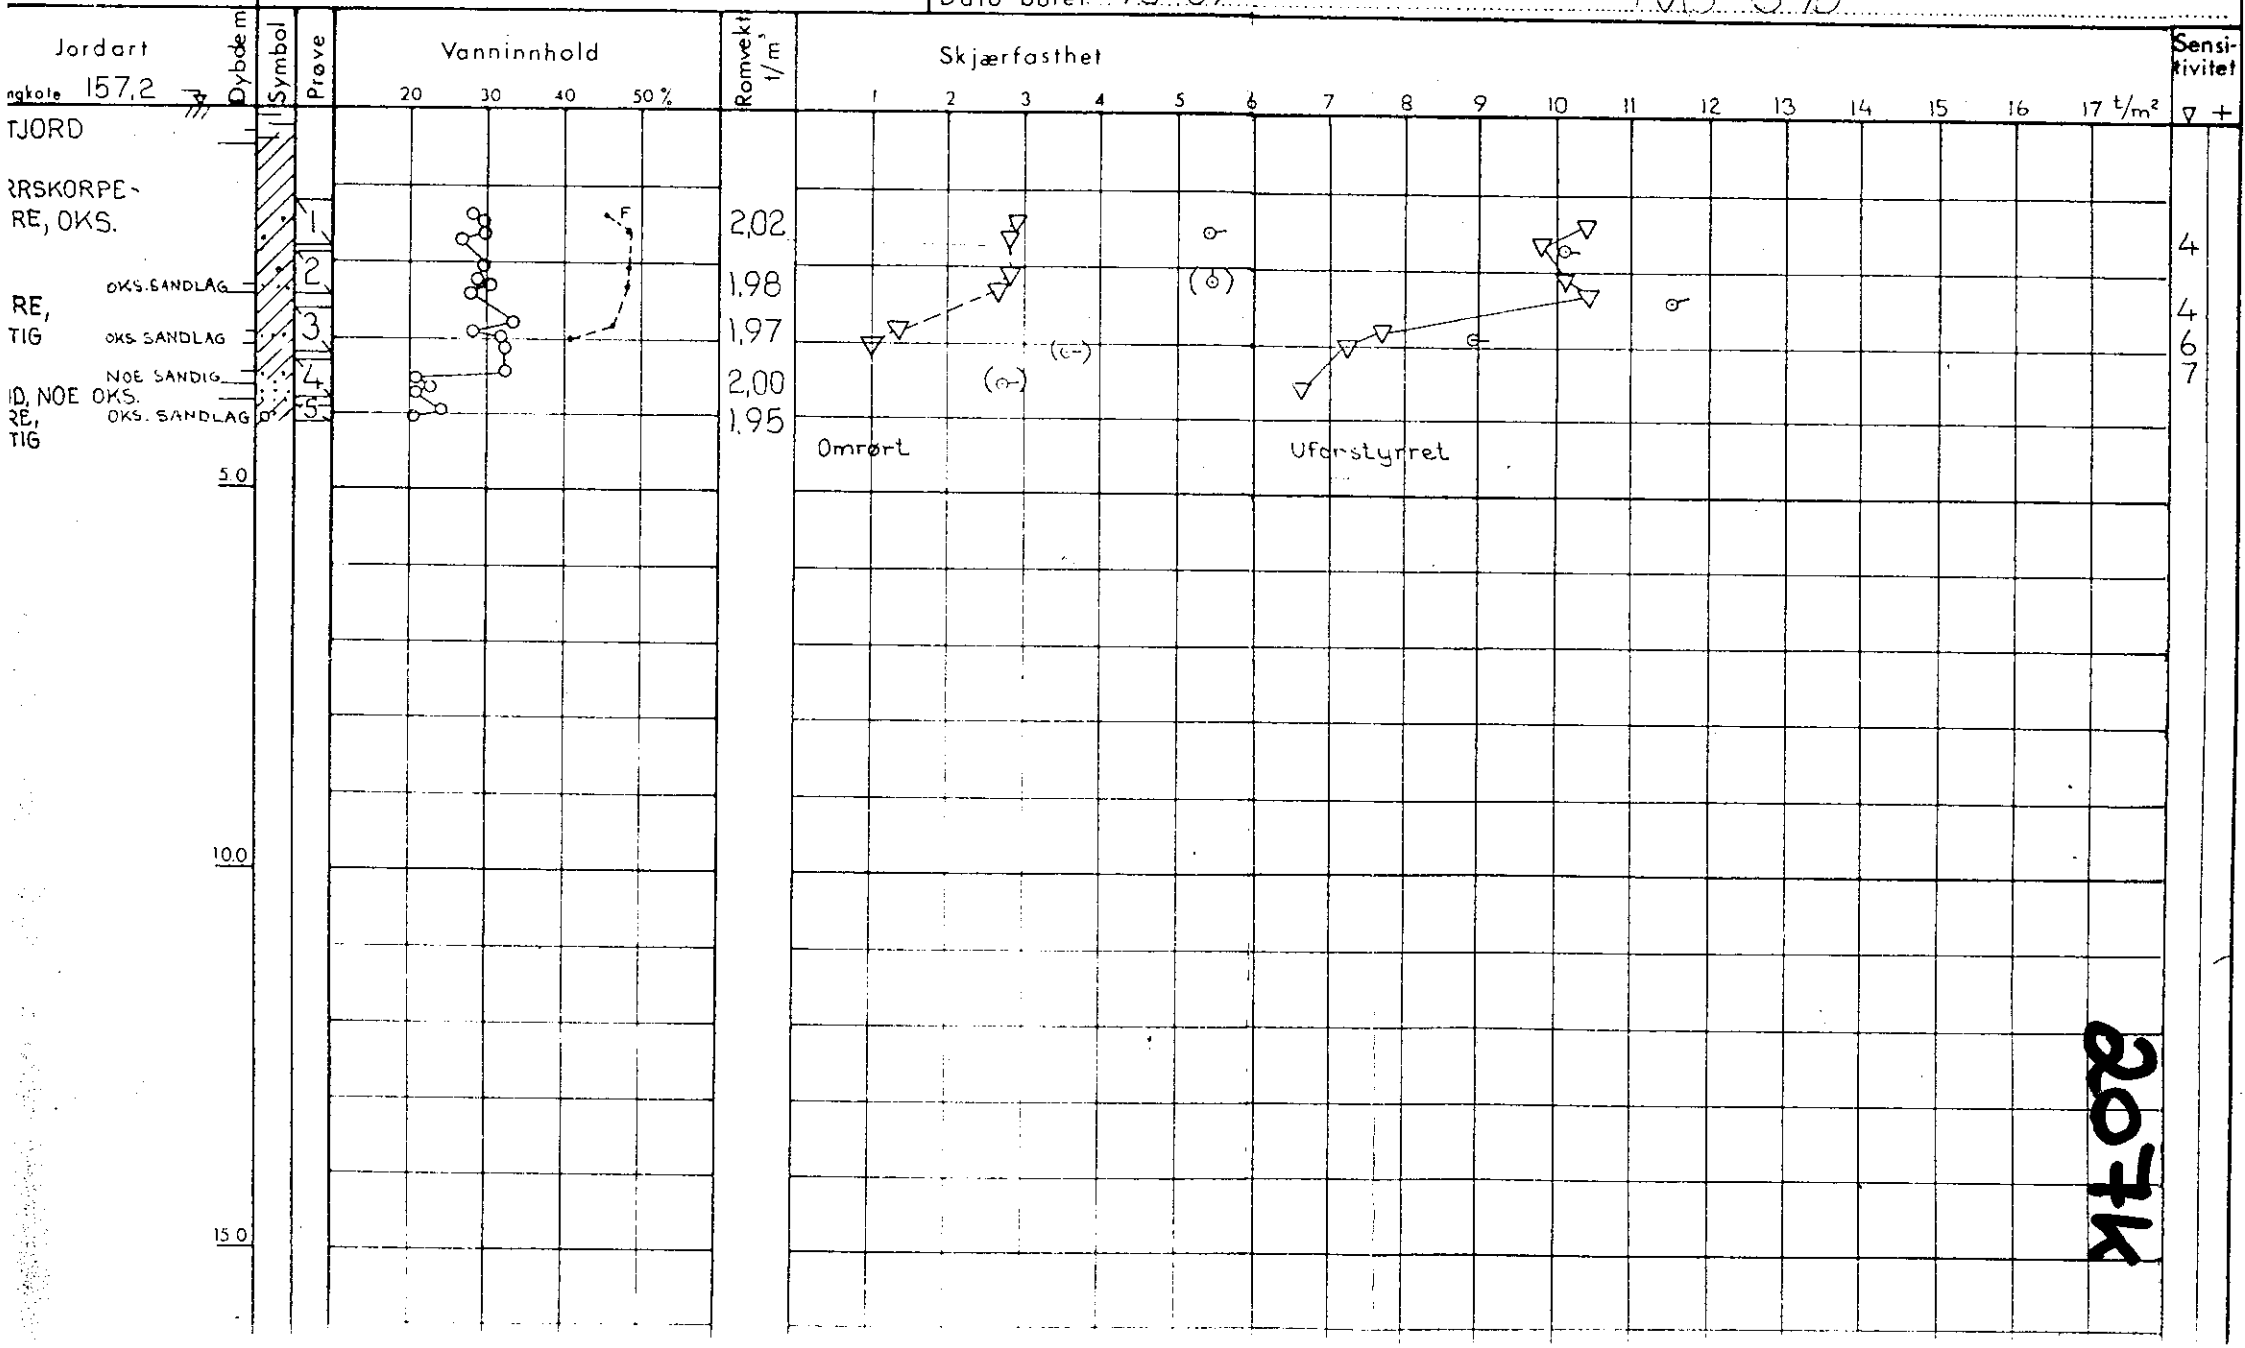

2074K