

* NV: A3 II

405

Neubergstr. 15


„Dominicaner kirchen“

405

se også 514


Grundboringer paa tomt nr.15 Neuberggaten.

M. 1:100

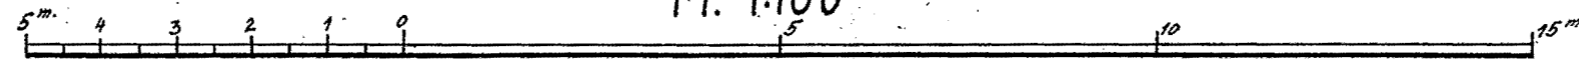

NEUBERG GATEN

Gatelinje (gjerde).

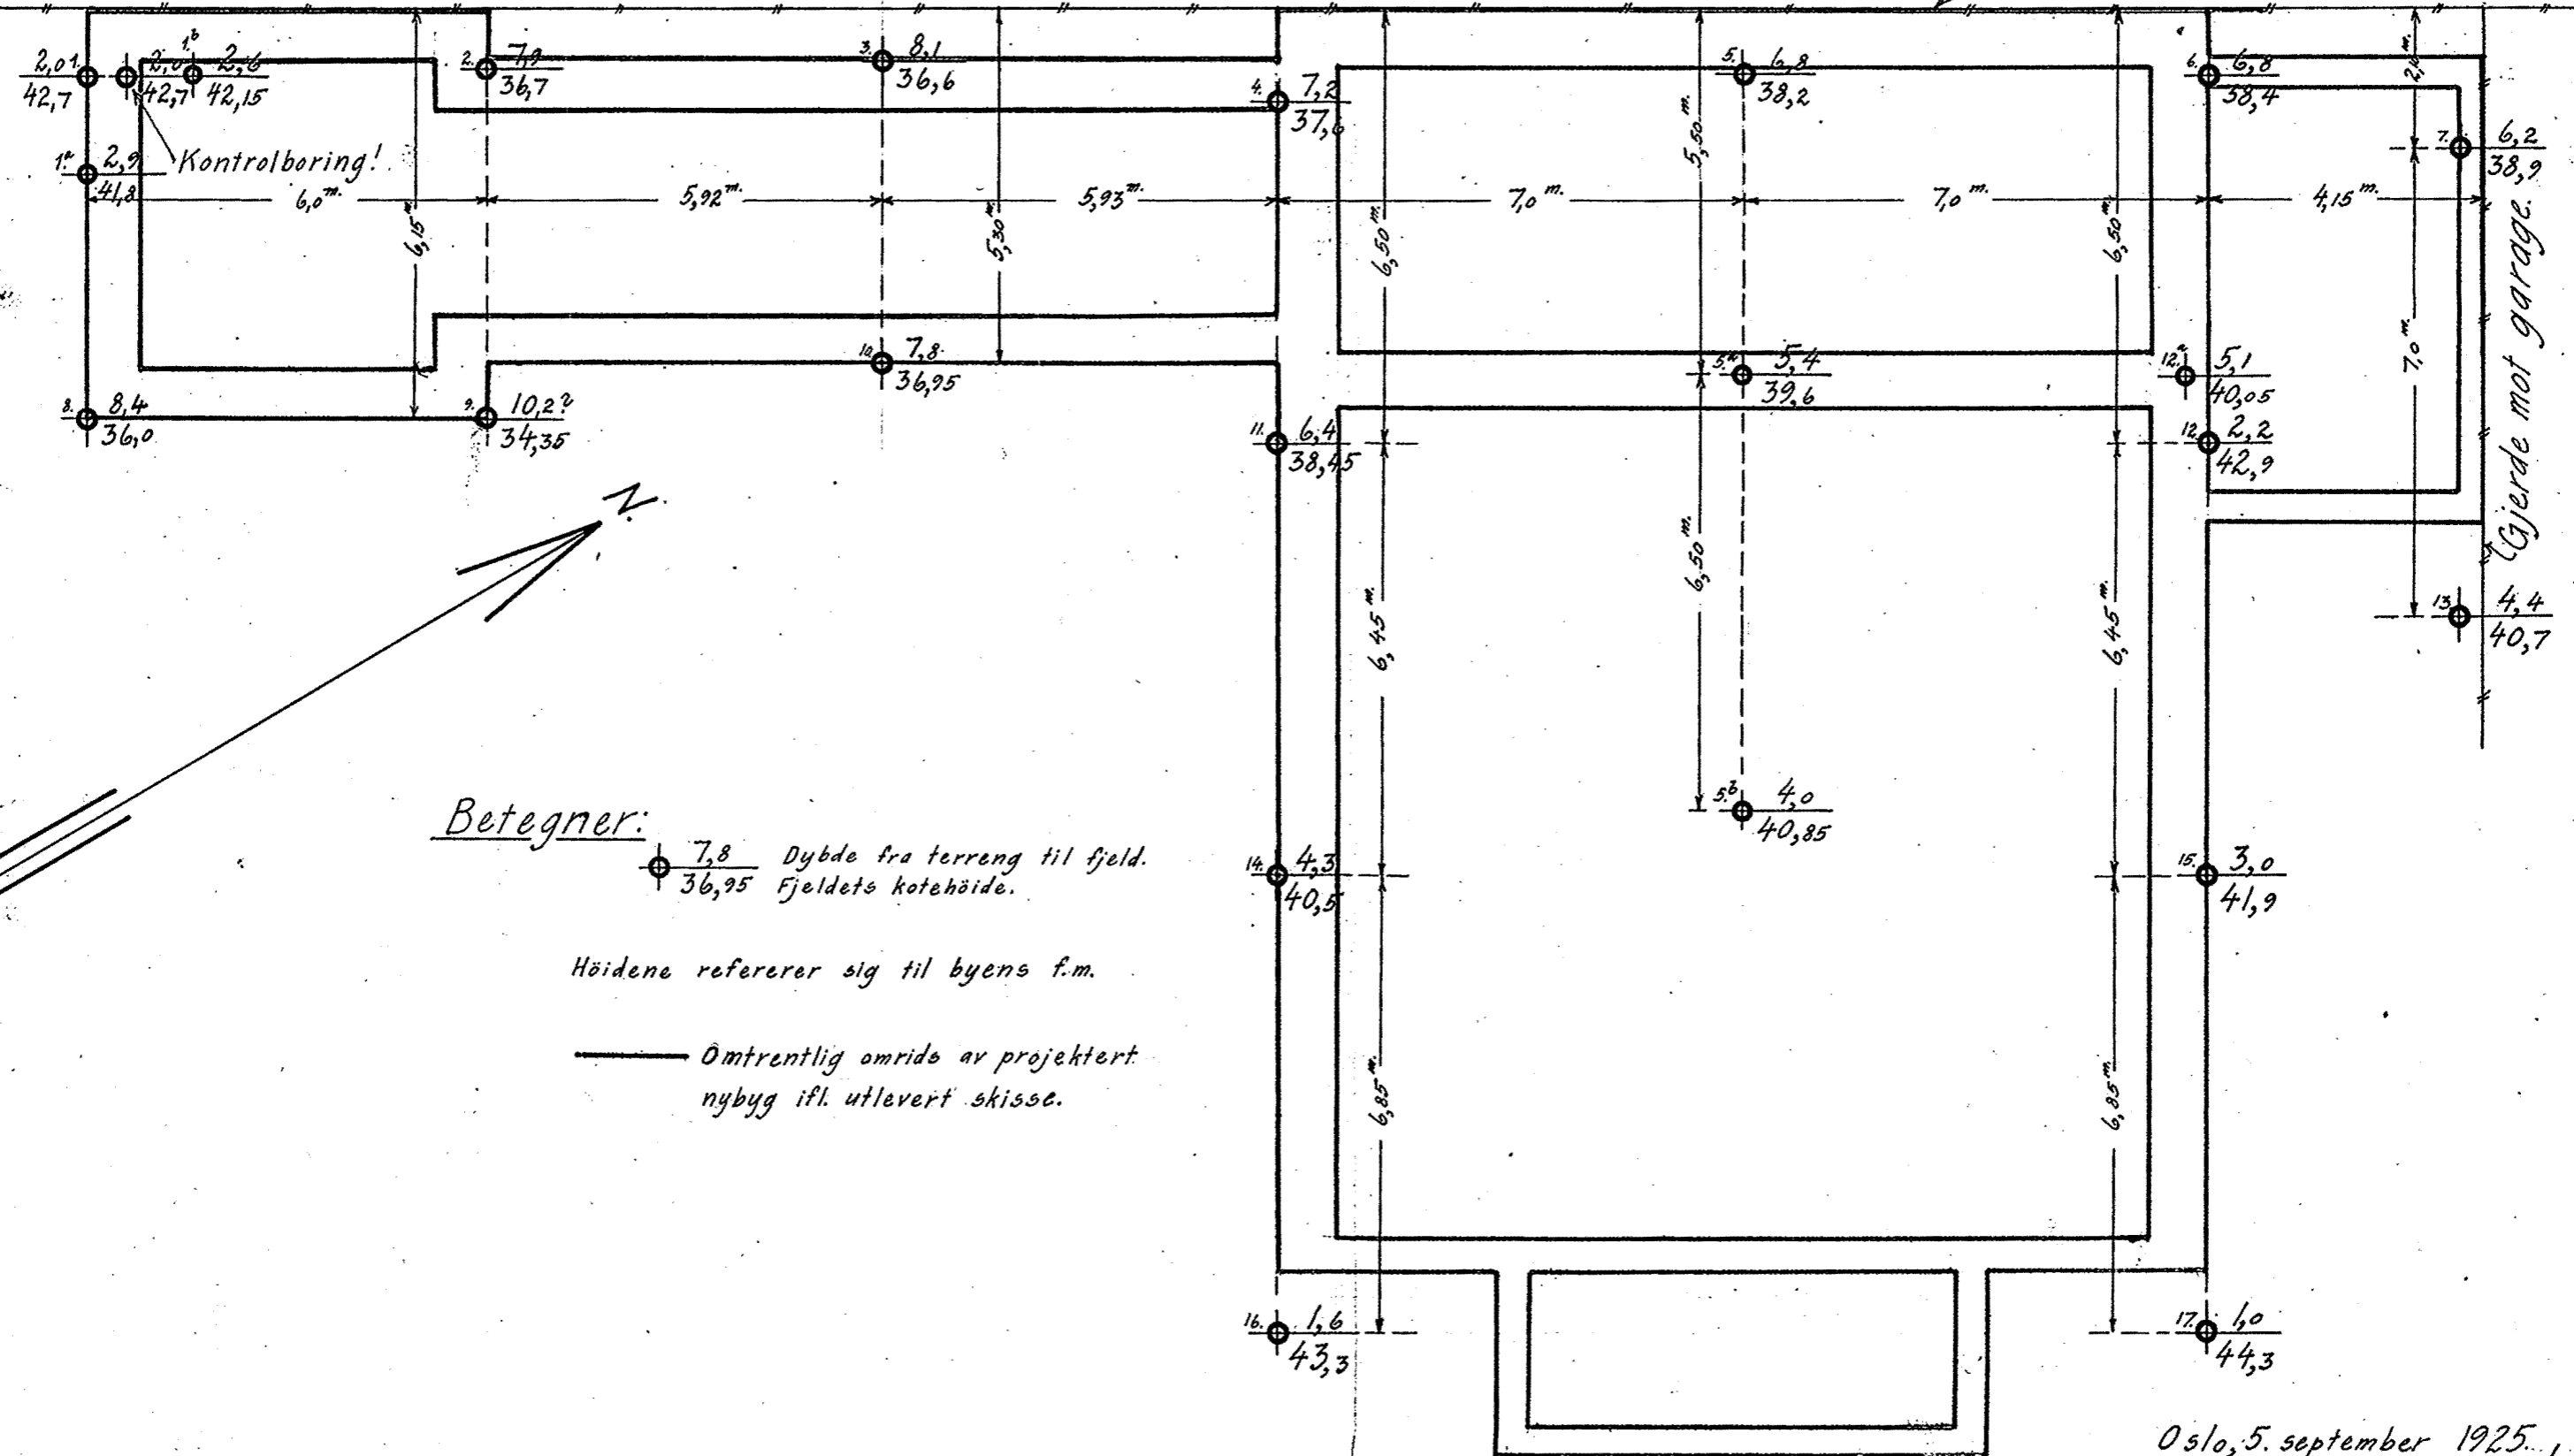

Betegner:
 7.8 Dybde fra terreng til fjeld.
 36.95 Fjeldets kotehöide.

Höidene refererer sig til byens f.m.

— Omtrentlig område av projektert nybyg ifl. utlevert skisse.

Oslo, 5. september 1925.

Oscarhøy
 S. N.

