

NO. B2. IV

NOTE BY

6 1 8 7

NO, B2, IV

Frydenlunds Bryggeri

jan. 1969

Tilhører Undergrundskartverket

Må ikke fjernes

OVERFØRT TIL KARTPLATE

DATO:

MAR 1974

SIGN:

Fossun



117
116
115
114
113
112
111_a

K J I H G F

E D C B A

13
12
11
10
9
8
7
6
5
4
3
2
1

FALBESGATE

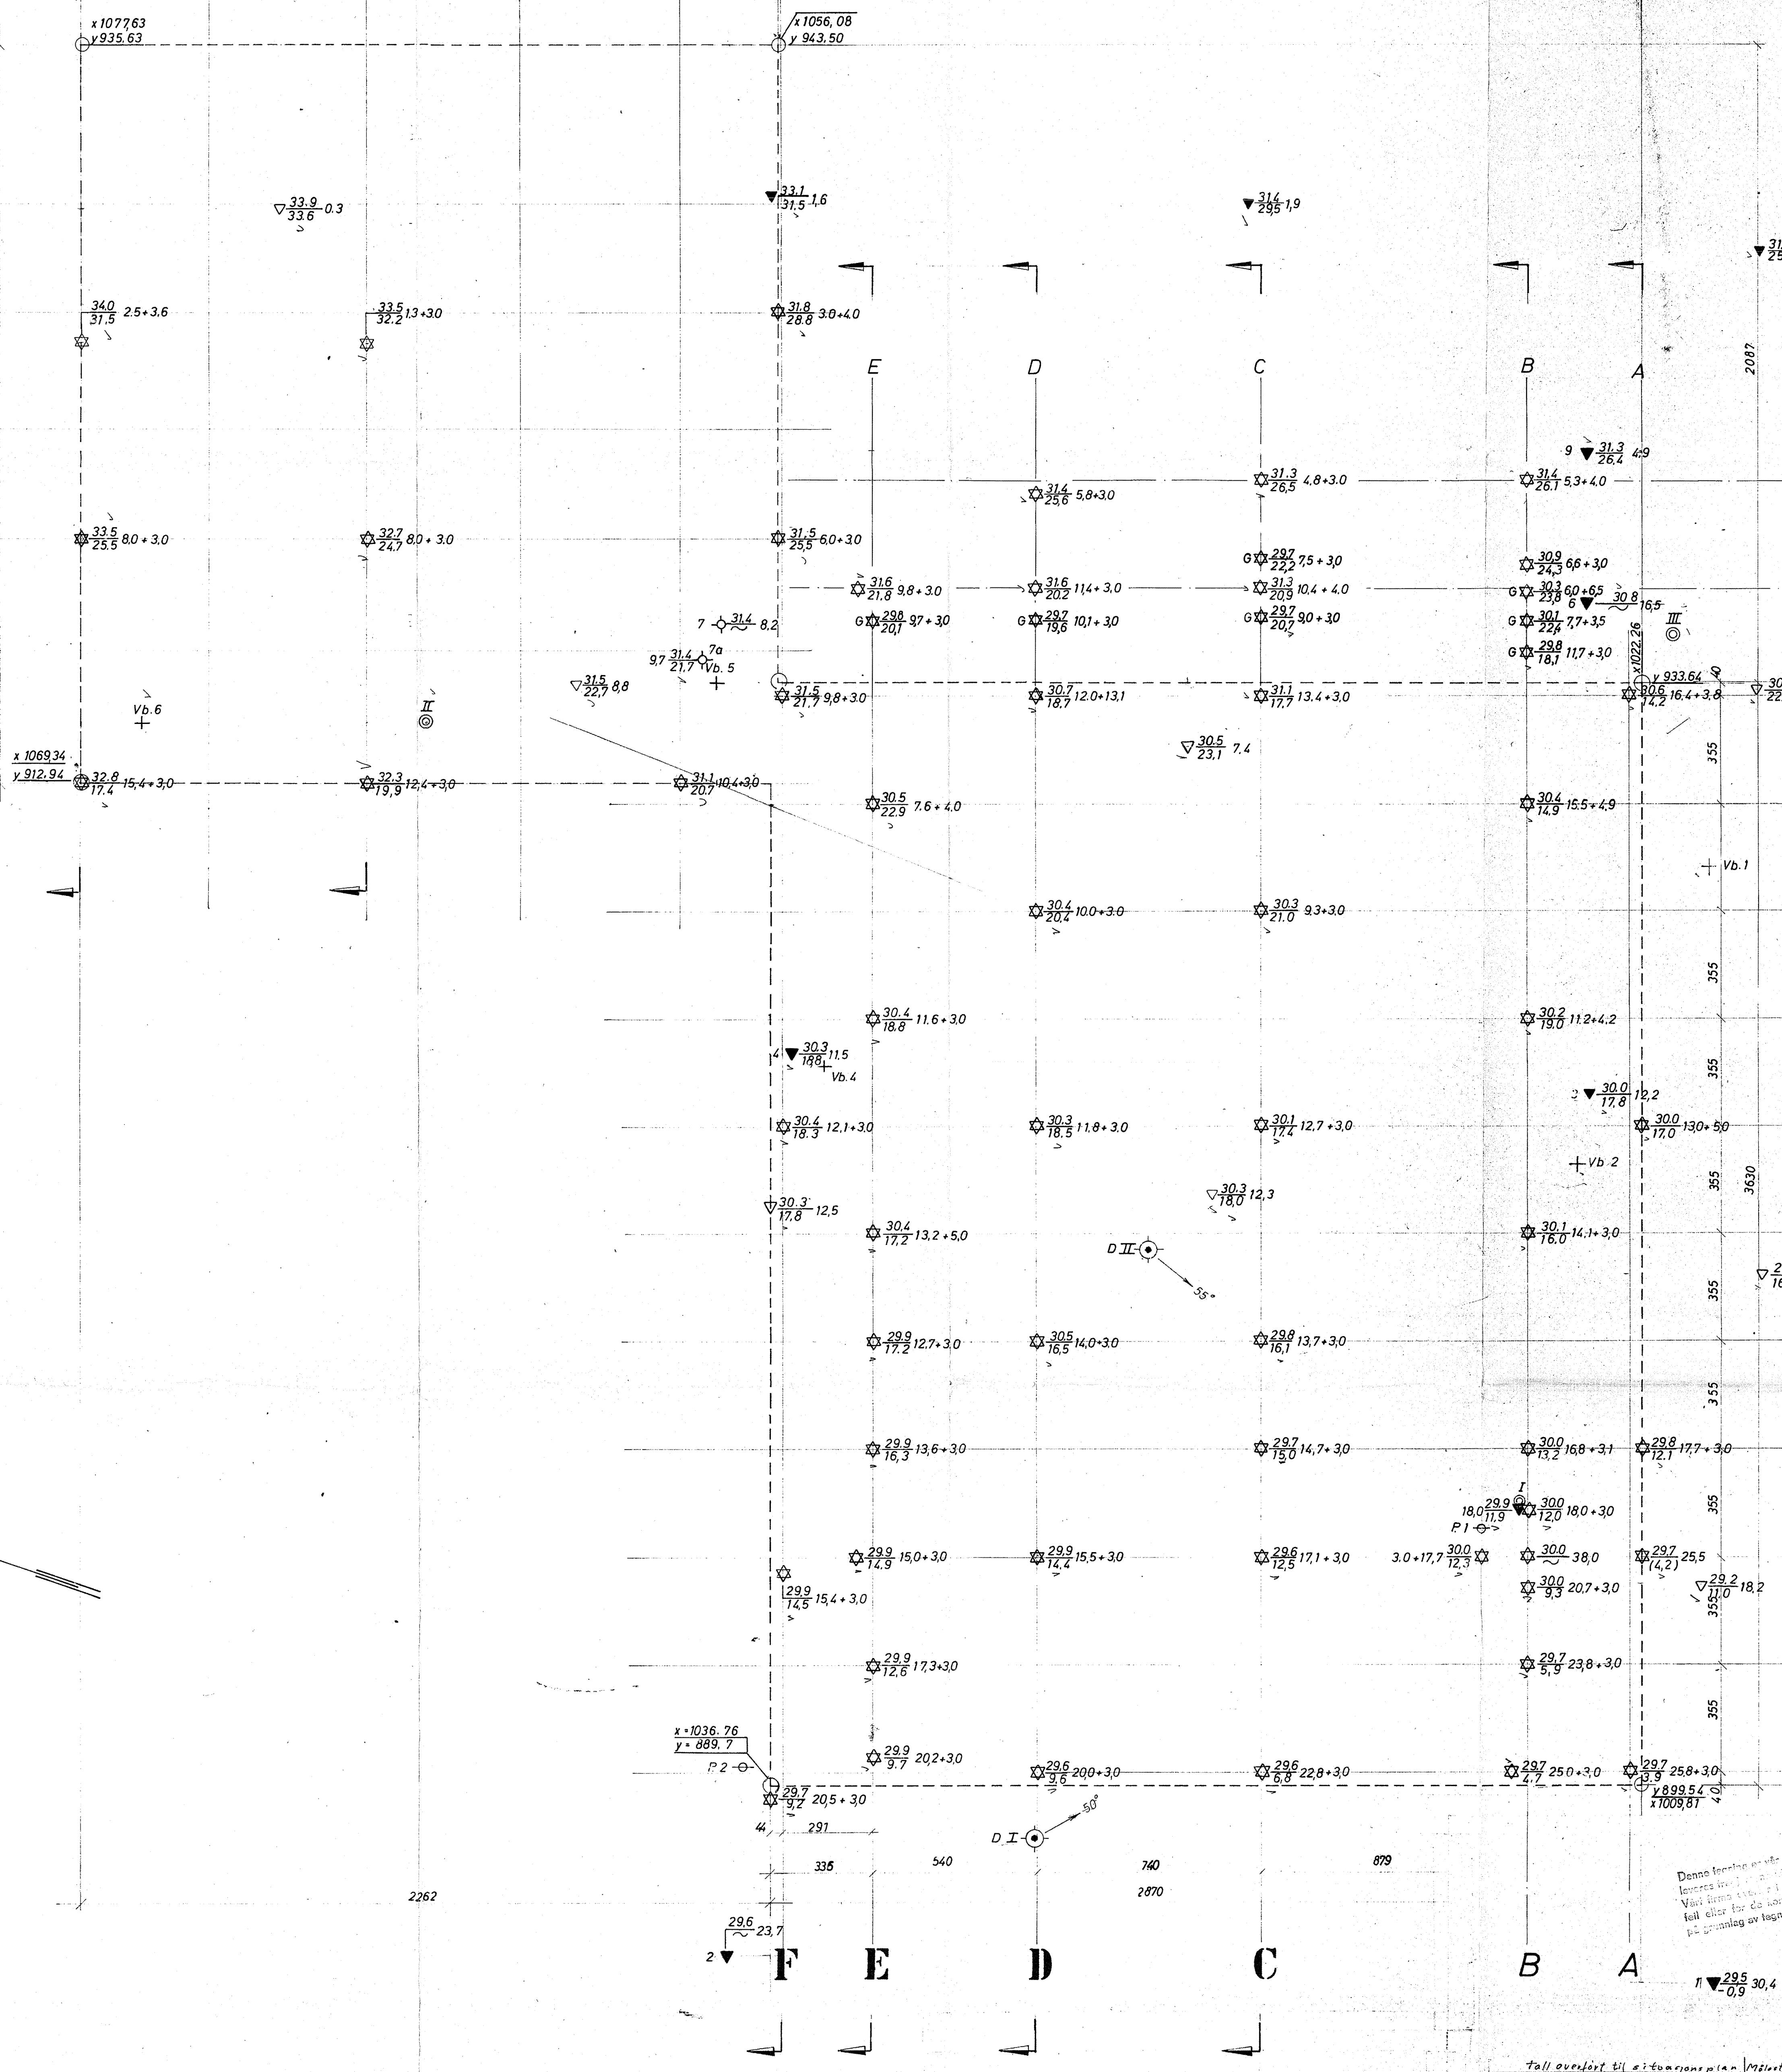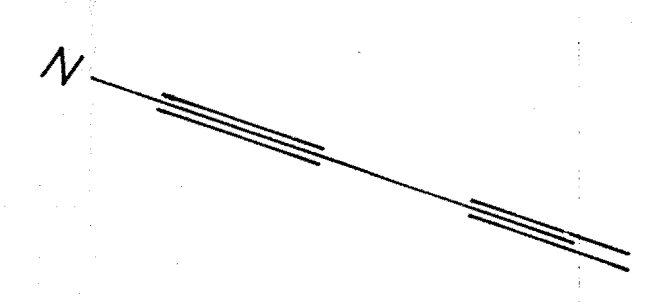

Denne tegning er et utdrag fra et større planarbeid. For ytterligere opplysninger, se den fulle tegningen. Vær oppmerksom på at tegningen kan være endret uten videre varsel. Ved feil eller for dårlig lesbarhet, skal det meldes til byggesaksbehandleren.


Kjerneboringer og Wagondrill merket G utført av A/S Grunnboring
 ● Dreiesonering ⚙ Fjellkontrollboring ⊕ Prøveserie + Vingsboring
 ○ Enkel sondering ⊕ Kjerneboring □ Prøvegrop ⊕ Poretrykkmåling
 ▼ Ramsondering ▽ Ramsondering utført av Alf Knoph 1960

Borhull nr. Terrang (Bunn) kote Boret dybde + (boret i fjell)
 Antatt fjellkote

Borhull nr. 3453, 3458 Lab. bok nr. 815
 Kartgrunnlag:
 Utgangspunkt for nivåelement: kum utenfor brannstasjon h=29.68


Tall overført til eiendomsplan		Målestokk 1:200	Dato 6/87-11
Suppl. boringer / A/s Grunnboring		Forordning	Dato
Borhull nr. 3453, 3458		Målestokk 1:100	
Tegn. LEK		Dato 23-1-68	
Tegn. LEK		Dato 31-7-69	
Kiv. E.J.		Dato	
Borplan		6187-5 ^a	
NORSK TEKNISK BYGGEKONTROLL A/S		JAN FRIIS	
Tlf. Meyerstgt. 9, Oslo 5		Tlf. 68 92 90	

Snitt B-B

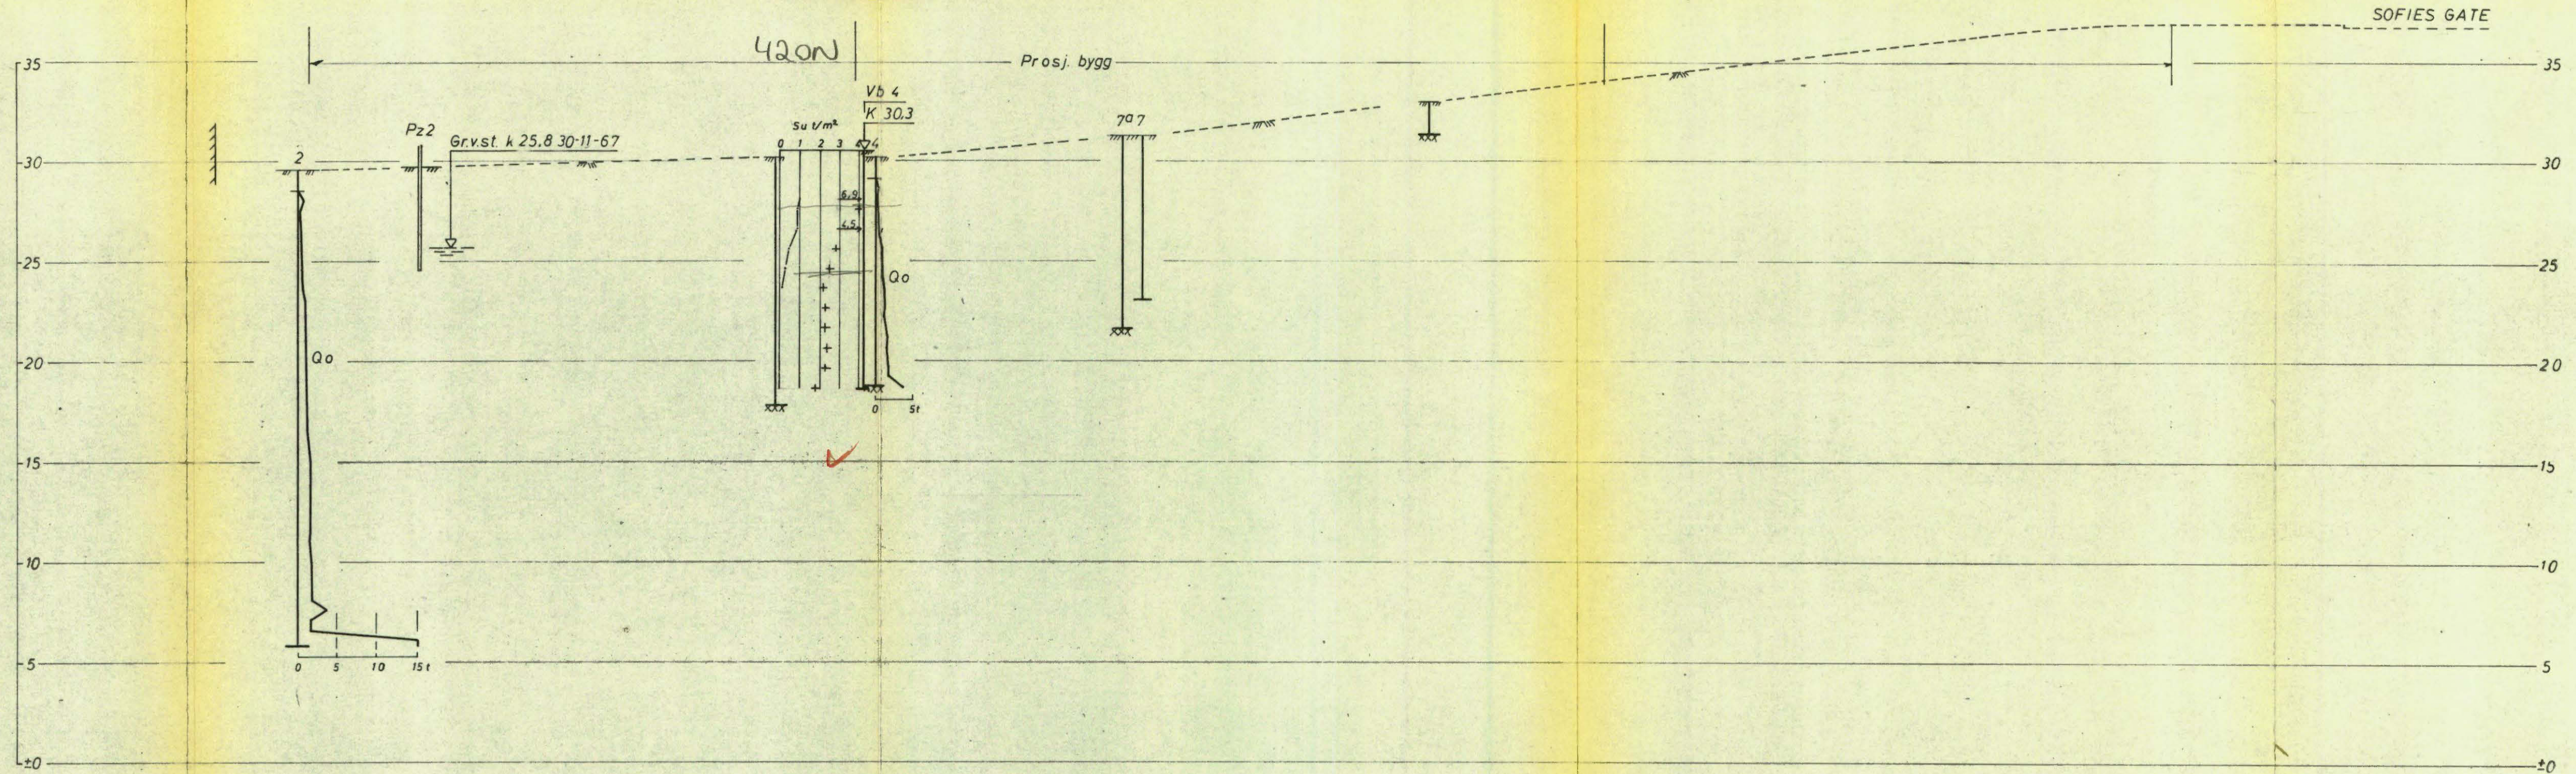

Denne tegning er vår eiendom og skal ikke leveres fremman uten vårt samtykke. Vår firma svarer ikke ansv. r for mulige feil eller for de konklusjoner som trekkes på grunnlag av tegningen.


Frydenlunds Bryggeri	Målestokk	Tegn. G	14-11-67
Utvidelse mot Falbesgt-Sofiesg	1:200		
Snitt B-B	Erstatning for:		
NORSK TEKNISK BYGGEKONTROLL AS	6187-3		
JAN FRIIS	Erstatet av:		

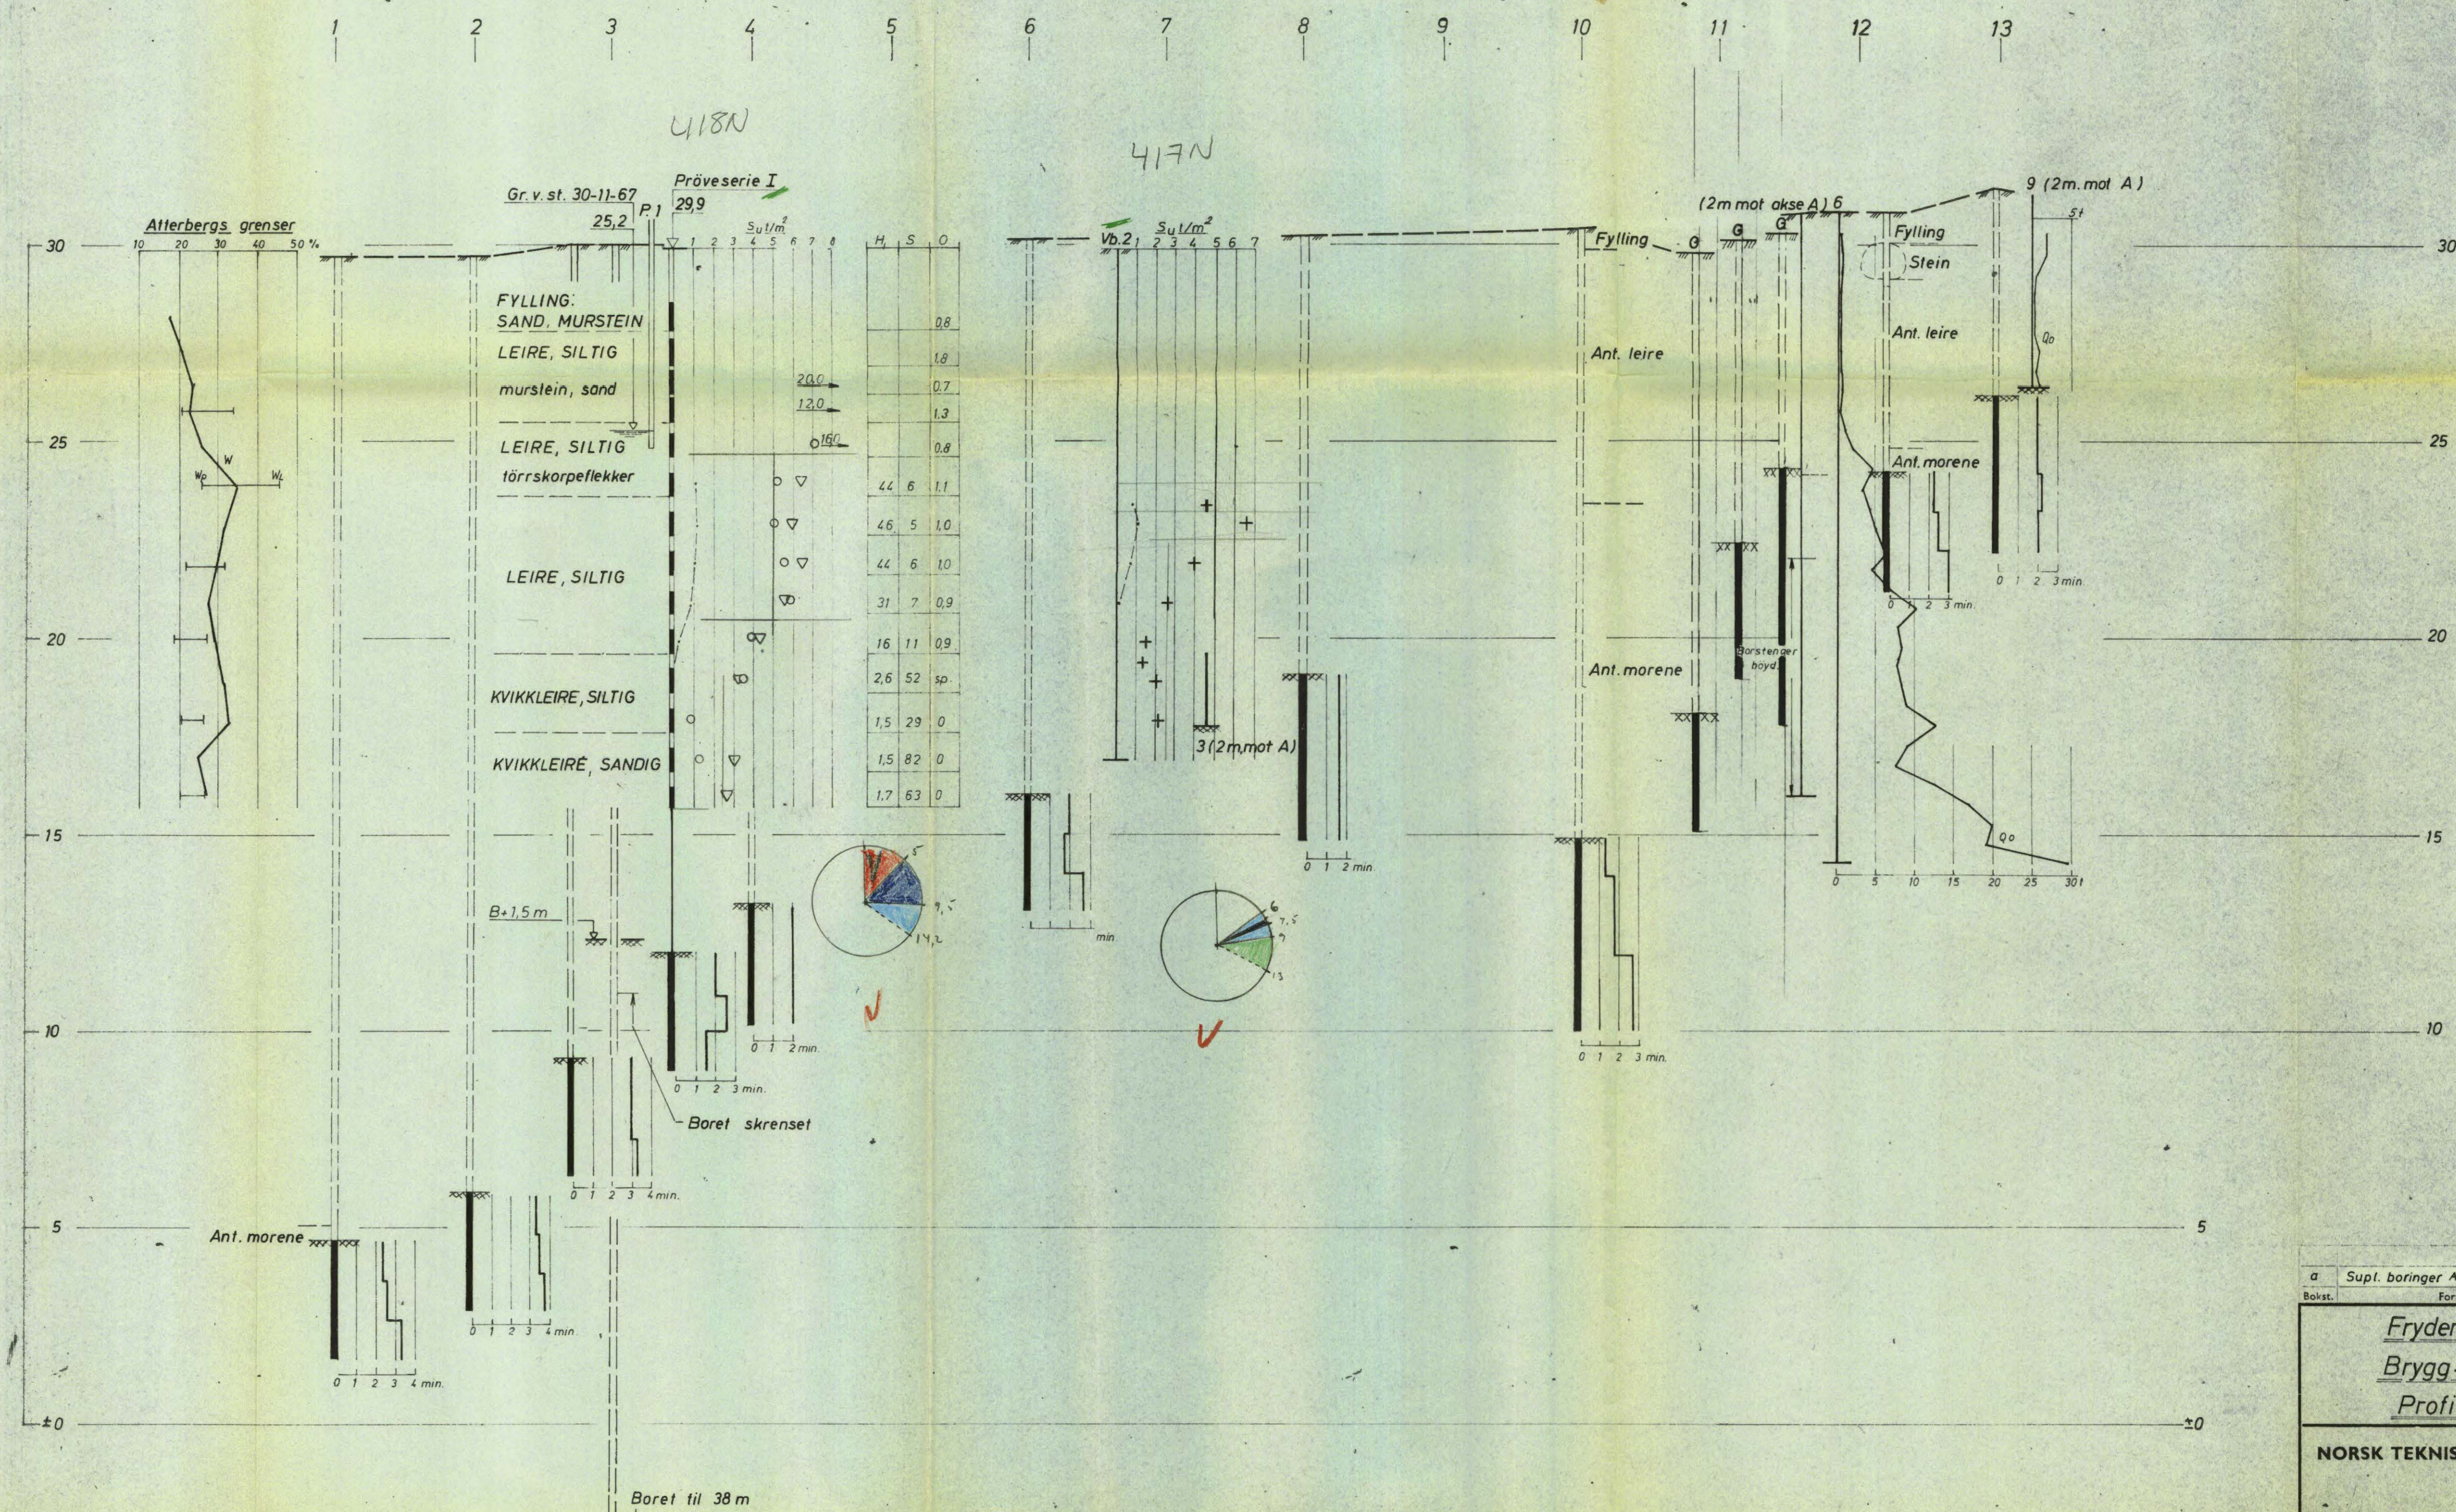

Denne tegning er vår eiendom og skal ikke leveres fra oss uten vårt samtykke. Vær oppmerksom på at det er for mulig feil eller for de konklusjoner som trekkes på grunnlag av tegningen.


a Supt. boringer A's Grunnboringer		Forandring		Dato	
Bokst.	Forandring	Dato	Bokst.	Forandring	Dato
Frydenlunds Bryggeri			Målestokk	Tegn. LEK	Dato
Brygg-gjær-lagerhus			1:100	Trac. LEK	24-1-69
Profil i akse B			Kir. E.J.		31-7-69
NORSK TEKNISK BYGGEKONTROLL A/S				6187-8 ^a	
JAN FRIIS					
Thv. Meyersgt. 9, Oslo 5				Thv. 68 92 90	

418 Snitt C-C

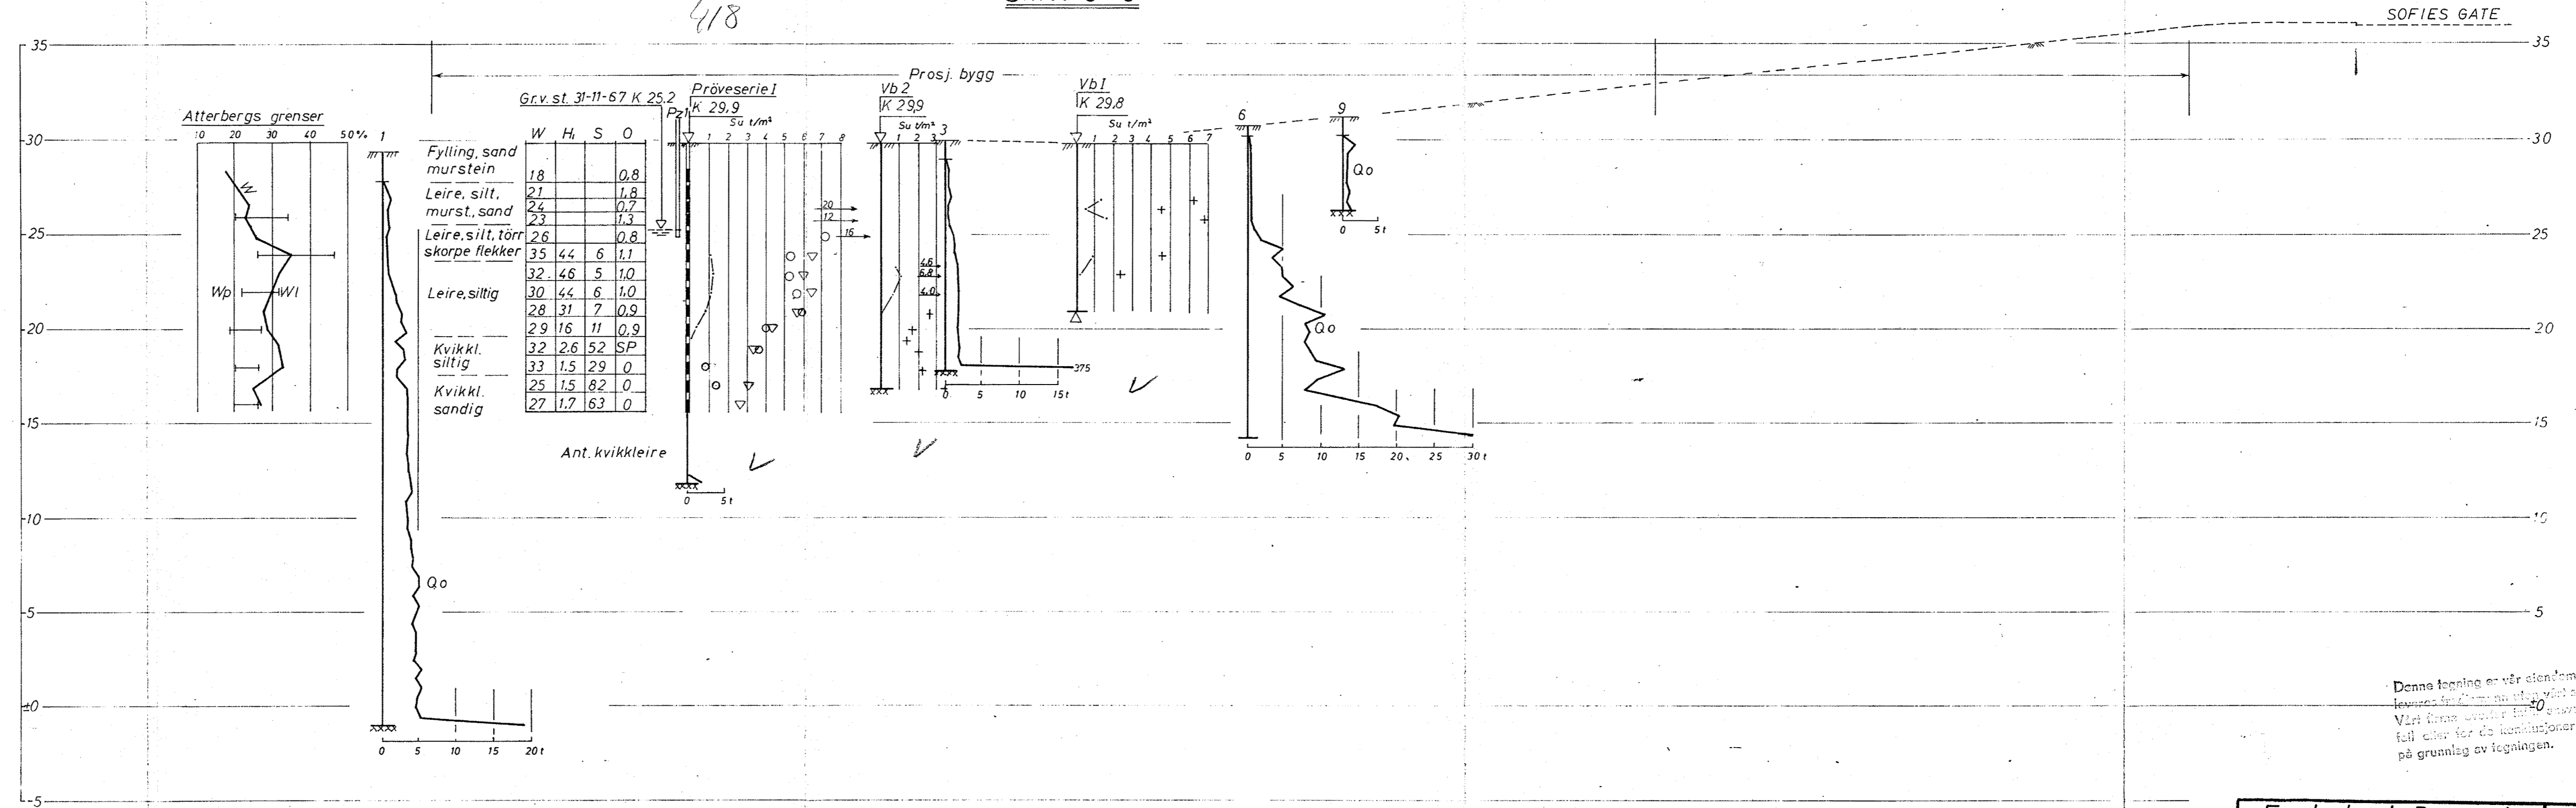


Denne tegning er vår eiendom og skal ikke leveres med mindre den er uttrykkelig betalt. Vårt firma overtar ikke ansvar for mulige feil eller for de konsekvenser som treffes på grunnlag av tegningen.

Erydenlunds Bryggeri Utvidelse mot Falbesgt-Sofiesg. Snitt C-C	Målestokk	Tegn. G	14-11-67
	1:200		
NORSK TEKNISK BYGGEKONTROLL JAN FRIIS	Erstatning for:	6187-4	
		Erstatter av:	

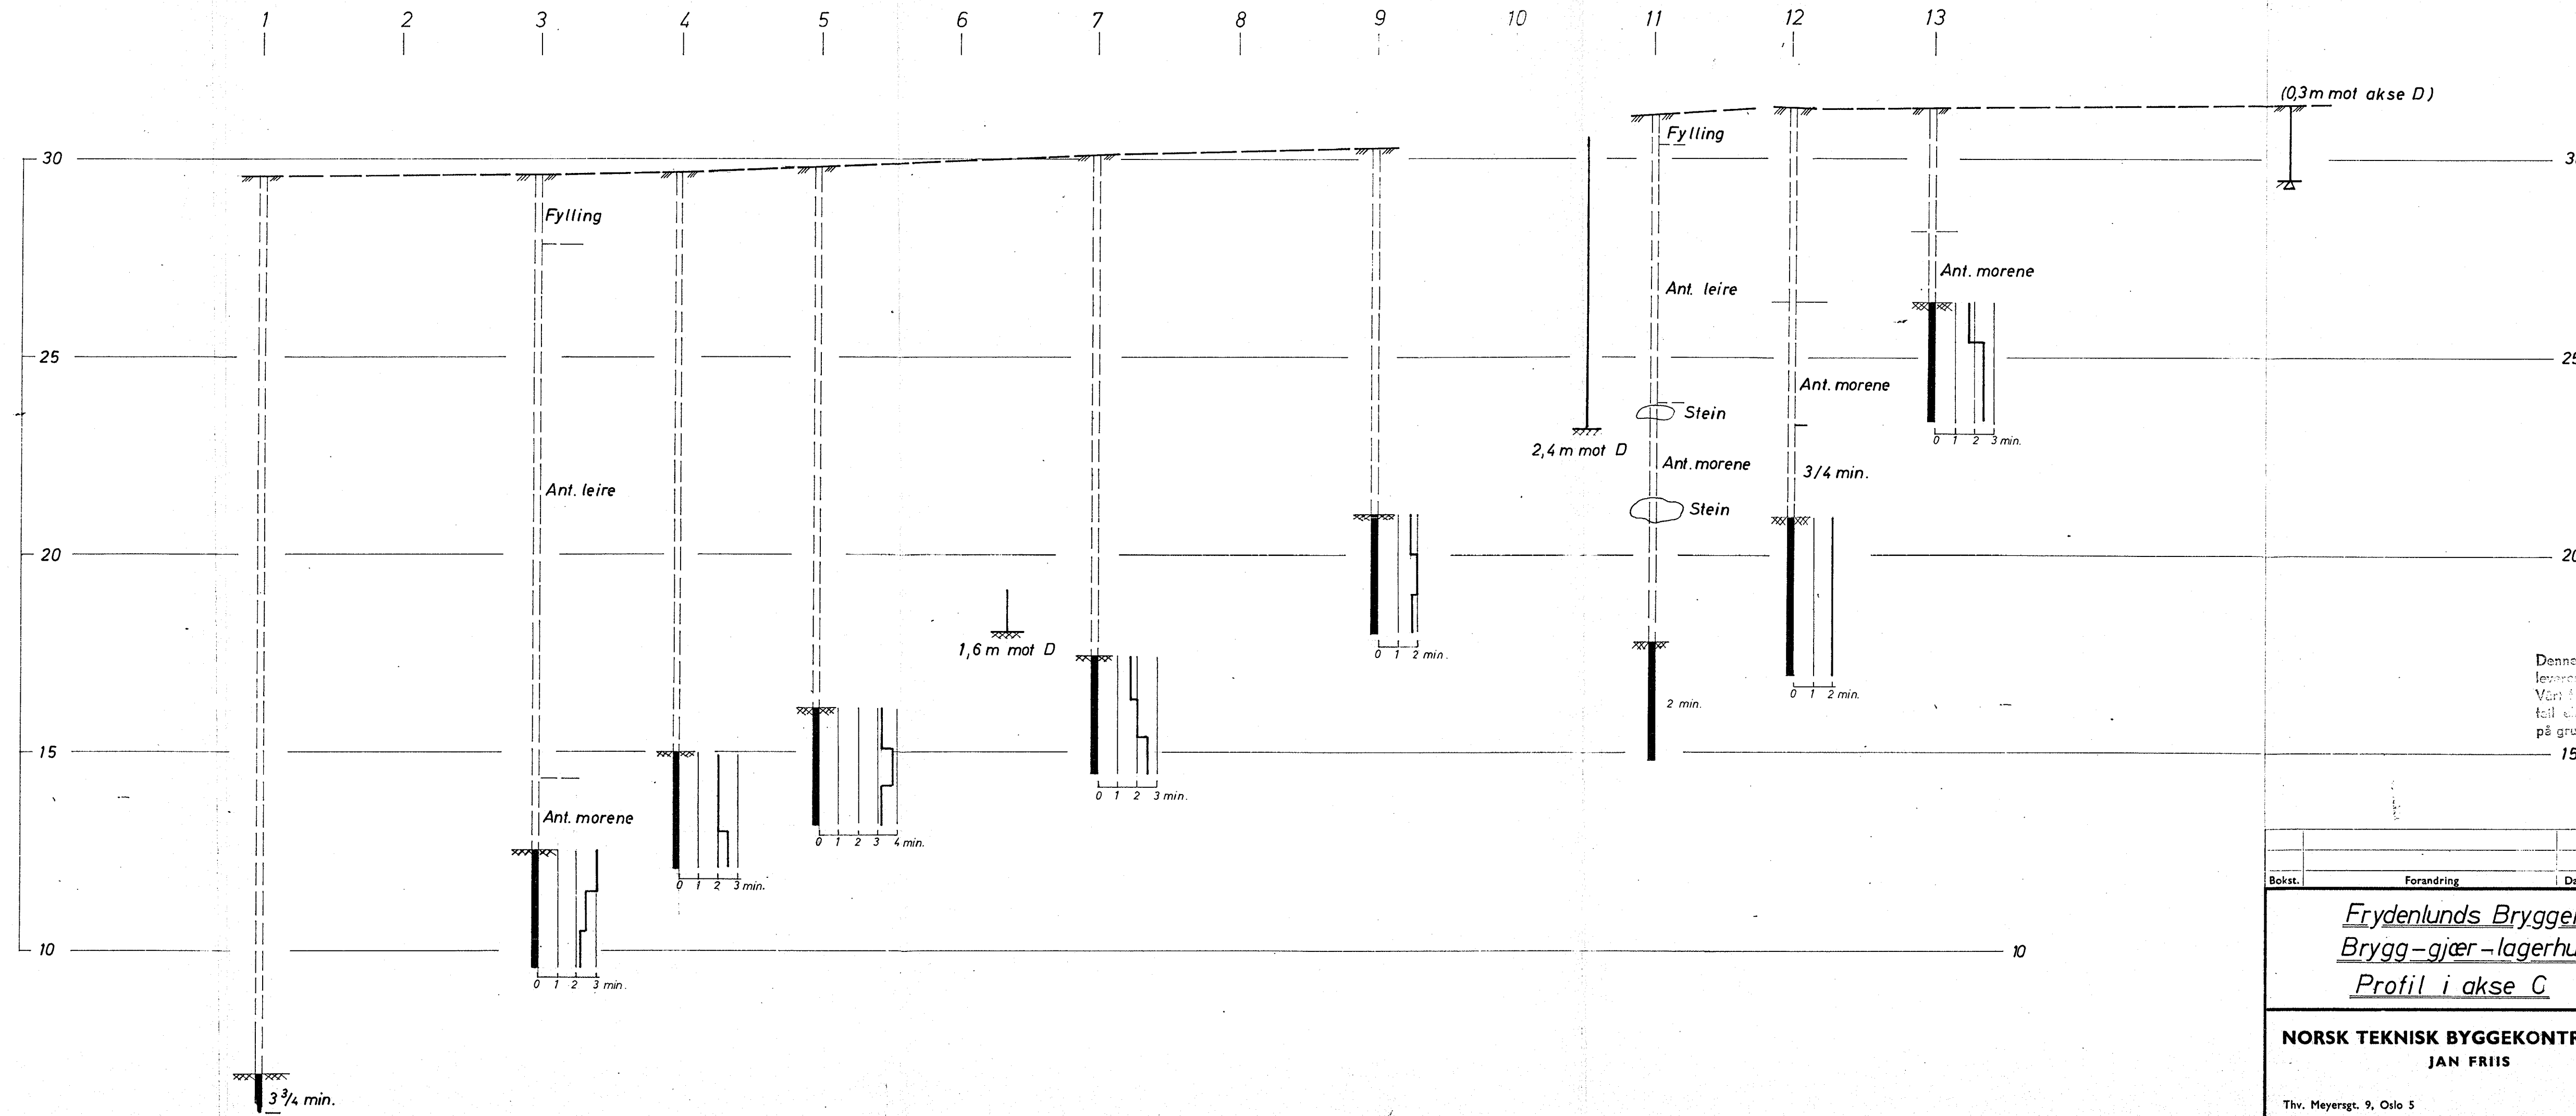


Denne tegning er vår egen tegning og skal ikke leveres tilbake til oss. Vårt firma er ansvarlig for mulige feil eller for utligninger som frekkes på grunnlag av tegningen.

Bokst.	Forandring	Dato	Bokst.	Forandring	Dato
Frydenlunds Bryggeri Brygg-gjær-lagerhus Profil i akse C			Målestokk	Tegn. LEK	Dato
			1:100	Trac. LEK	24-1-69
				Kfr.	
NORSK TEKNISK BYGGEKONTROLL A/S JAN FRIIS			6187-9		
Thv. Meyersgt. 9, Oslo 5			Tlf. 68 92 90		

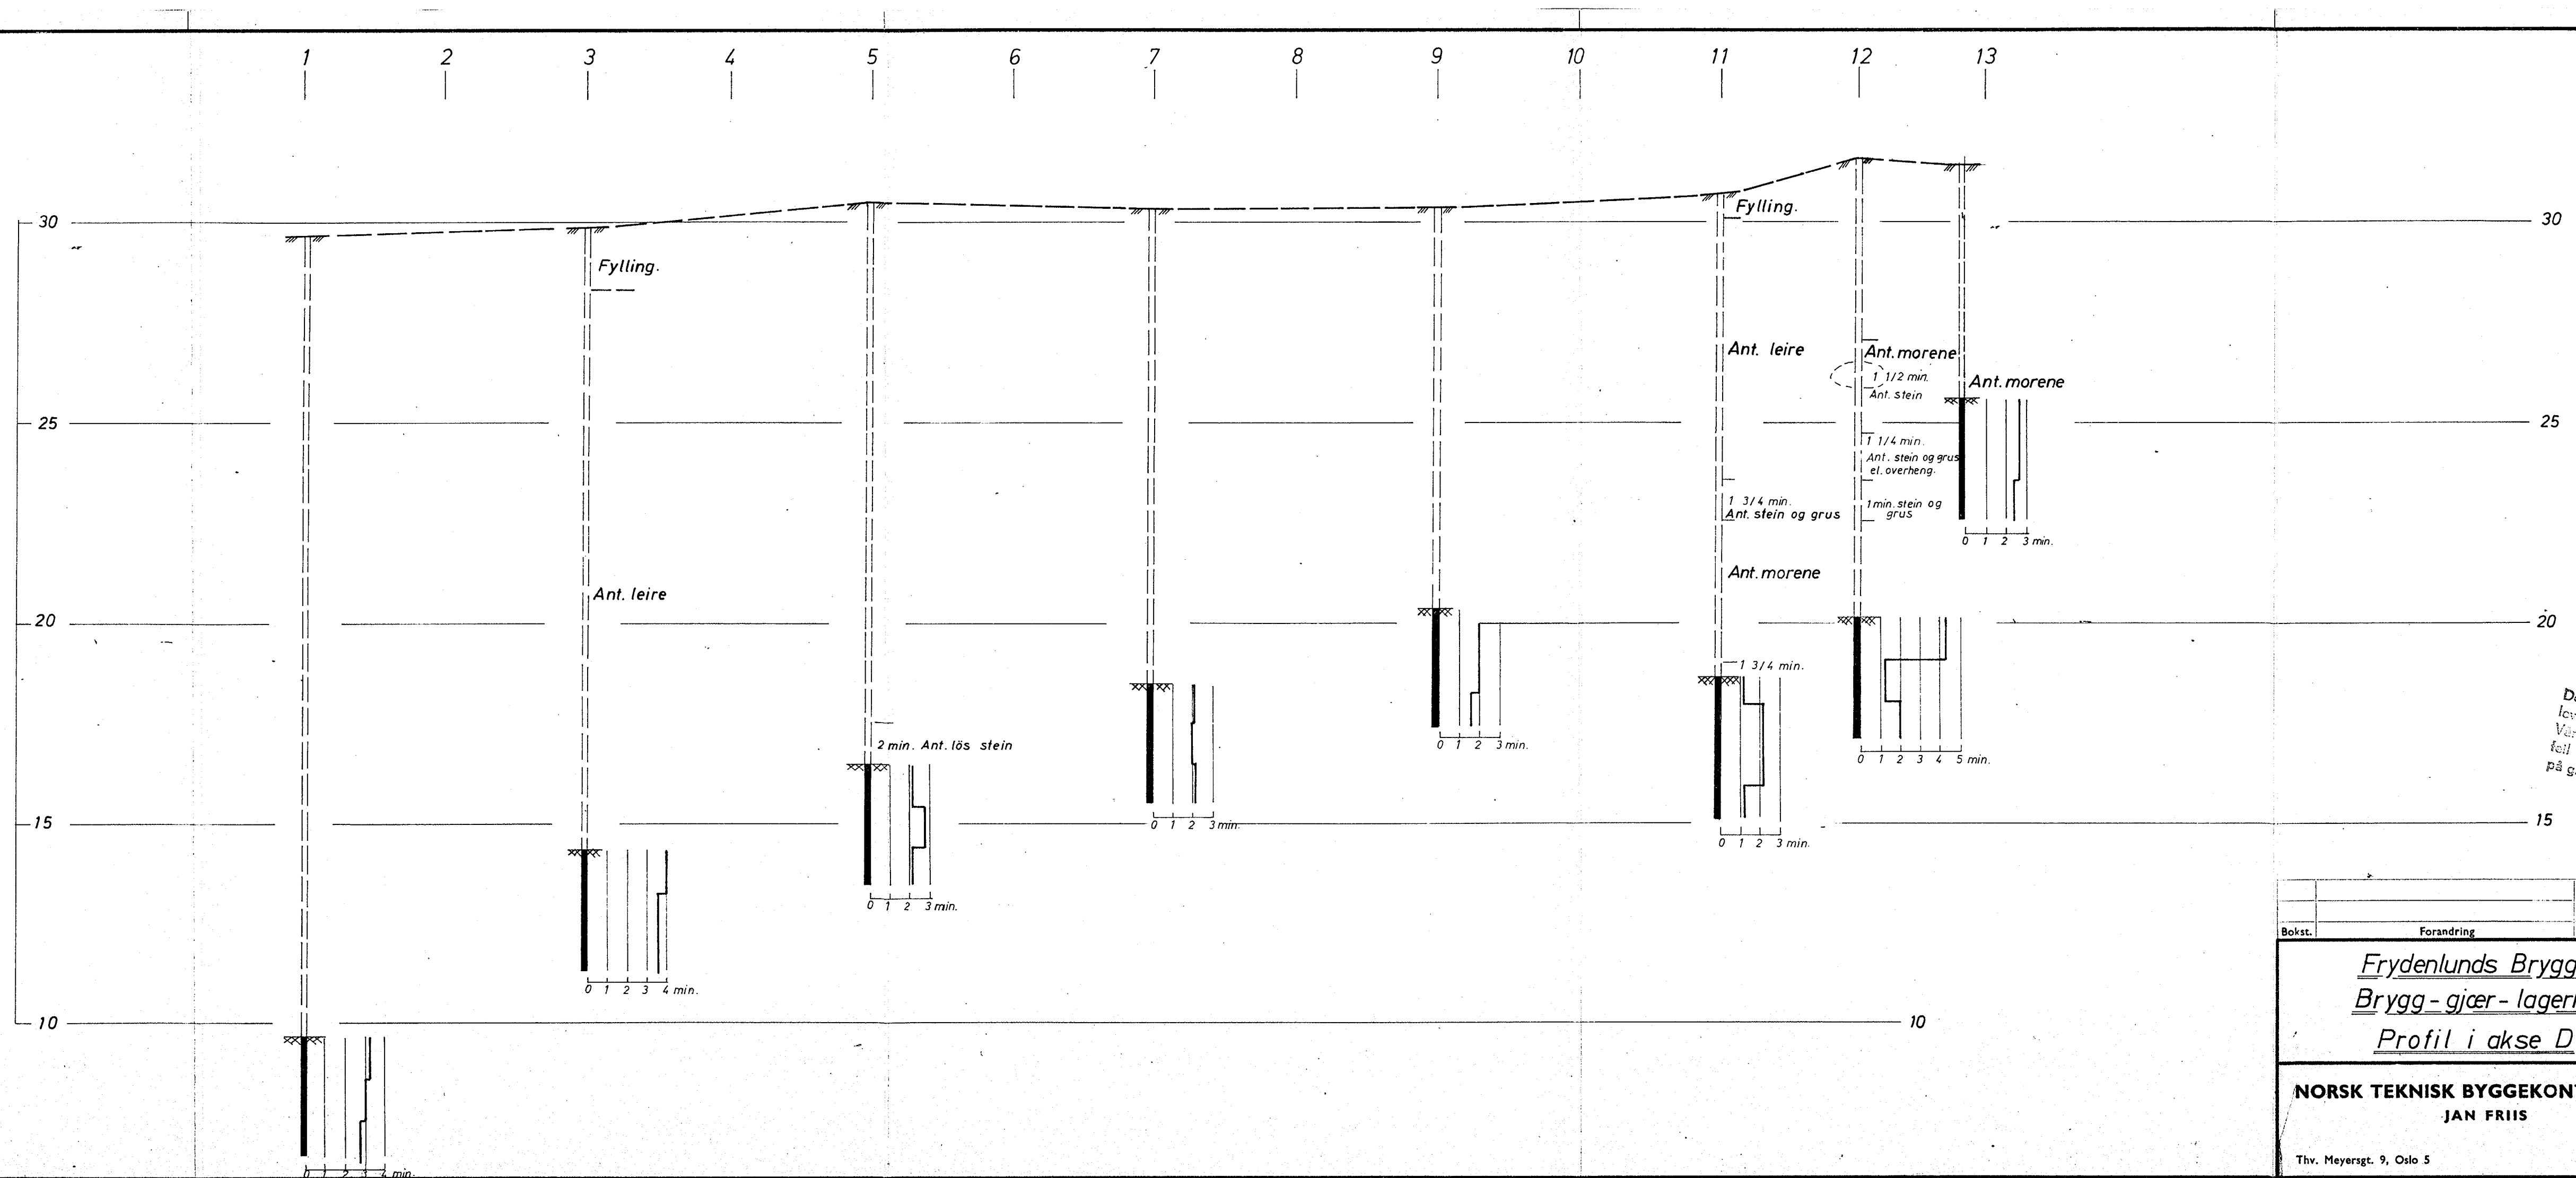

Denne tegning er vår eiendom og skal ikke leveres fra oss med mindre vi er bedt om det. Vær oppmerksom på at vi ikke er ansvarlige for feil eller for dårlige løsninger som trekkes på grunnlag av tegningen.


Bokst.	Forandring	Dato	Bokst.	Forandring	Dato
Frydenlunds Bryggeri Brygg-gjær-lagerhus Profil i akse D			Målestokk	Tegn. LEK	Dato
			1:100	Trac. LEK	24-1-69
				Kfr.	
NORSK TEKNISK BYGGEKONTROLL A/S JAN FRIIS			6187-10		
Thv. Meyersgt. 9, Oslo 5			Tlf. 68 92 90		

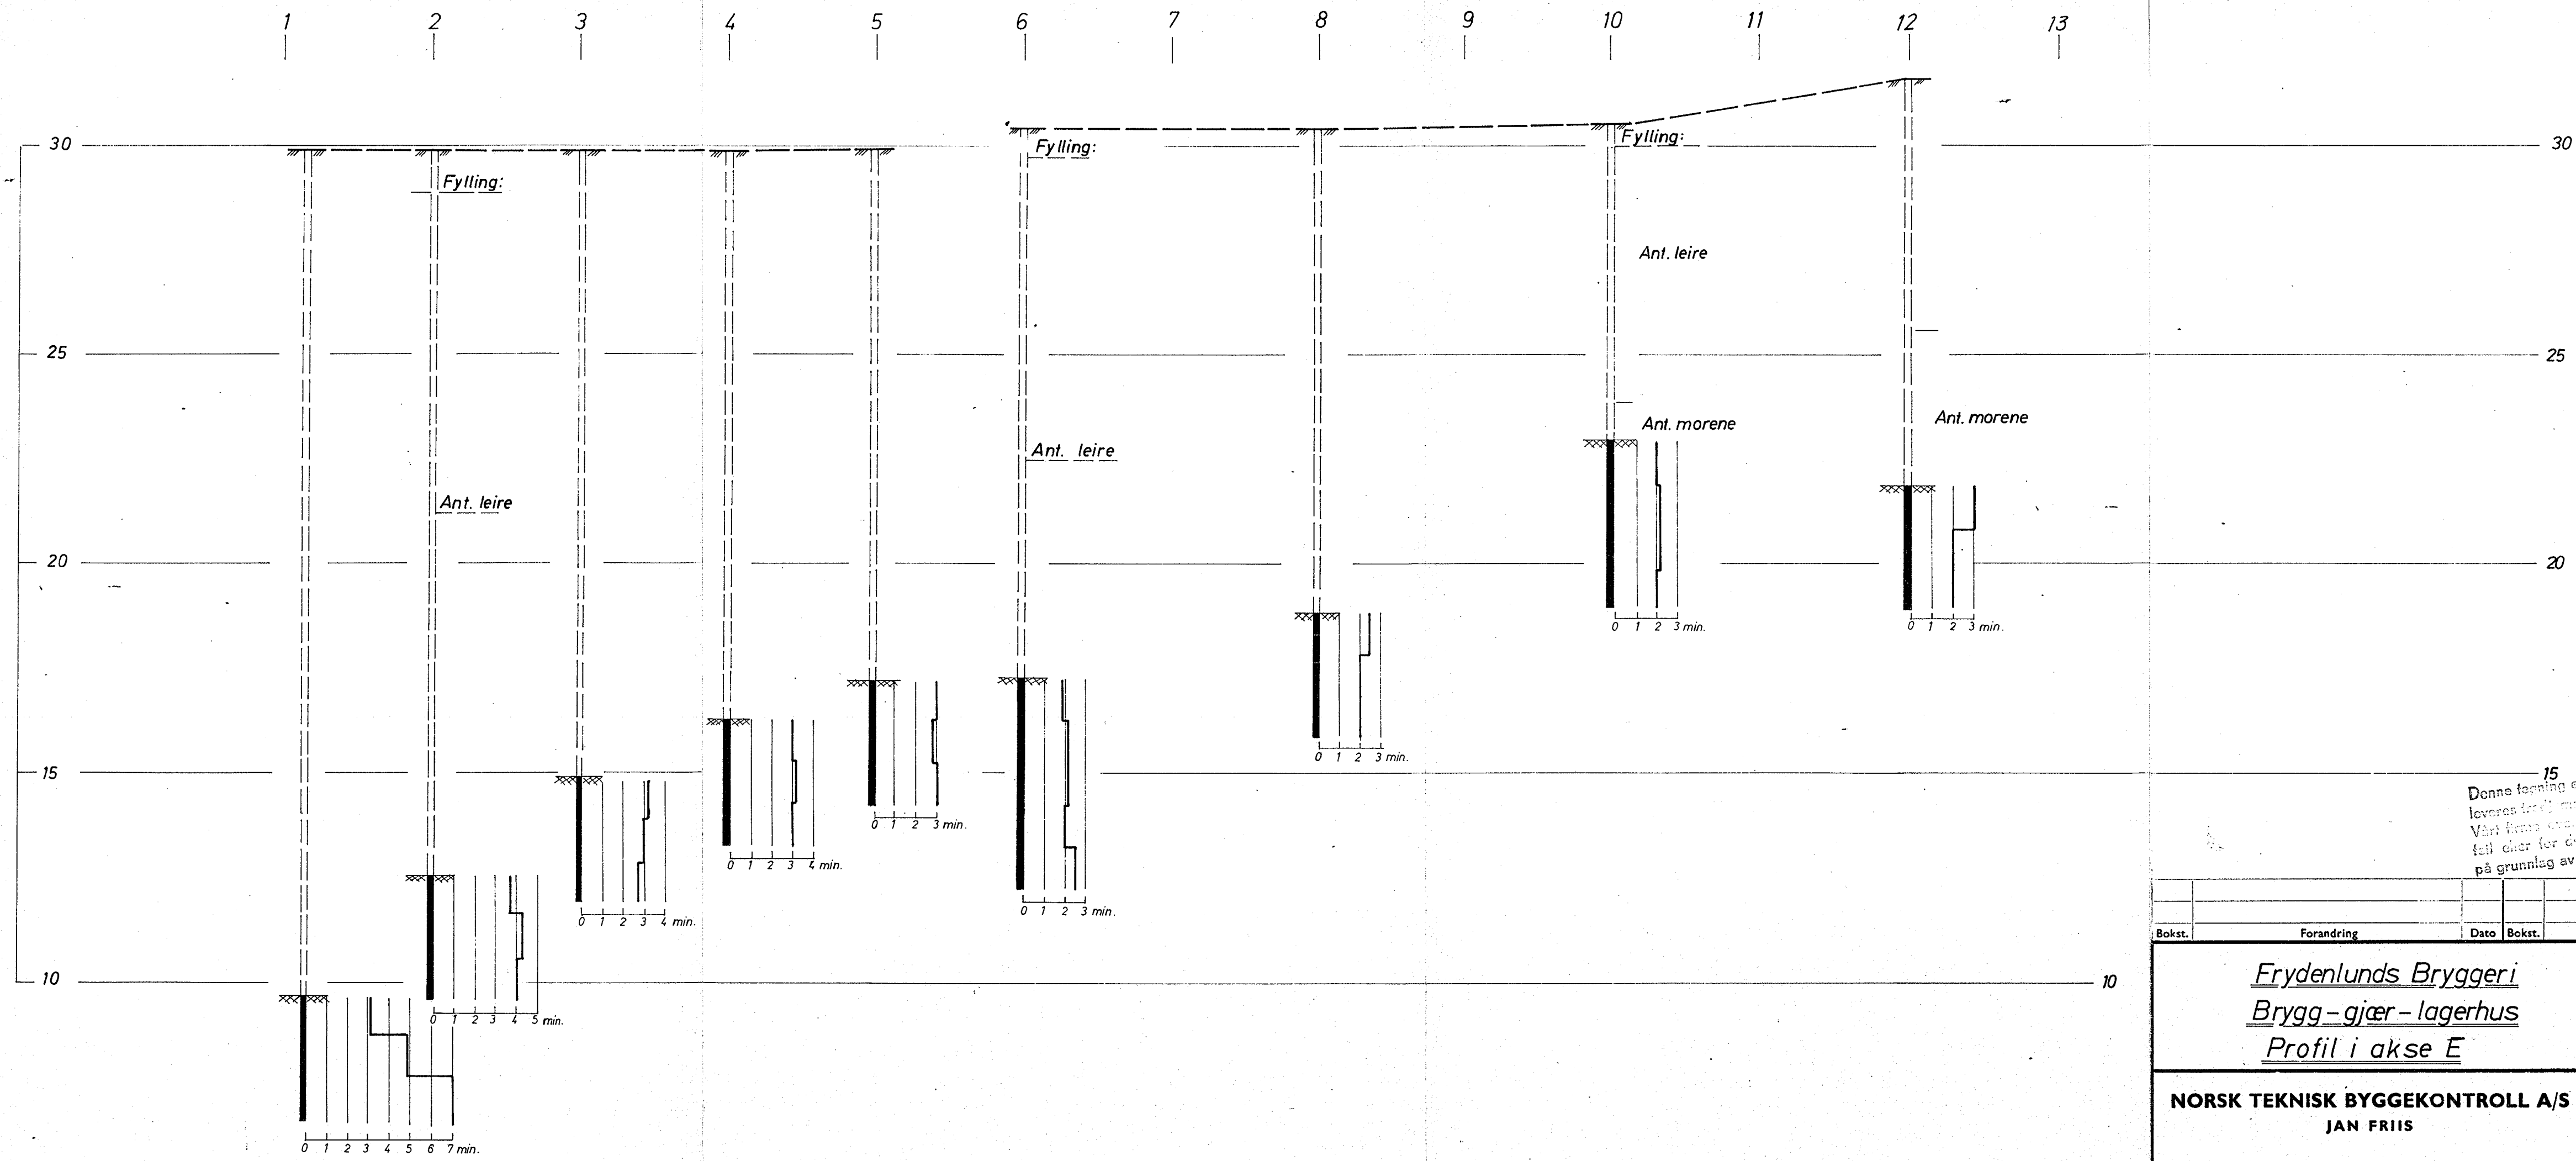

15
 Denne tegning er vår eiendom og skal ikke leveres ferdig utgitt eller i andre hender. Vårt firma anser seg ikke ansvar for mulige feil eller for de konklusjoner som trekkes på grunnlag av tegningen.


Bokst.	Forandring	Dato	Bokst.	Forandring	Dato

Frydenlunds Bryggeri Brygg-gjær-lagerhus Profil i akse E			Målestokk 1:100	Tegn. LEK Trac. LEK Kir.	Dato 23-1-69
NORSK TEKNISK BYGGEKONTROLL A/S JAN FRIIS			6187-11		
Thv. Meyersgt. 9, Oslo 5			Tlf. 68 92 90		

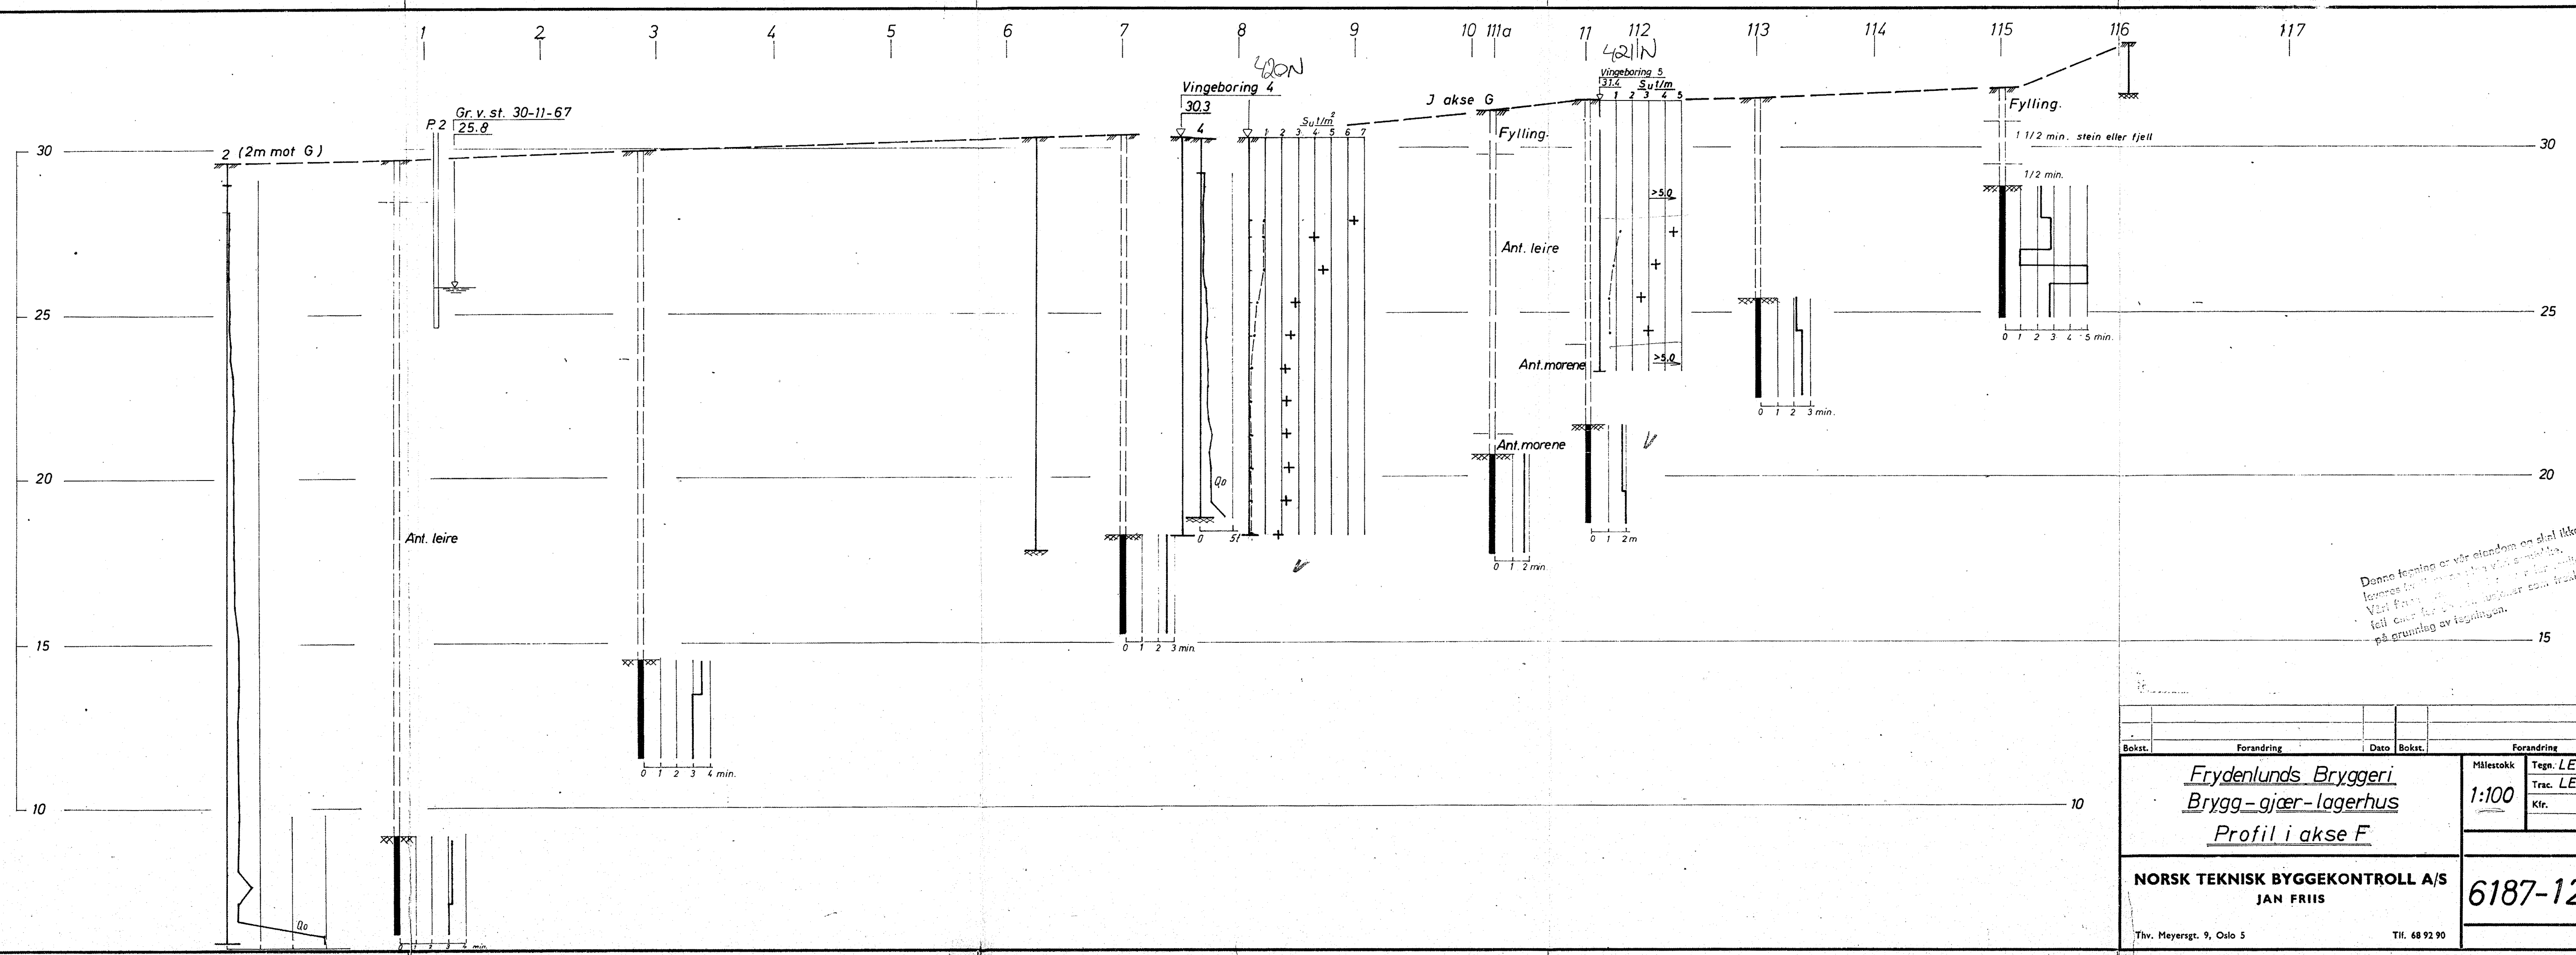

Denne tegning er vår eiendom og skal ikke leveres for å være tilgjengelig for andre. Vær forsiktig med å ikke la ut eller kopiere feltene for å unngå unødvendig bruk på grunnlag av tegningen.

Bokst.	Forandring	Dato	Bokst.	Forandring	Dato
Frydenlunds Bryggeri Brygg-gjær-lagerhus Profil i akse F			Målestokk 1:100	Tegn. LEK Trac. LEK Kfr.	Dato 24-1-69
NORSK TEKNISK BYGGEKONTROLL A/S JAN FRIIS			6187-12		
<small>Thv. Meyersgt. 9, Oslo 5</small>			<small>Tlf. 68 92 90</small>		

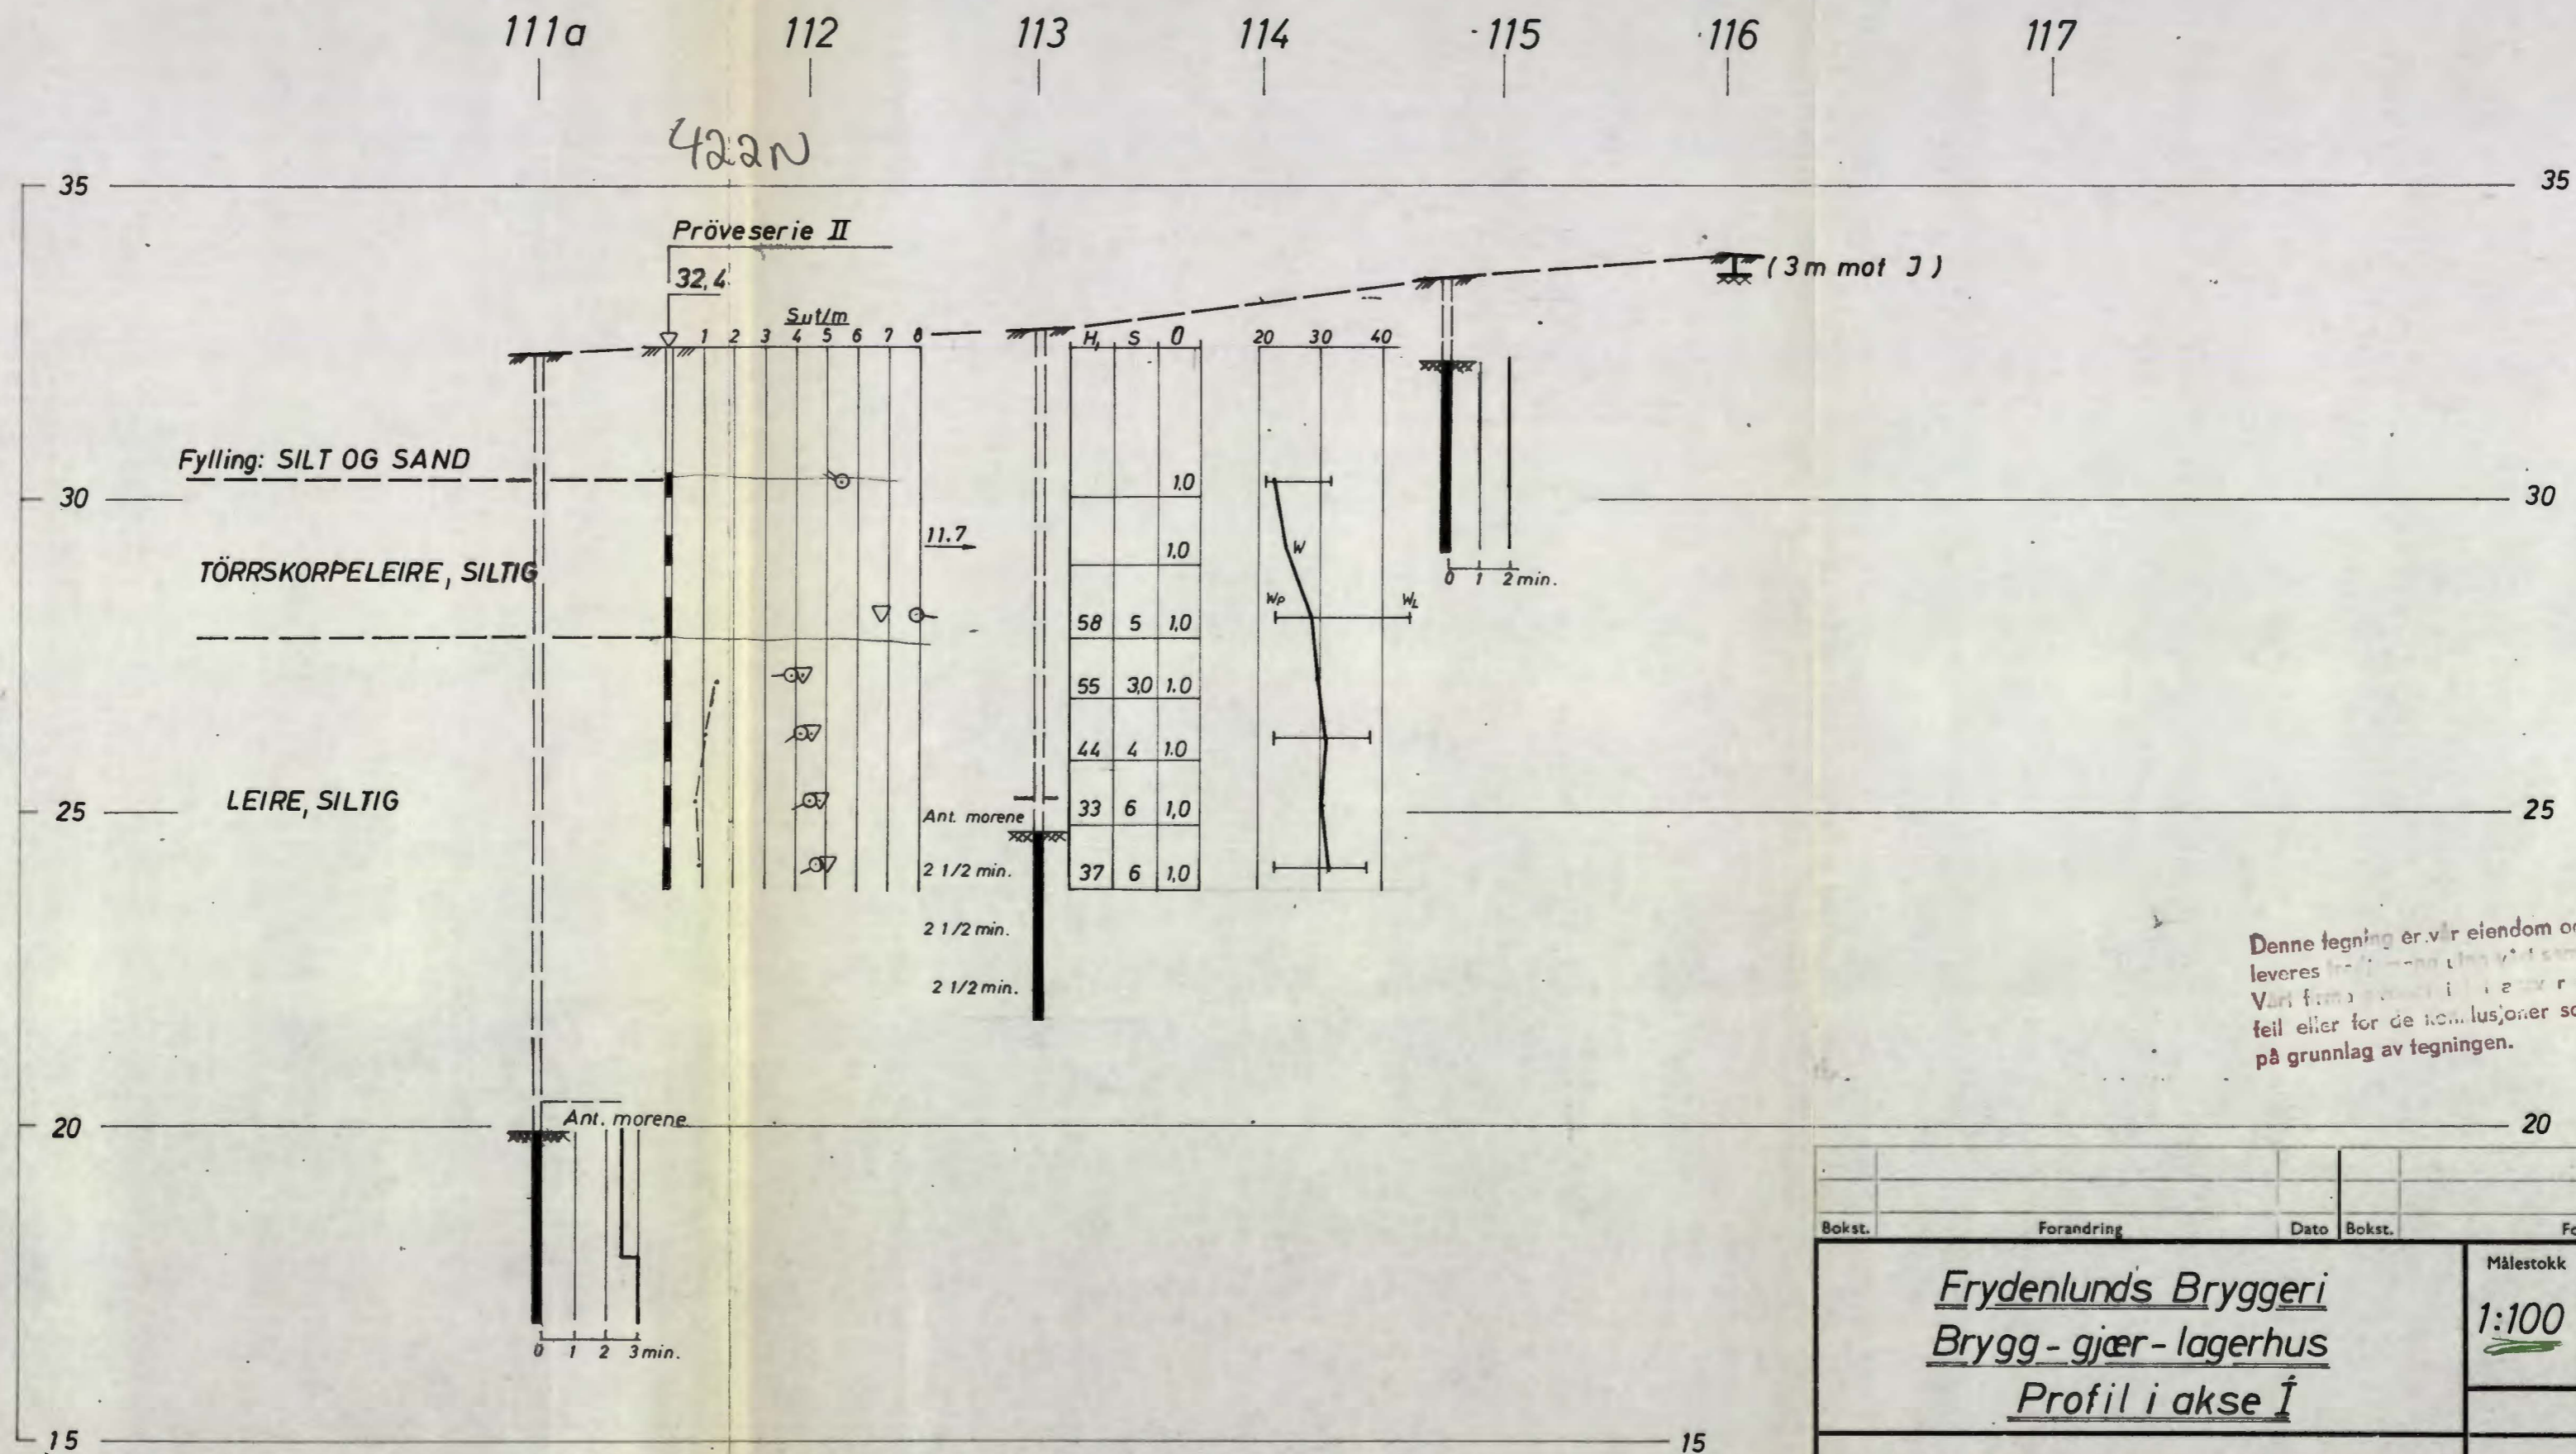

Denne tegning er vår eiendom og skal ikke leveres fra oss uten vårt samtykke. Vær oppmerksom på at vi er ansvarlig for mulige feil eller for de konklusjoner som trekkes på grunnlag av tegningen.

Bokst.	Forandring	Dato	Bokst.	Forandring	Dato
Frydenlund's Bryggeri Brygg - gjær - lagerhus Profil i akse I			Målestokk	Tegn. LEK	Dato
			1:100	Trac. LEK	23-1-69
NORSK TEKNISK BYGGEKONTROLL A/S JAN FRIIS			Kfr.		
			6187-13		
Thv. Meyersgt. 9, Oslo 5			Tlf. 68 92 90		

