

323K


als Stillinger O. Kjelseth

Oppdr. 4892.01
Prosjekt SPESIALBOLIG
Sted Fuglehauggt 8/Munthesgt. 33, OSLO

Bilag nr. 3
Boring nr. II
Ving dim. 65 x 130 mm
Dato boret. 24.11 - 76

VINGEBORING

Anmerkninger:
Terrengkote 38.83

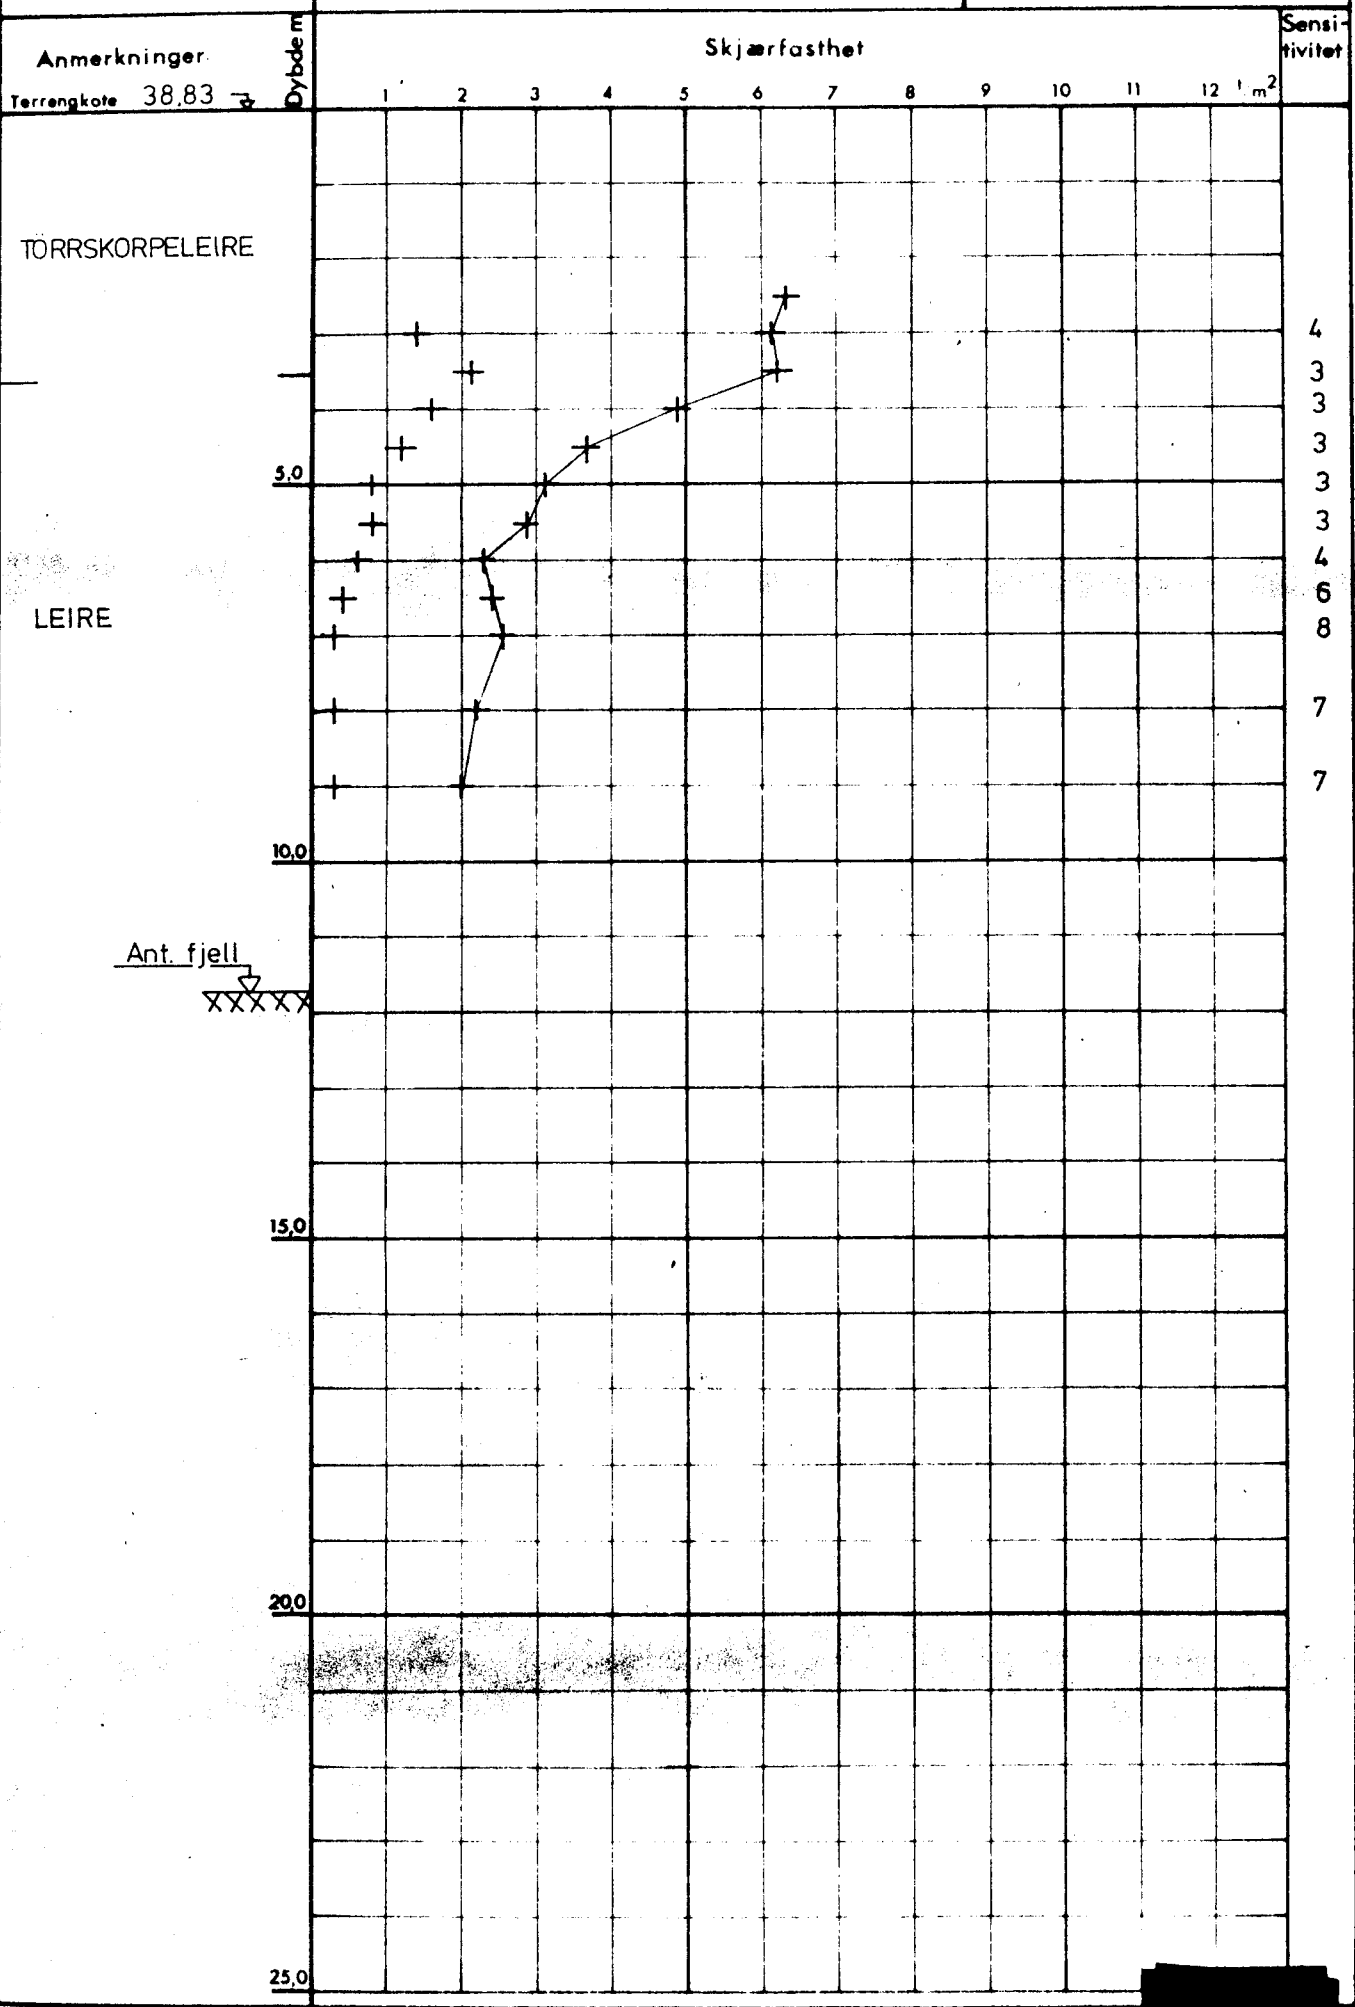

Ant. fjell
XXXXXX

25.0