

N O T E B Y

~~1309~~ 1309


Gladengveien 1

NO: E11

orig. was 68  
#


Situasjonsplan

M. = 1:100

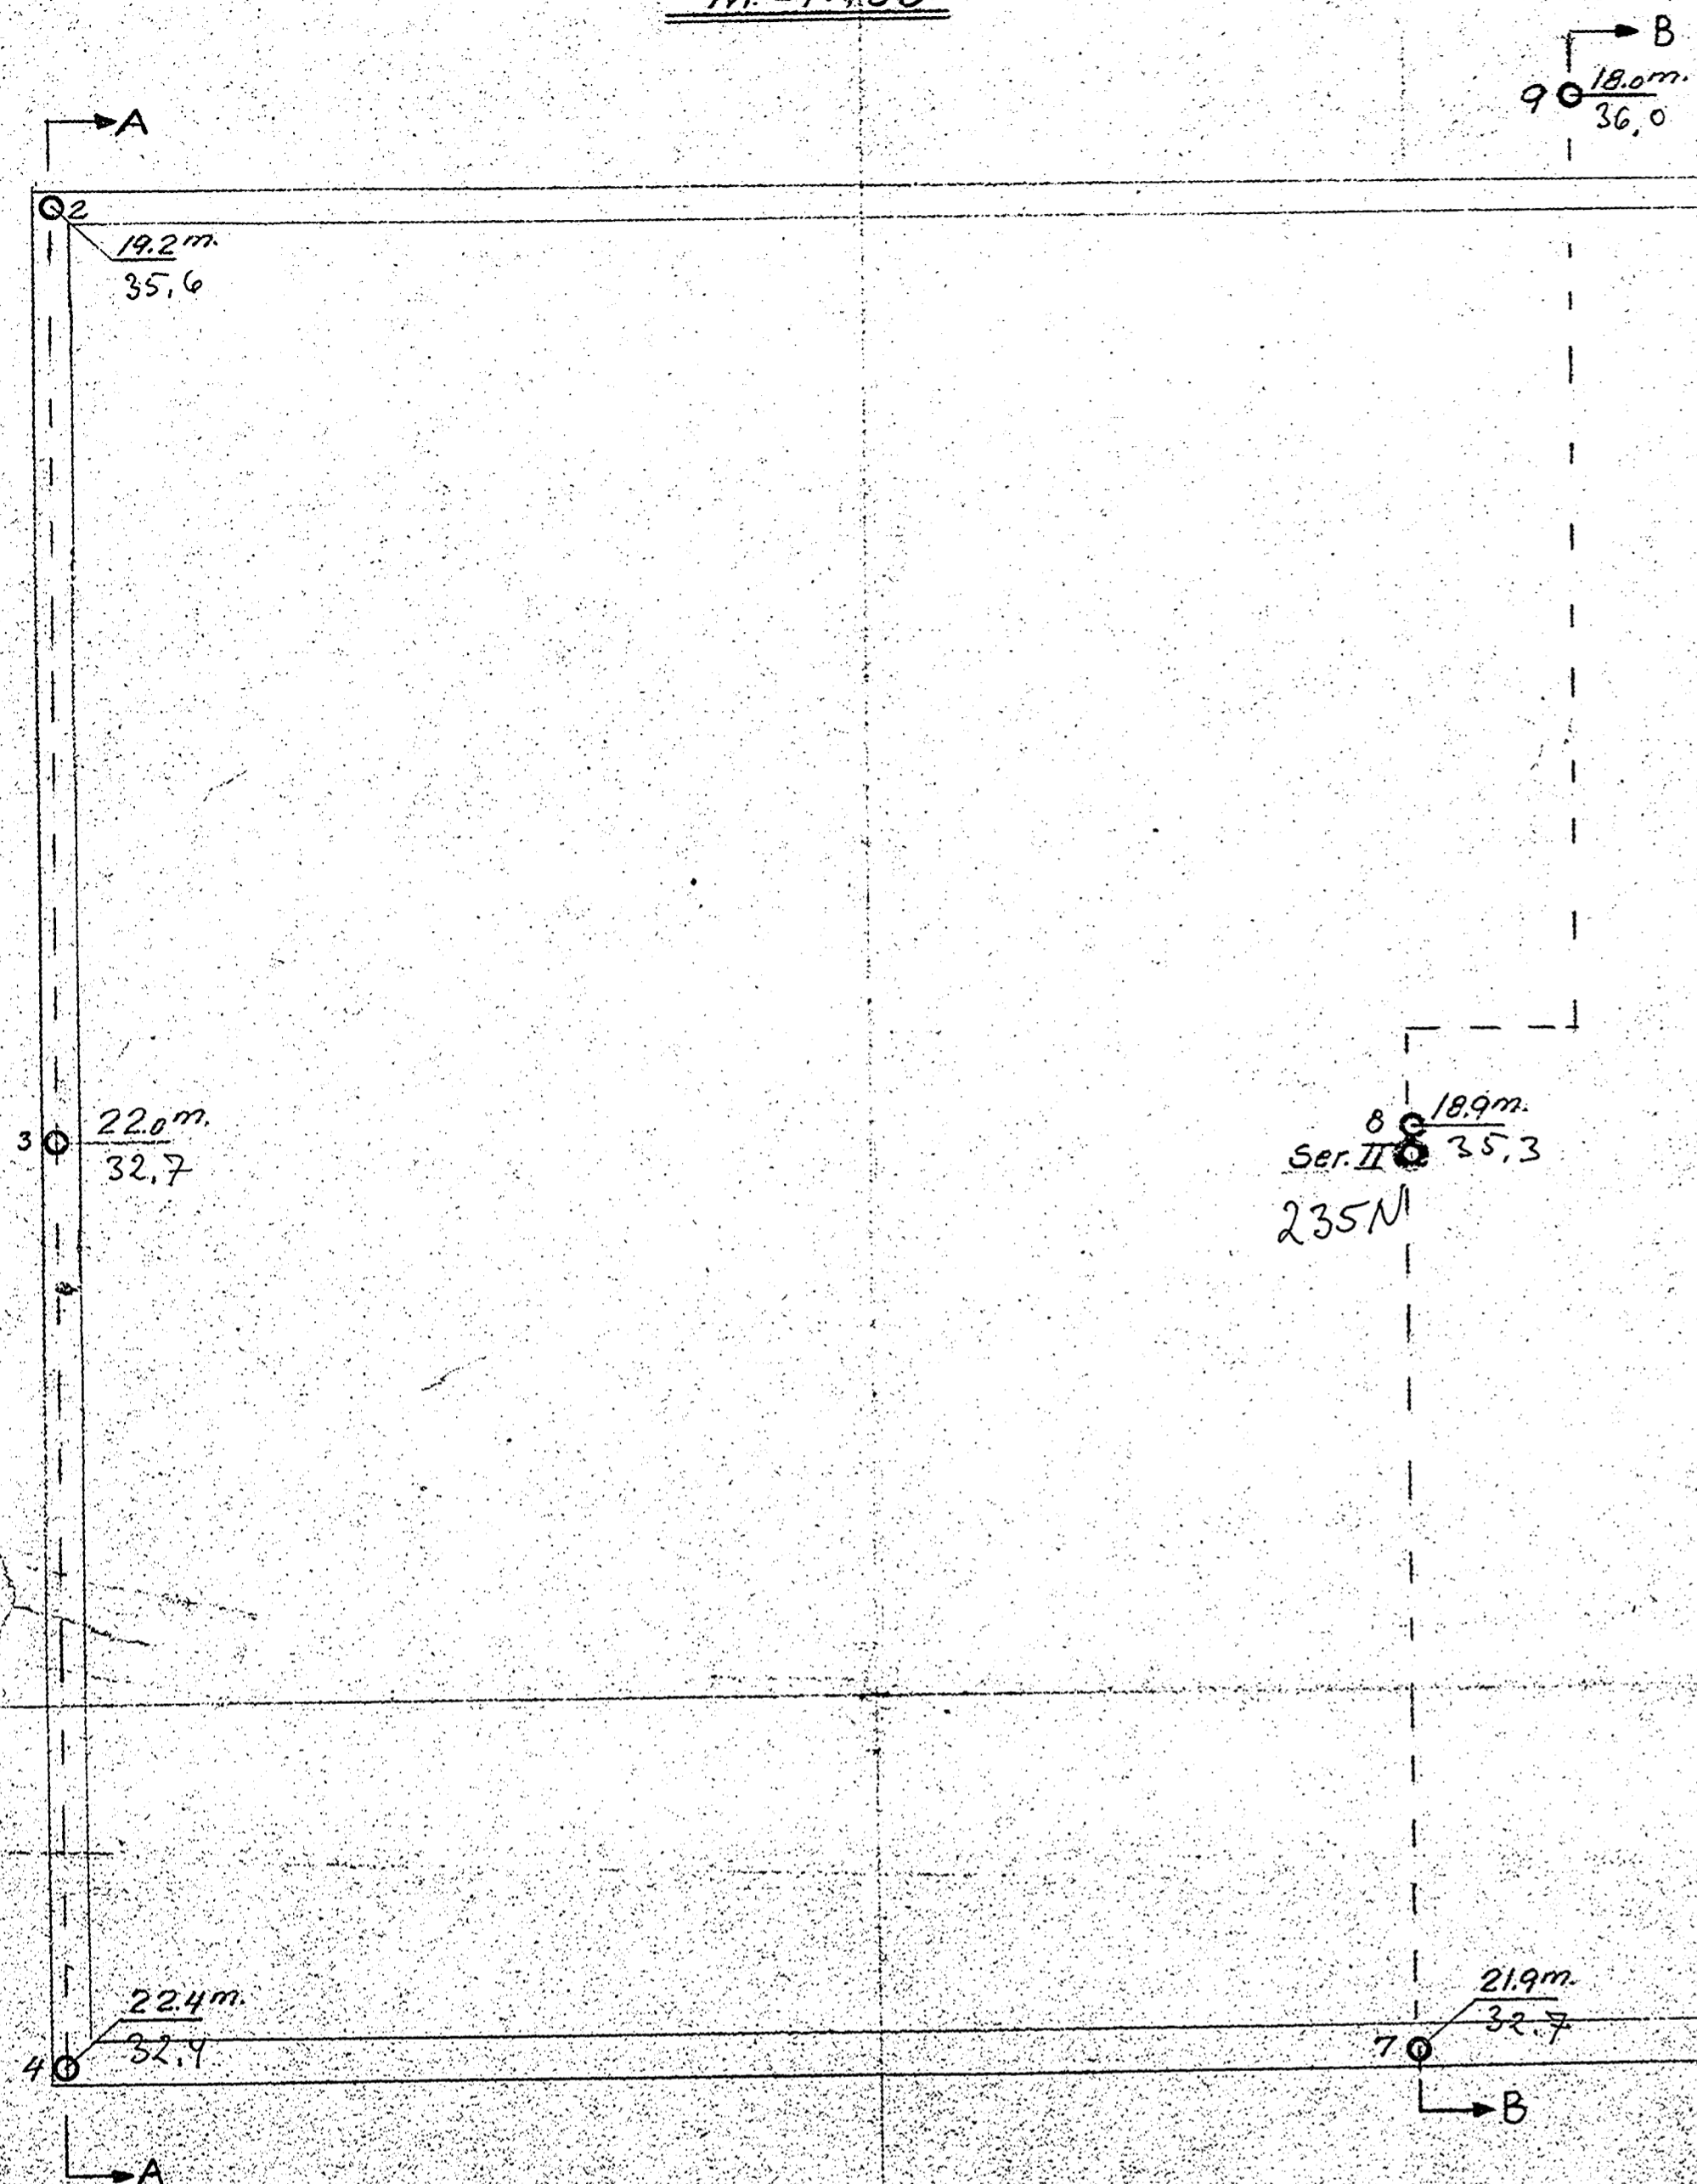


Profil C-C

M.L. = 1:100 M.H. = 1:200

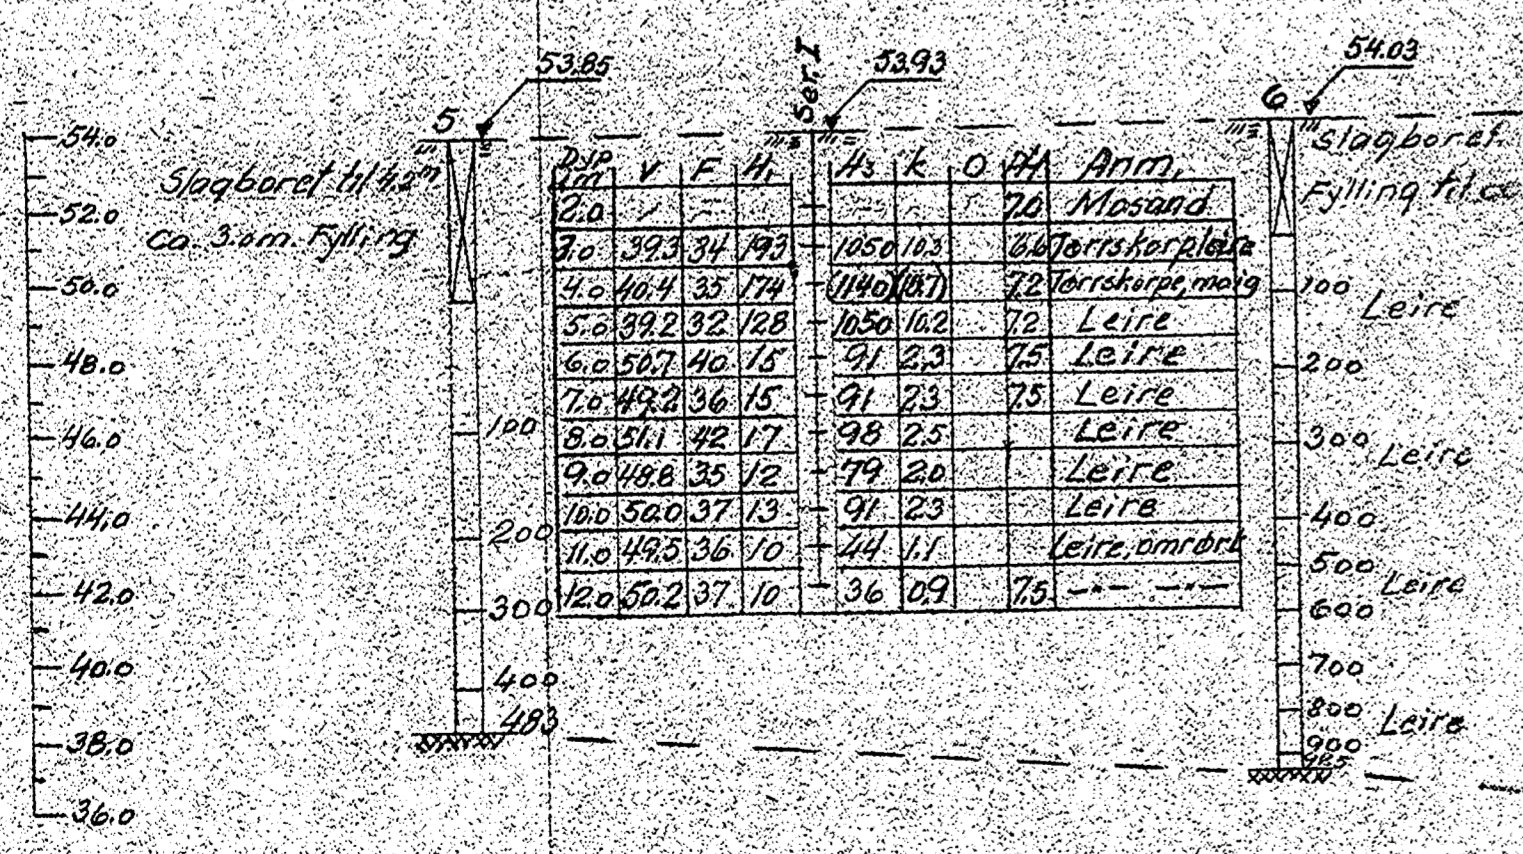


Profil A-A

M.L. = 1:100 M.H. = 50

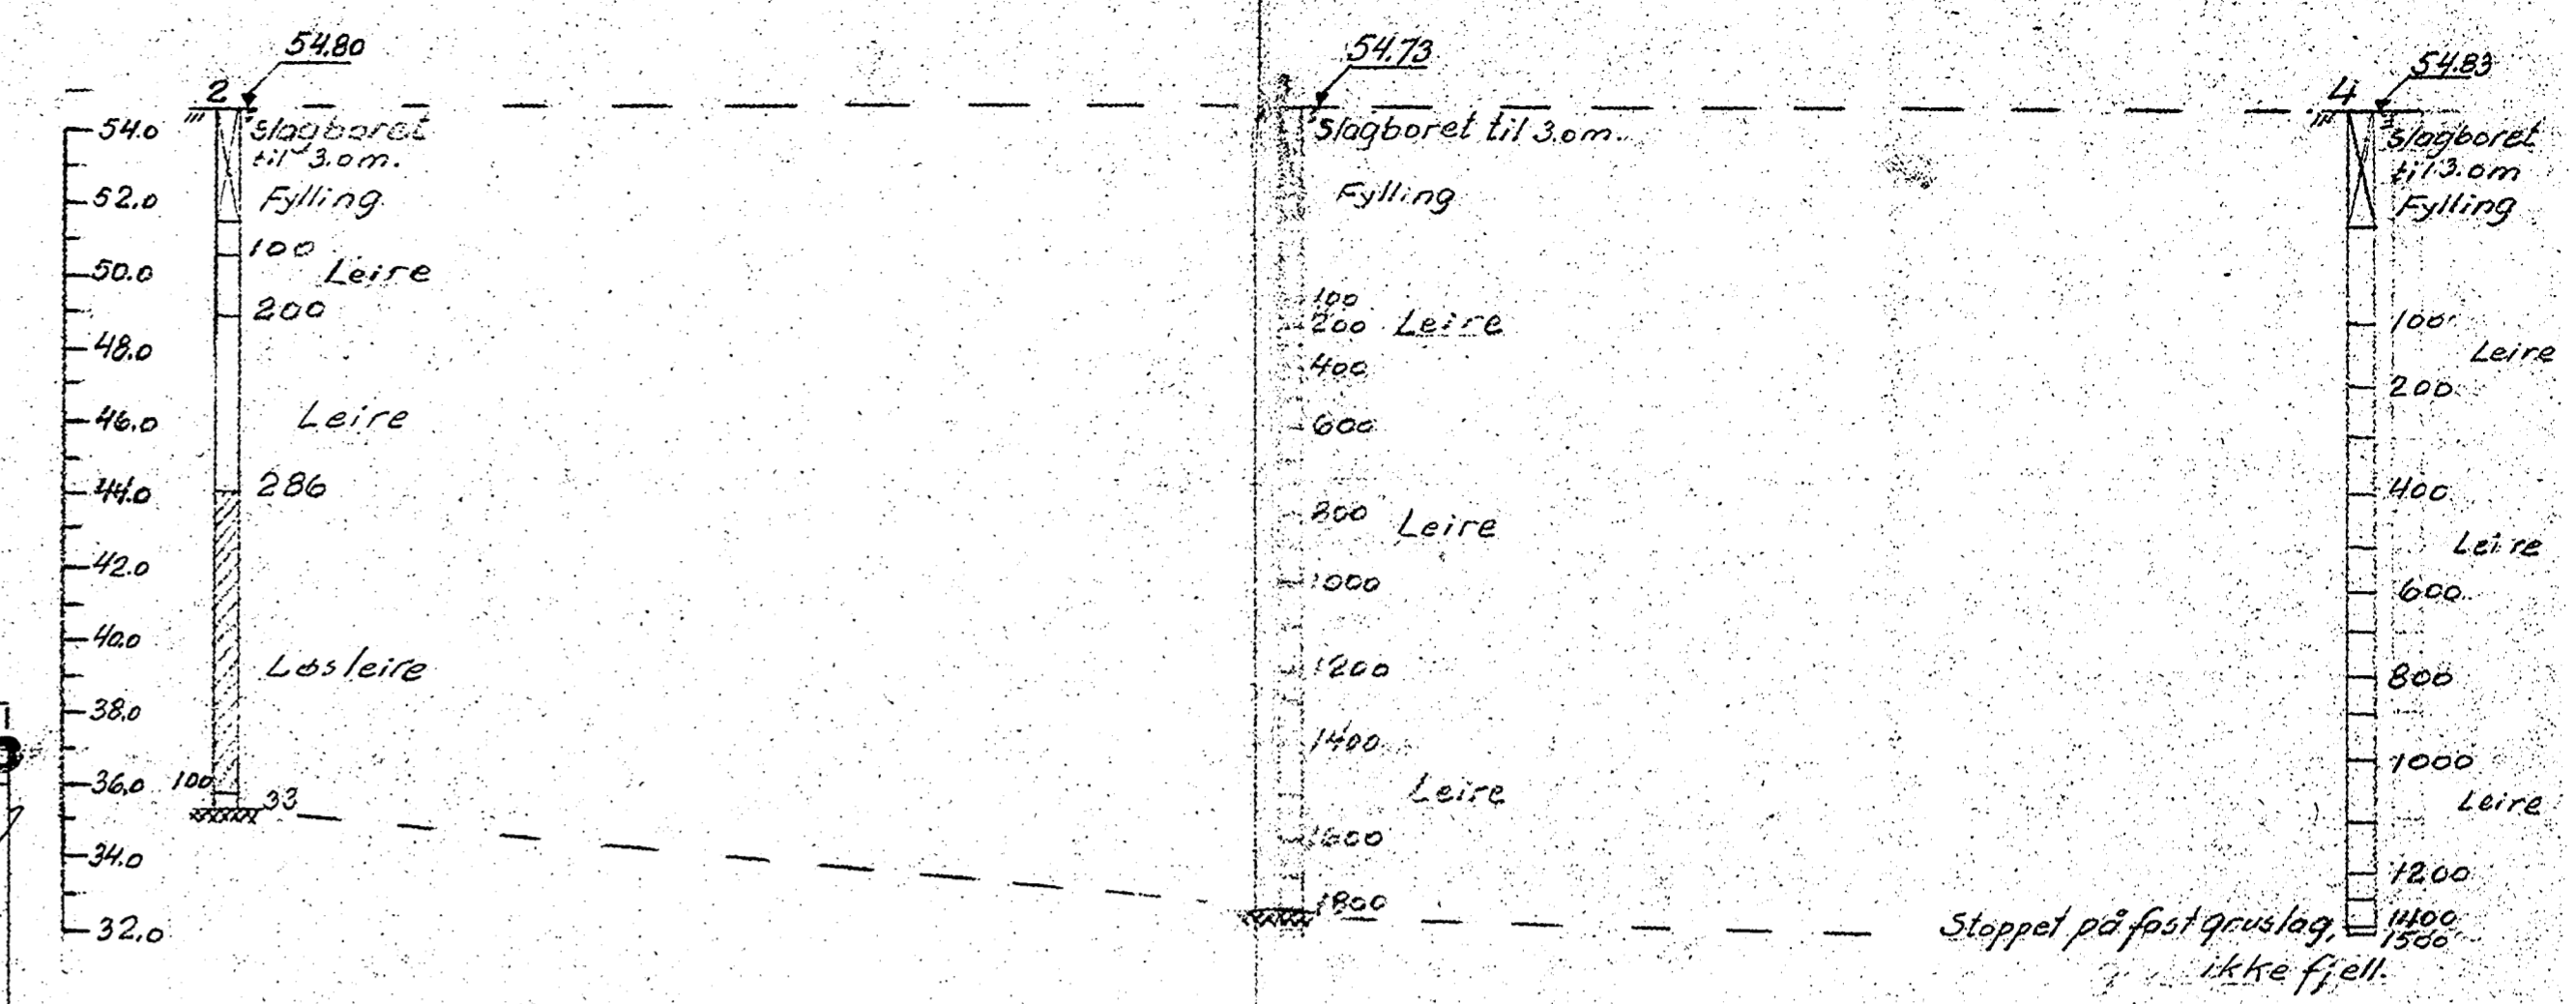

Profil B-B

M.L. = 1:100 M.H. = 1:200

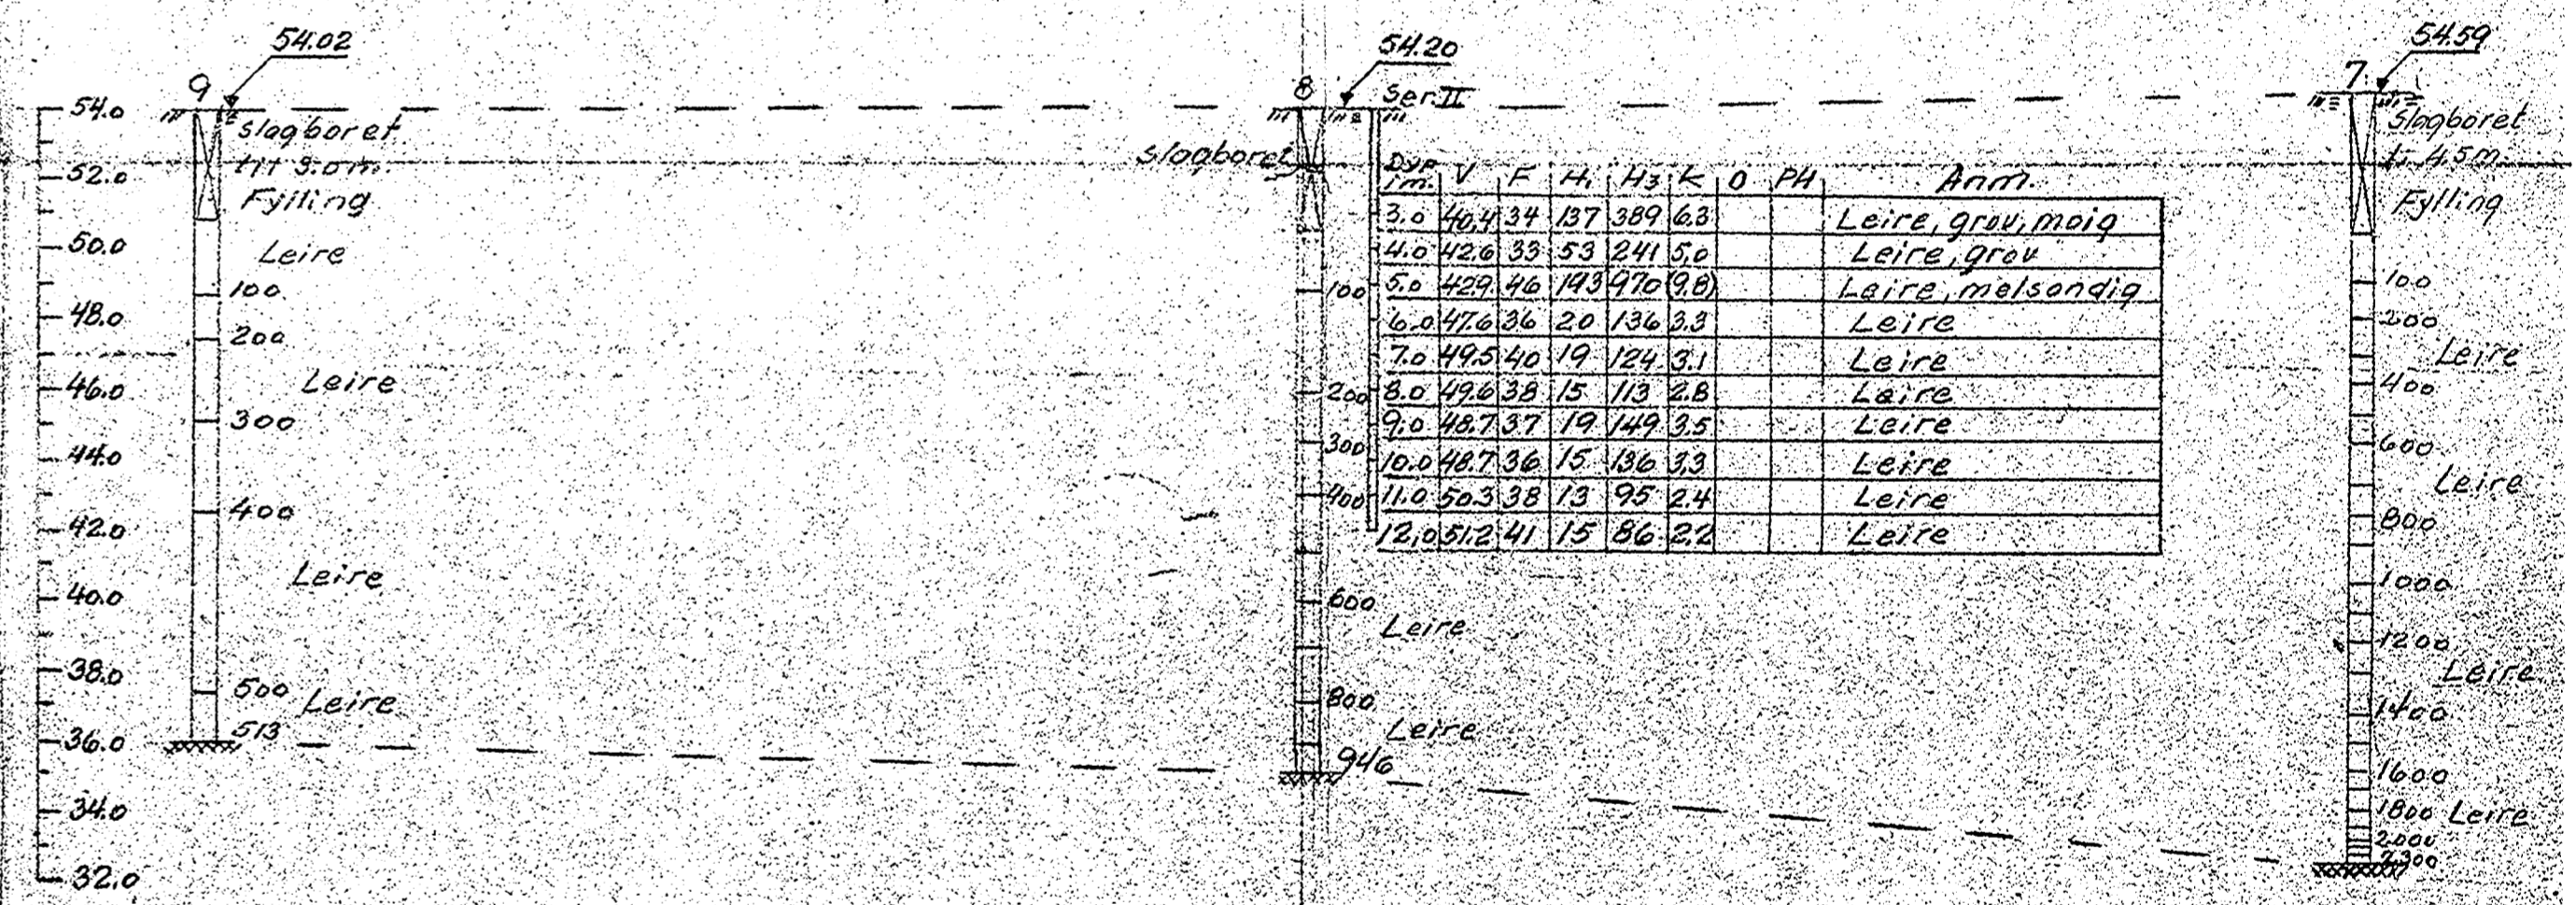

Gladengvn 1

Ensjøvn.

Tjulle hull er det boret til antatt fjell eller ugjennomtrengelig lag.



Lab. nr. 1/82 - 2/82

**NORSK TEKNISK BYGGEKONTROLL**  
OSLO

ANLEGG: Gladenga 19

DATUM: 9/5 1946

NO. 1309

Ø. Aker

Grunnundersøkelser