NO: A5 IV

INGENIØRFIRMAET
**BJØRGULF HAUKELID** OSLO
PRØVEANALYSE

Oppdrag: N.R.K. FJERNSYNSHUS BYGGETRINN 2

Arb.nr.: 31/68 Tegnet: 24-10-68 LSE

| Hull | Opptak med: | Dyp i m. regnet fra: | Grunnvannstand |
|---|---|---|---|
| I | 54 mm prøvetaker | terreng Kote: 60,85 | |

TEGNFORKLARING

w = vanninnhold
$w_p$ = utrullingsgrense
$w_L$ = flytegrense
Ø = ødometerforsøk

Romvekt:
○ = hele prøven
● = lokale i prøven

□ = enkelt trykkforsøk
▽ = konusforsøk
▼ = —"—, lokale i prøven
$\frac{\Delta h}{h_0}$ % = bruddeformasjon ved trykkforsøk

**BLAD 1**

| Dyp i m. | Jordart | Sign. | Prøve |
|---|---|---|---|
| 1 | ANTATT FYLLMASSER | Tørrskorpe | |
| 2–4 | TØRRSKORPELEIRE, SILTIG, OKSYDERT | | |
| 5–8 | LEIRE, SILTIG | | |
| 9 | LEIRE, SILTIG, SANDIG | Gruskorn | |
| 10 | LEIRE MED SAND OG GRUS | Enk. stein | |
| 11 | STOPPET MOT STEIN ELLER SKRÅFJELL | | |

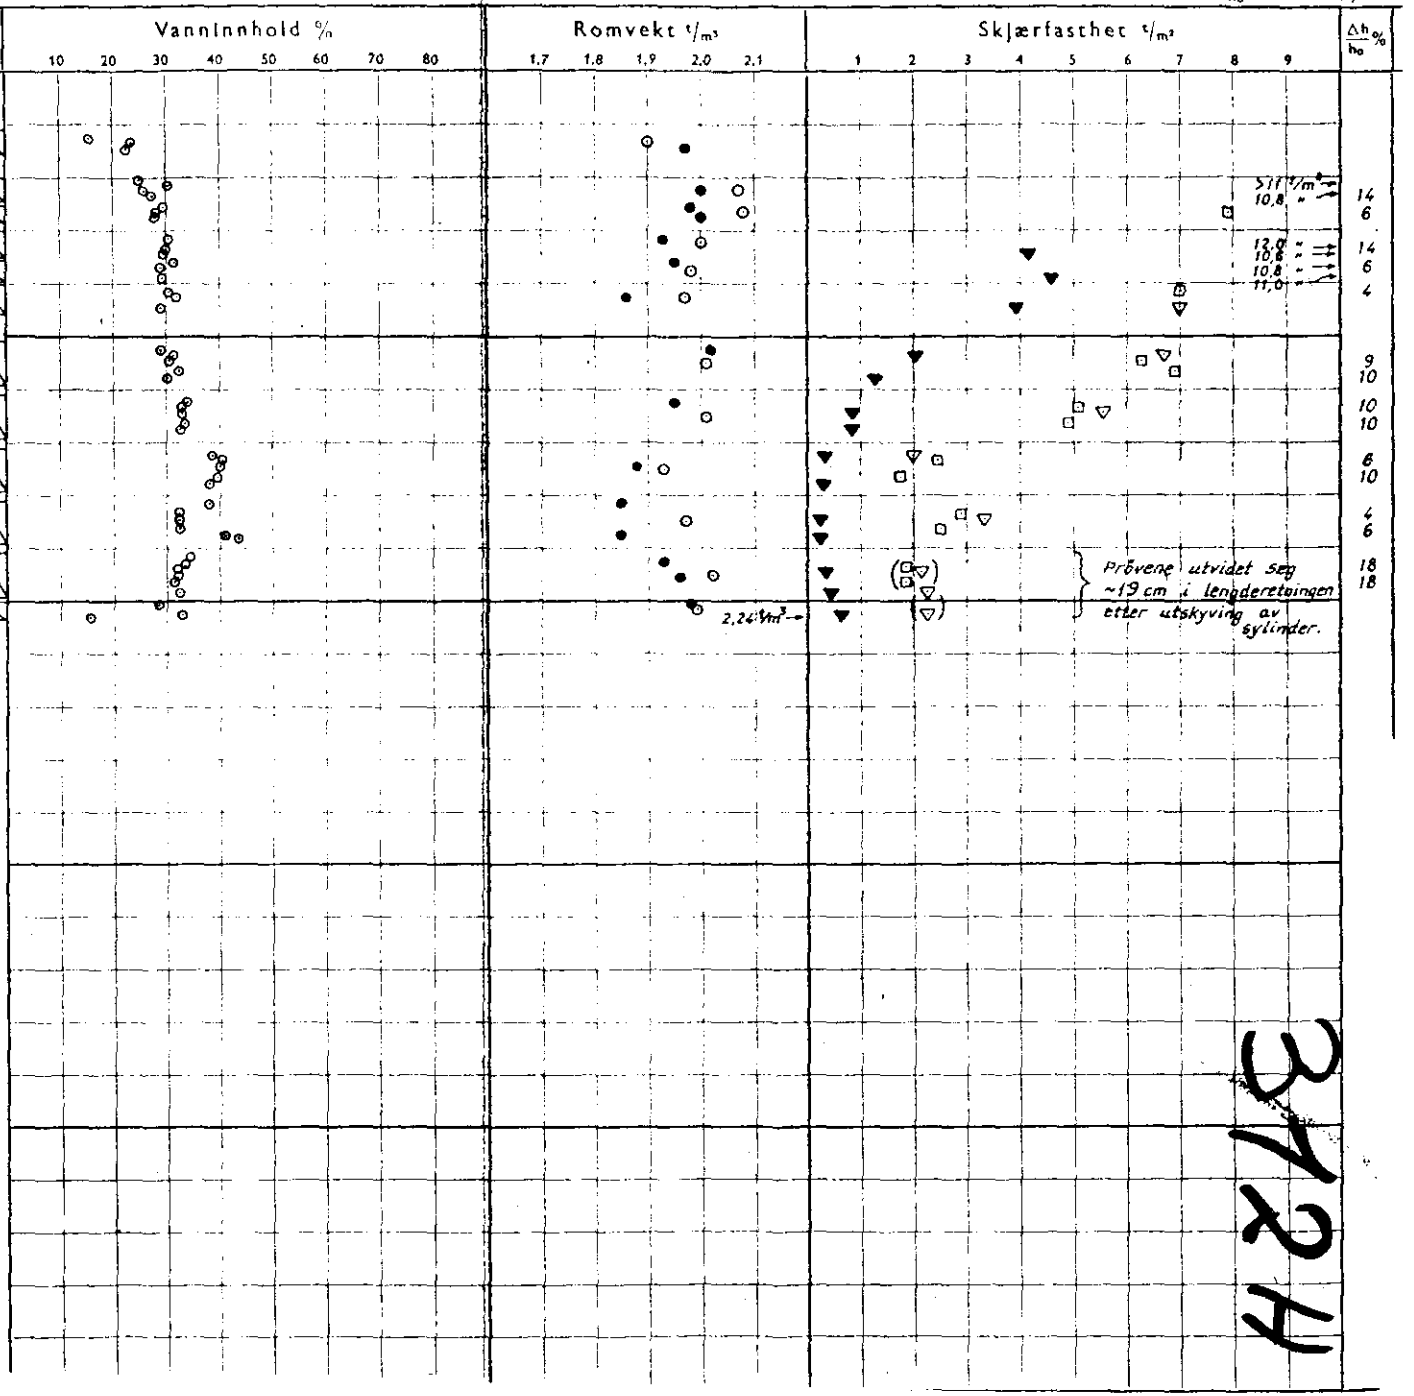


Situasjonsplan tsn 28 36

3424