

\*SO: BT IV

143

Rådhusgt. (vest)


Levande profil

GRUNDBORINGSKART OG PROFIL FOR VESTRE DEL AV RAADHUSGATEN.


M. 1:500



Tordenskjolds plass.

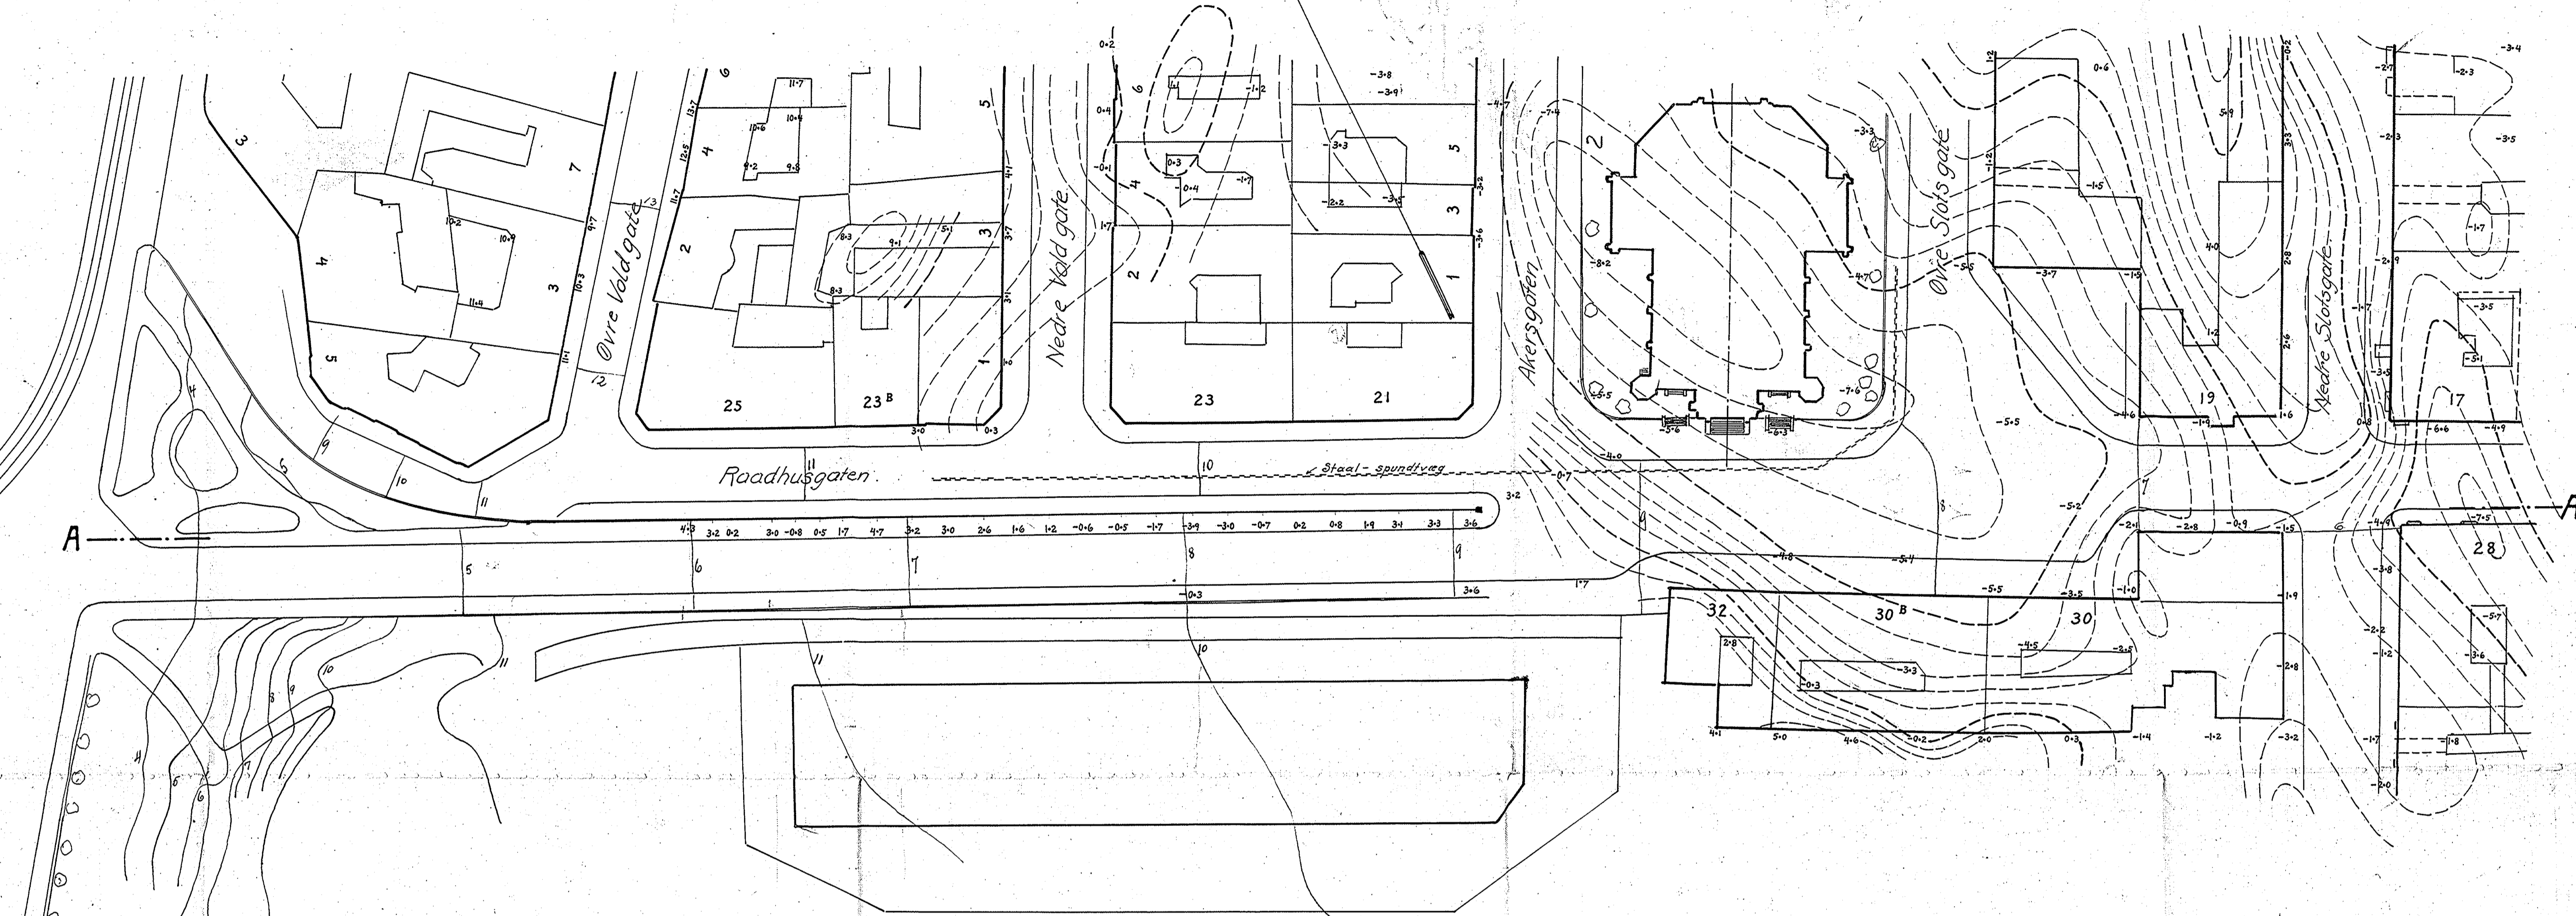

Profil A-A

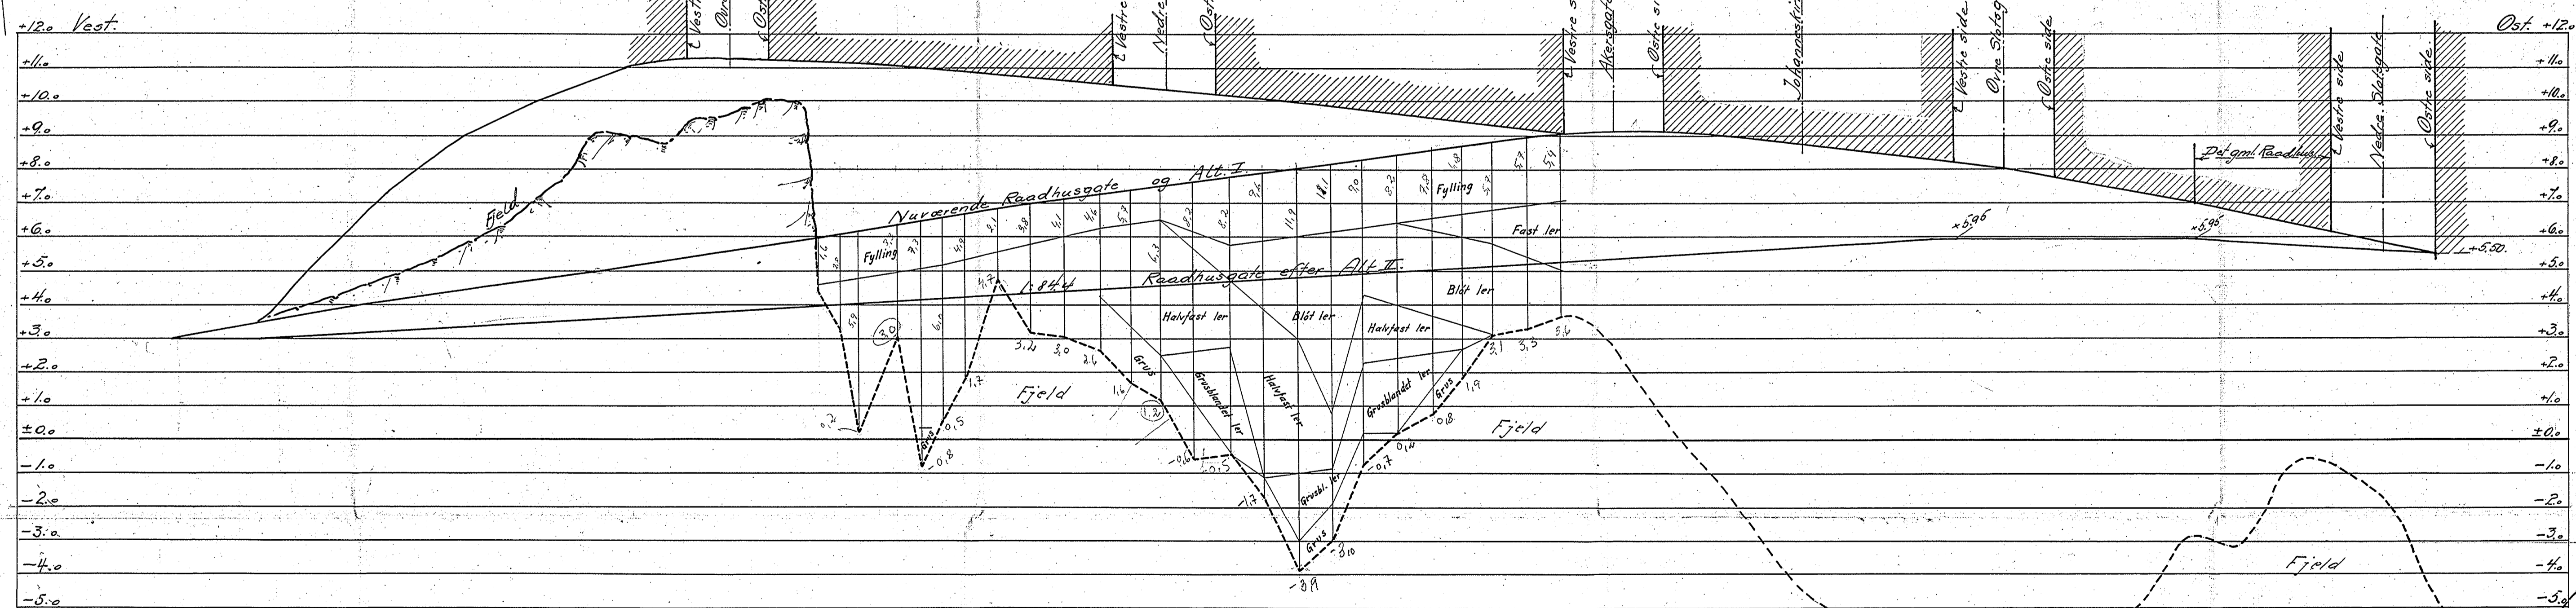

Maalestok for længder 1:500  
Maalestok for høider 1:100.

Kristiania juni 1922