

Handwritten scribbles

Geoteam (Knoph)



G-697

Faint, illegible text


7

Faint text

Faint text

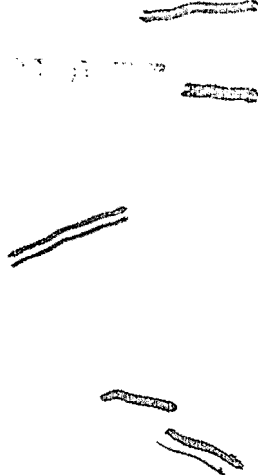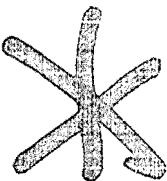

Akersgata

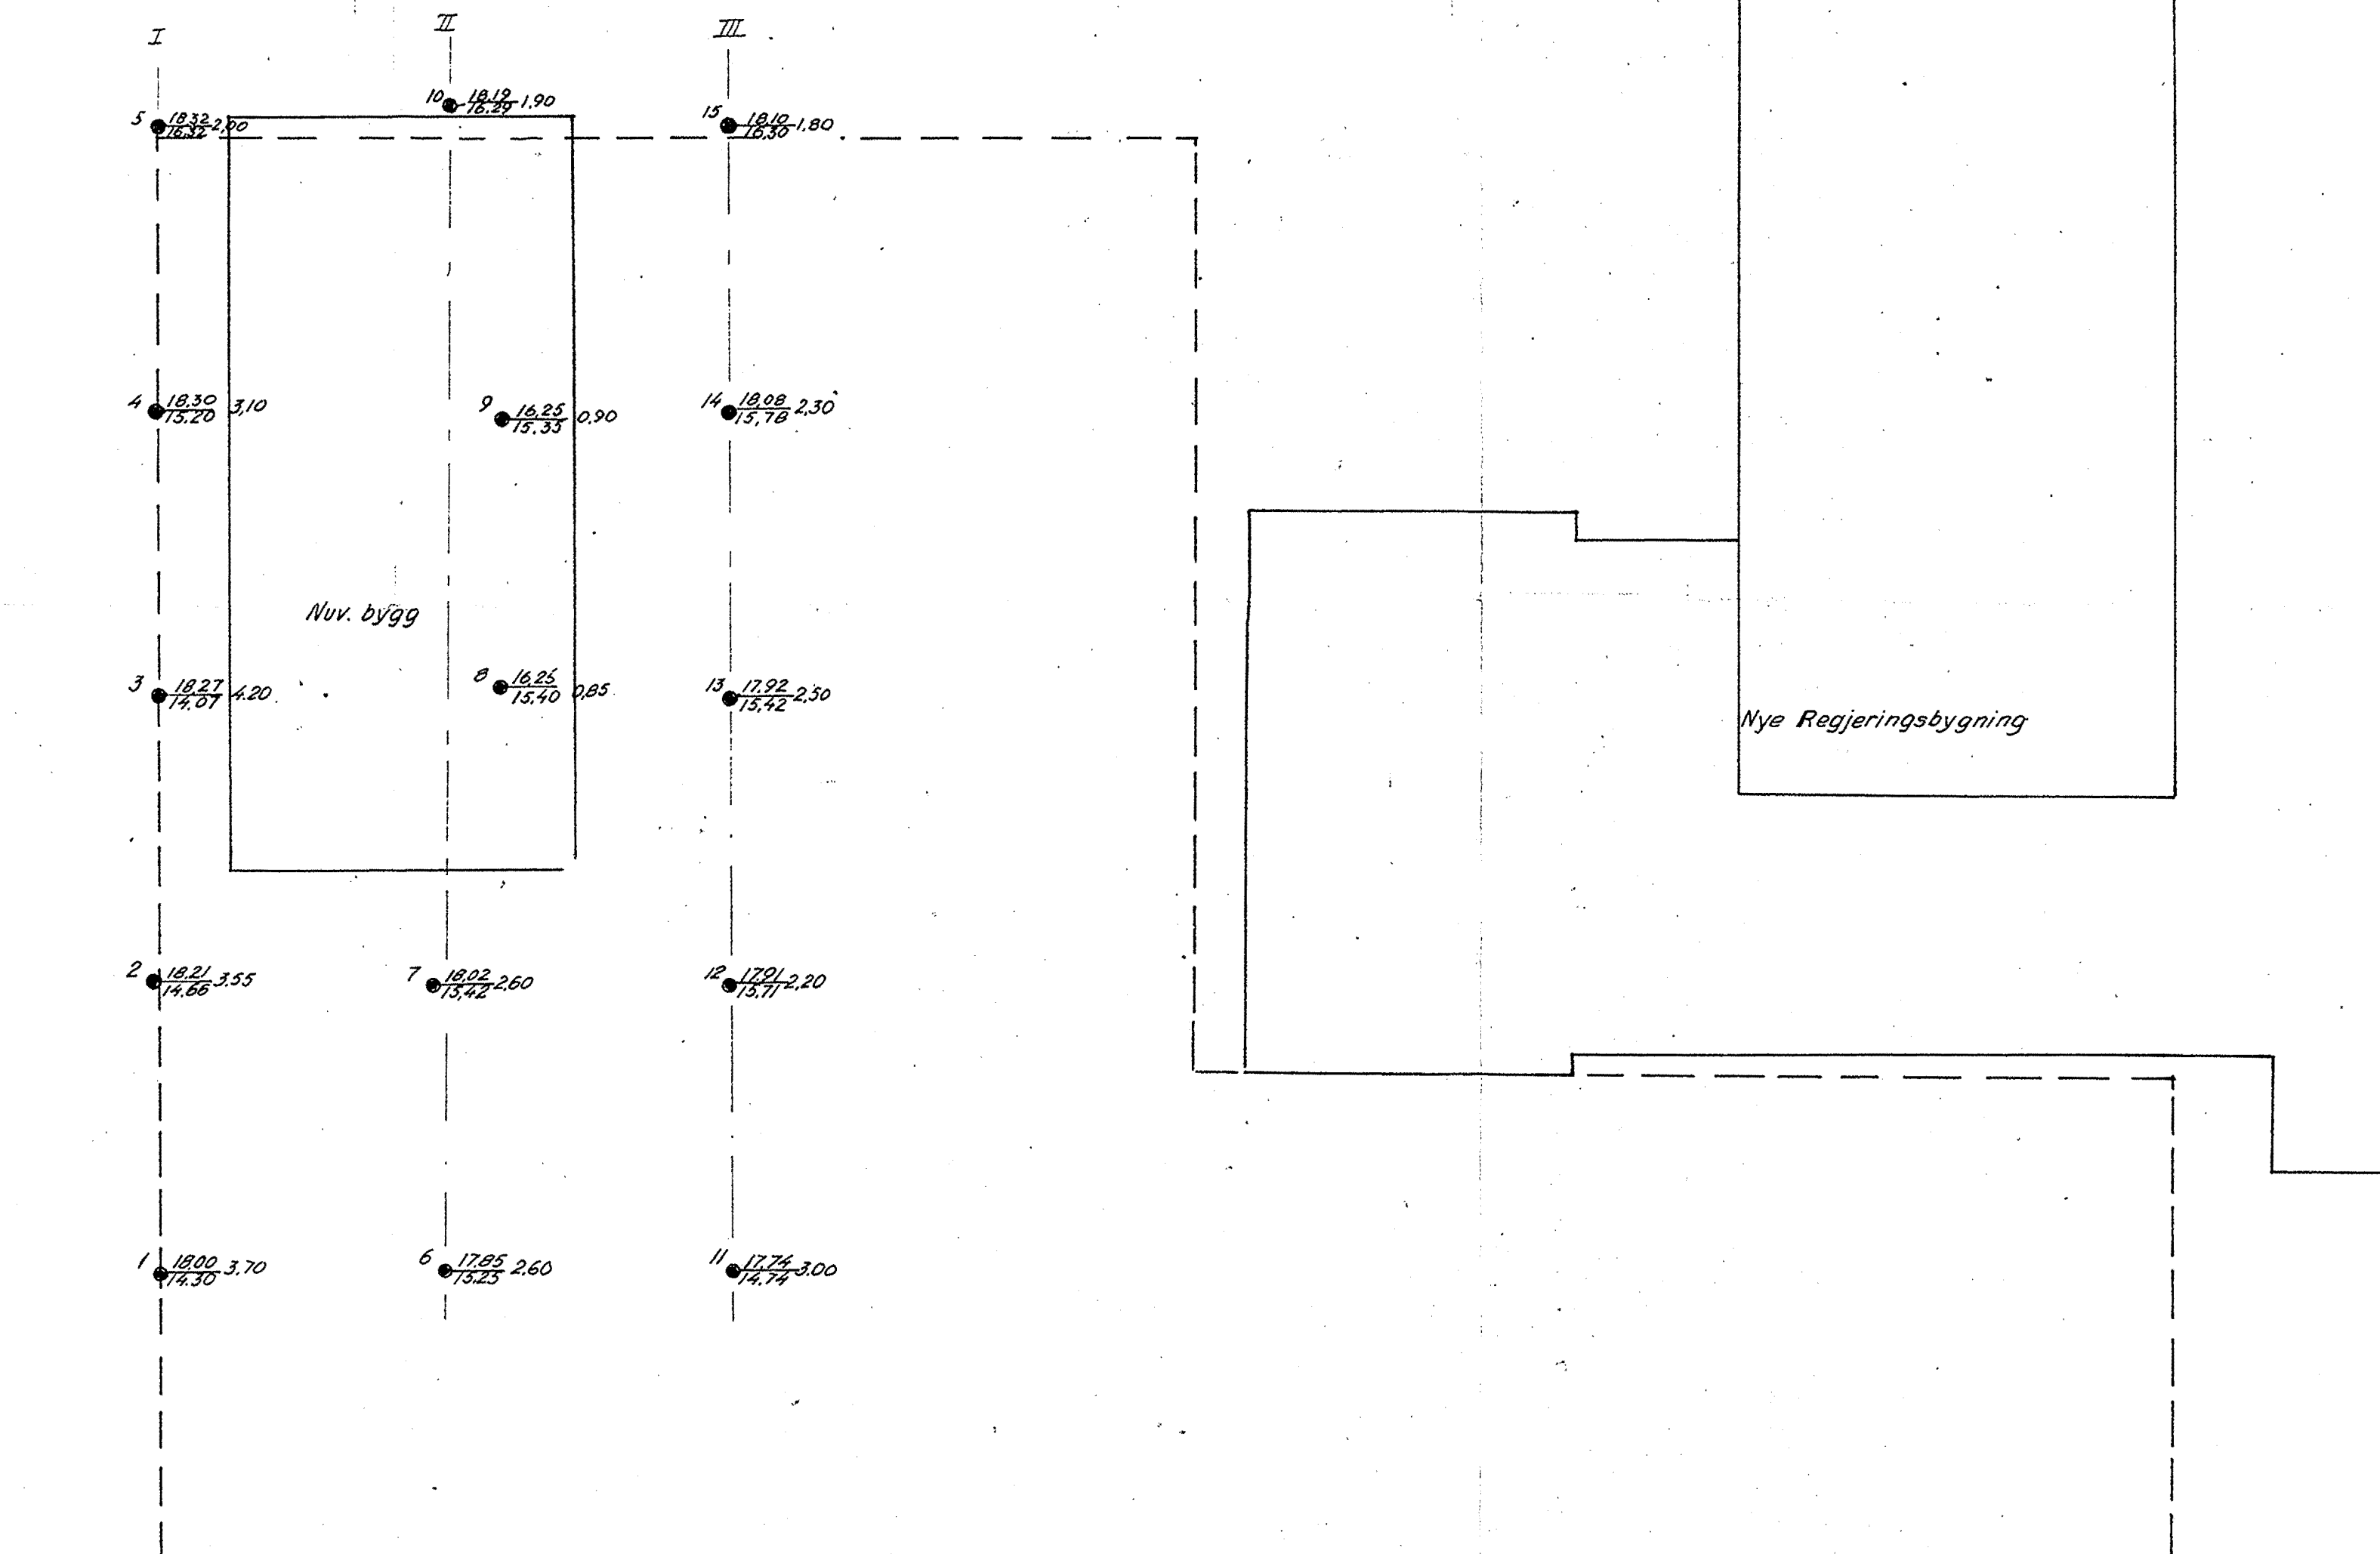

TEGNFORKLARING

- Slagboring
- Punkt $\frac{\text{Kote terreng}}{\text{Kote fast grunn}}$ Boringsdybde

Plan 42-44 NO B 1/2

Rev. av	Date	Lit.	GRUNNUNDERSØKELSE FOR		Måle-	Boret 23.3.61	R.S
			Anlegg GARASJER	Sted REGJERINGSBYGGET	1:200	Niv. 24.3.61	P.K
			Byggherre			Tegn. 24.3.61	P.K
						Konf.	
			Ingeniør ALF KNOPH			Erstatn. for	
			M.N.I.F. M.N.O.K.F.			Tegn. nr. G-691	
			Maridalsveien 31B — OSLO — Telefon 33 57 00			Erstatt. av	