SIVILINGENIØR PER A. MADSHUS
RÅDGIVENDE INGENIØR - OSLO

32 / A

PRØVETAKNINGSPROFIL

Sted . Huitfeldtsgt. 19 . . . . . NGA1 III

Hull 12	Bilag 8 . . . . .
Nivå 12.1	Oppdrag 764 . .
Pröve ø. 54 mm .	Dato 24.4.1972 .

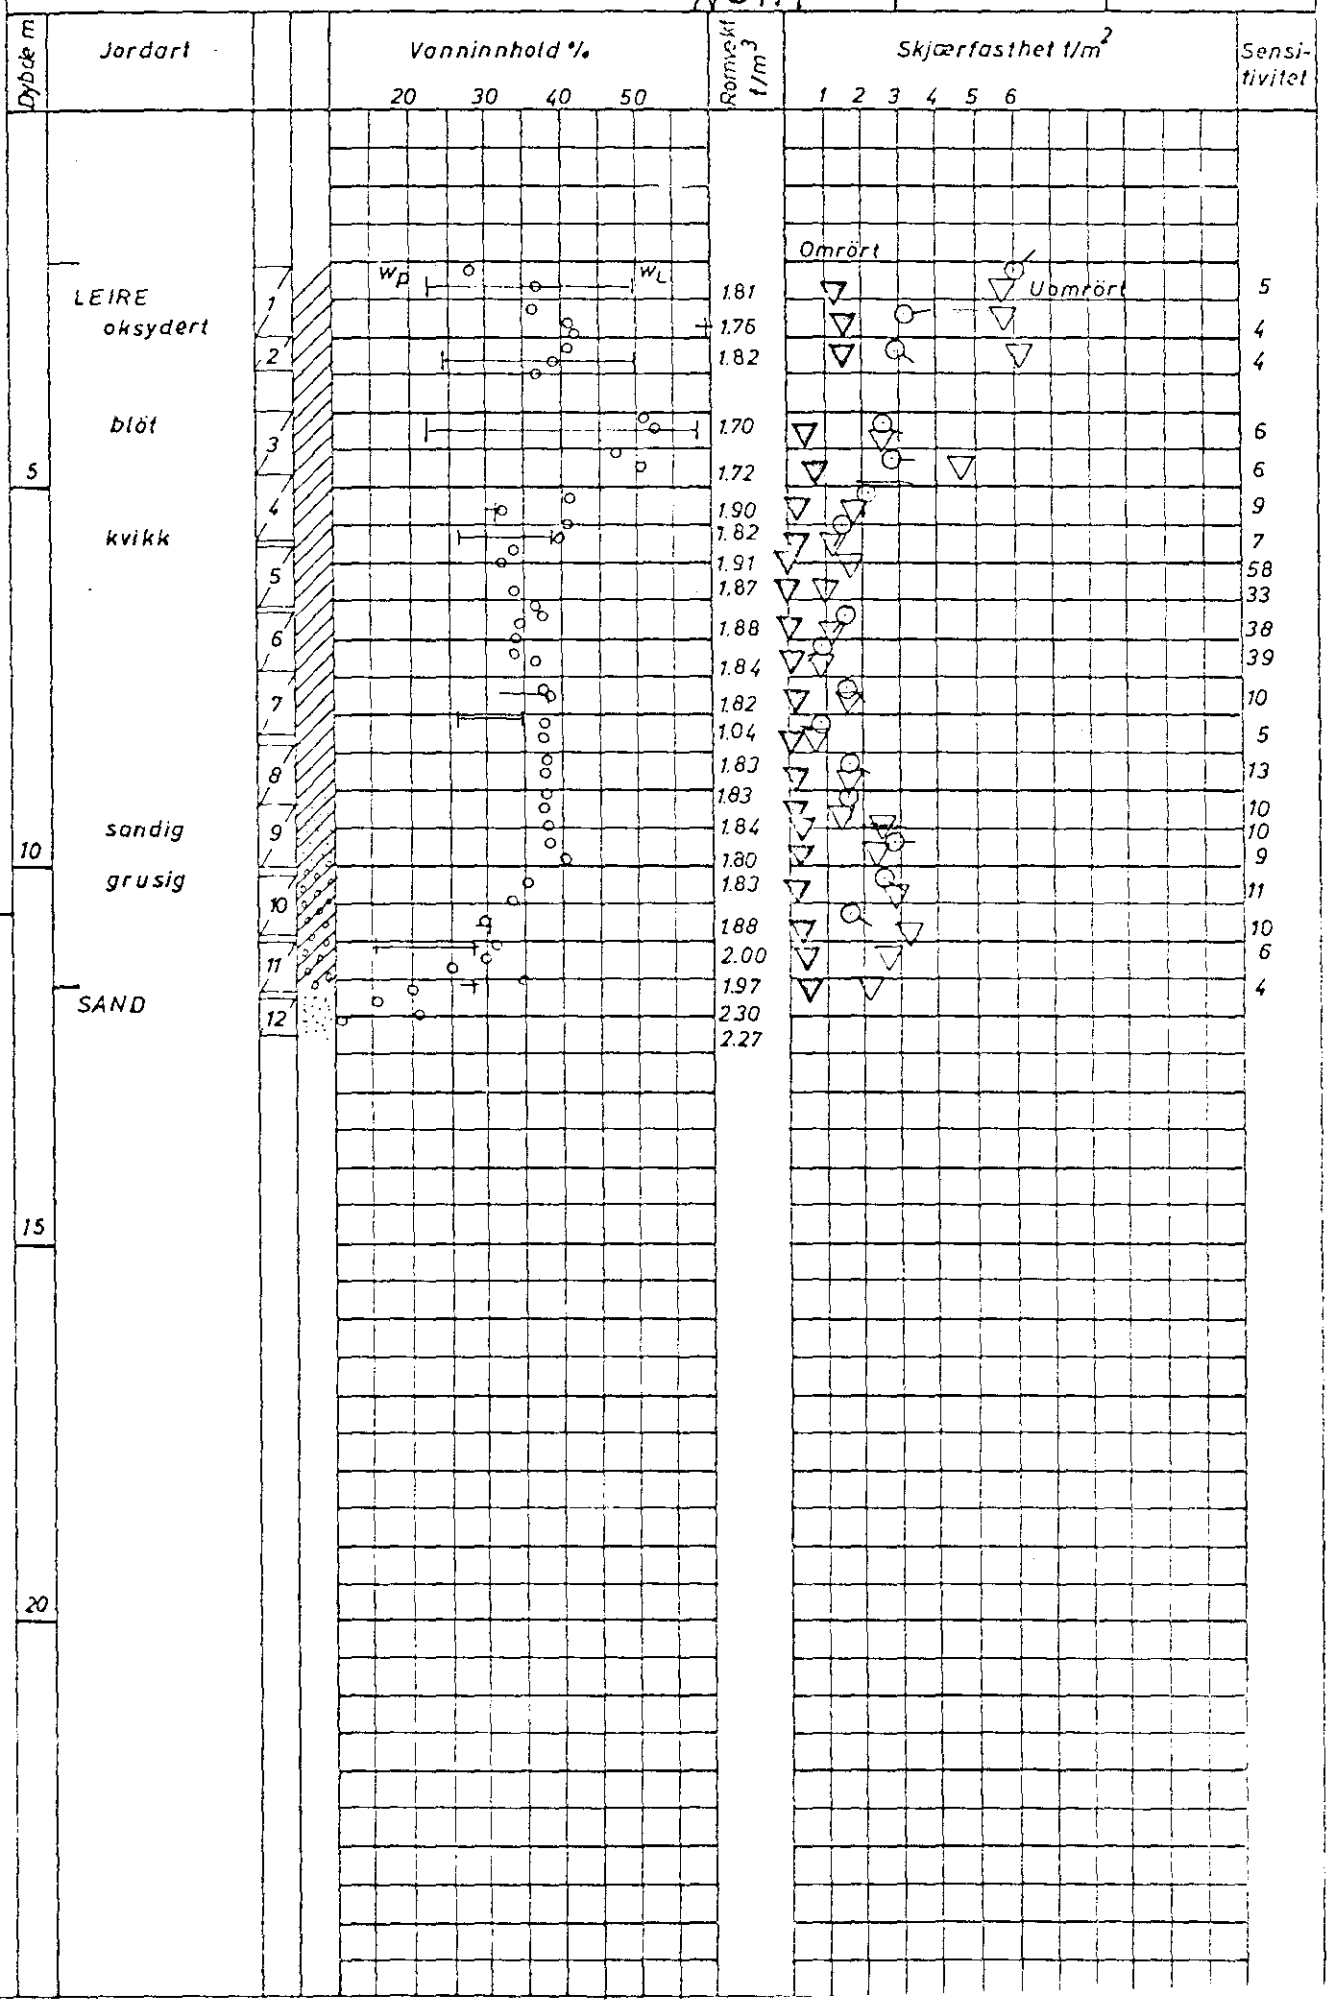

MADSHUS 764