SIVILINGENIØR PER A. MADSHUS
RÅDGIVENDE INGENIØR - OSLO

322 A

PRØVETAKNINGSPROFIL

Sted . Huitfeldtsgt. 19 . . . **MADSHUS 764**

NOA 1 III
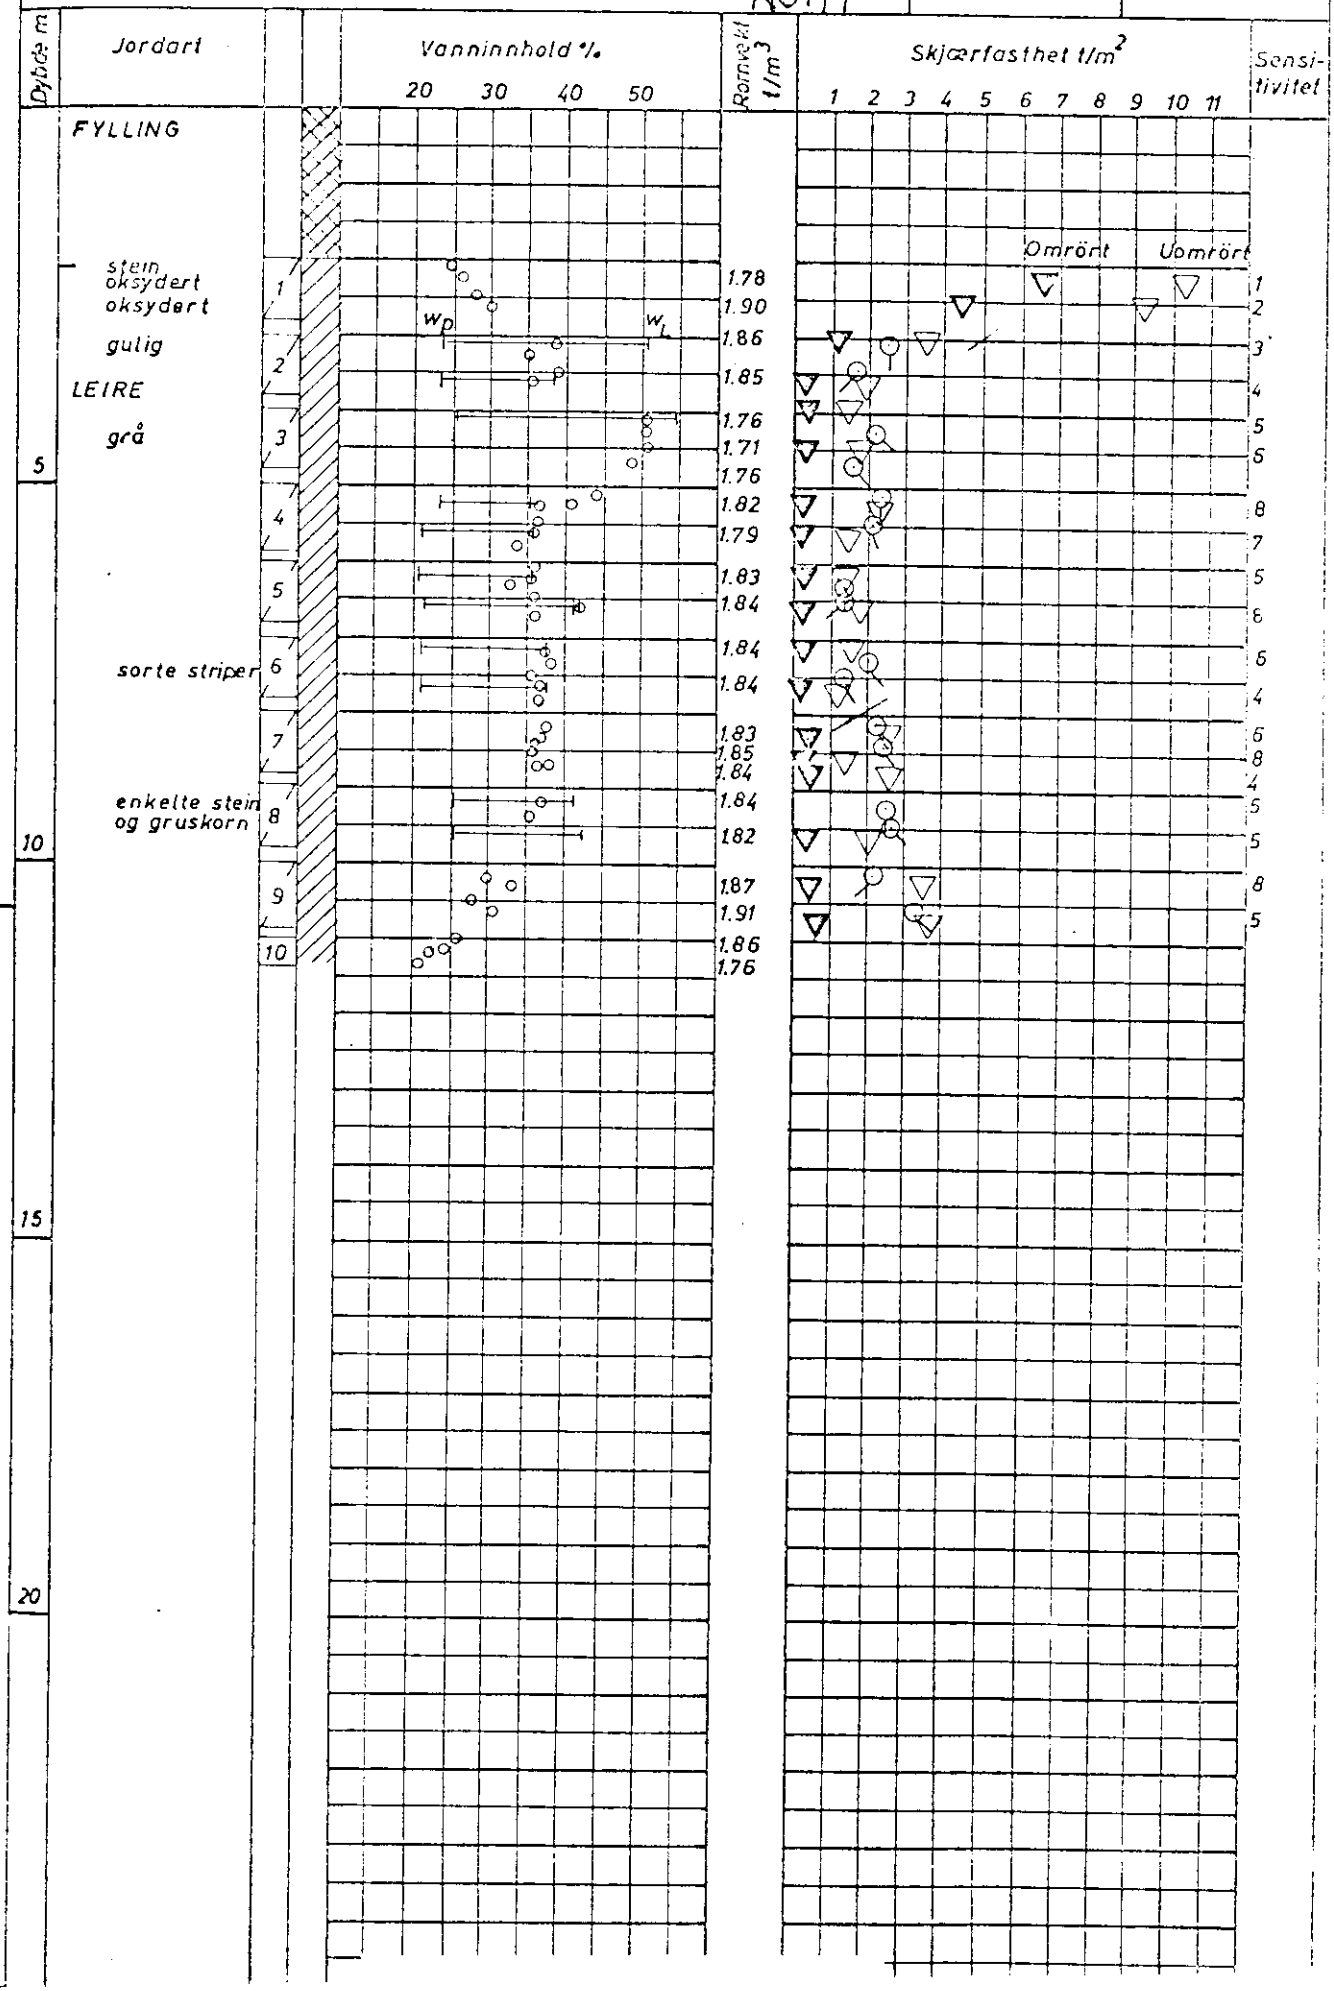
Hull . 3	Bilag . 7 . . . . .
Nivå . 12.1.	Oppdrag. 764. .
Prøve Ø. 54 mm .	Dato. 20.4.1972 .