NO M7 II

OSLO KOMMUNE, GEOTEKNISK KONSULENT

VINGEBORING

Sted: PROF. BIRKELANDSVEI

Hull: 8 Bilag: 7209U

Nivå: 110,5 Oppdr.: R-972

Ving: 65x130 Dato: Juni 70
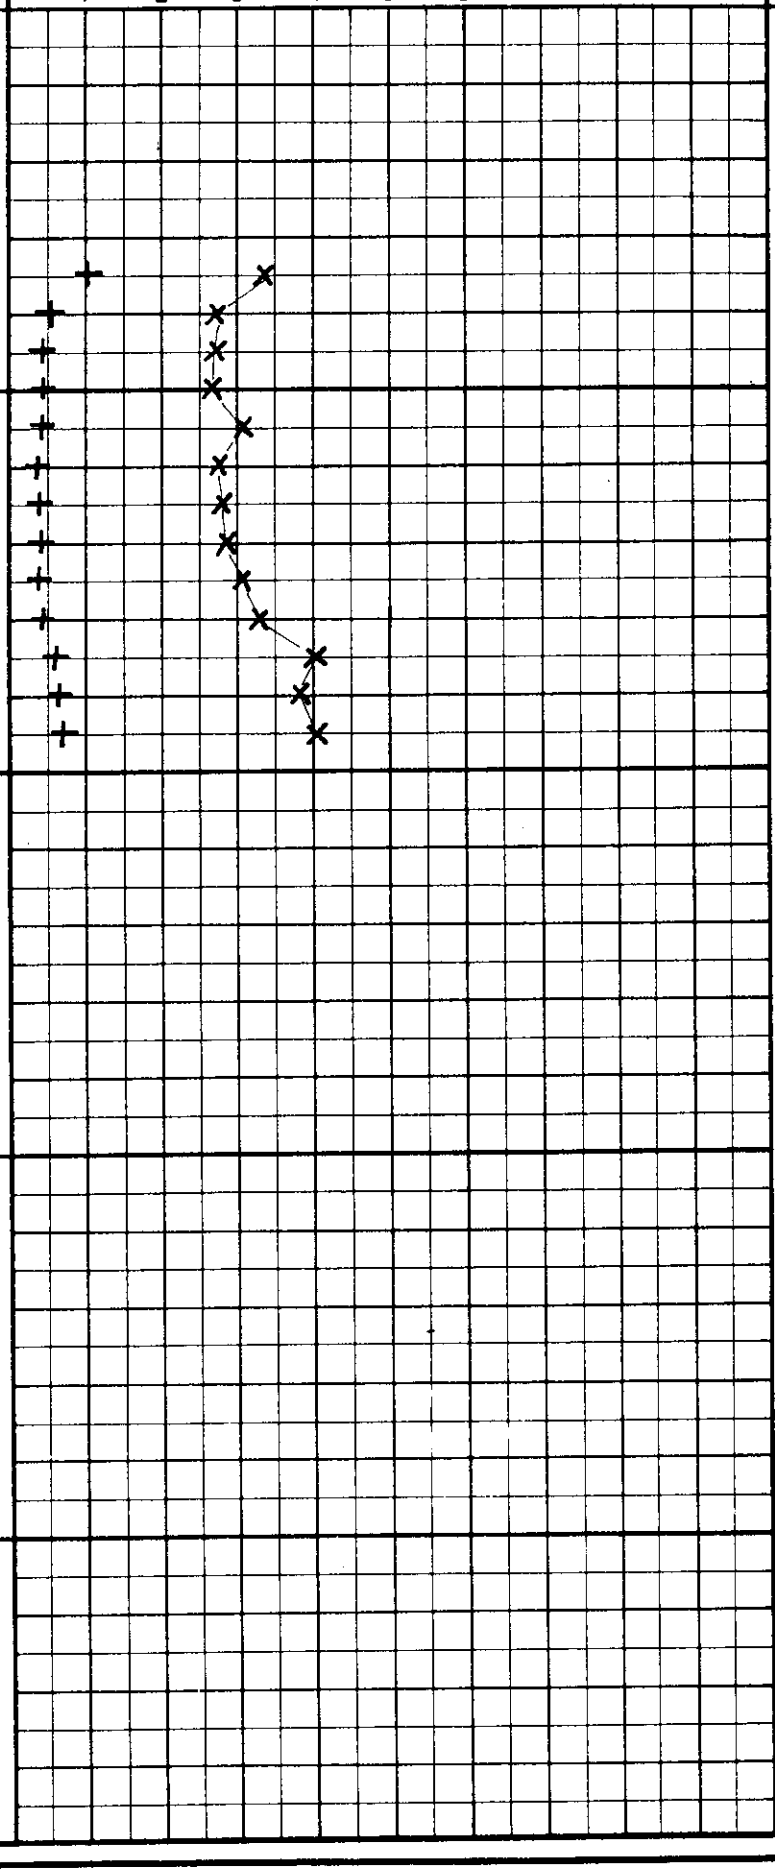
Merknad	Dybde	Skjærfasthet t/m² (1 2 3 4 5 6 7 8 9)	Sensitivitet
			3
			5
			6
	5		6
Leire			8
			7
			7
			7
			8
			7
			7
			6
	10		6
Avsluttet			
	15		
	20