

N

M

Tilhører Undergrundskartverket
Må ikke fjernes

SO D 6 (b)

DIVERSE KART

BEKKELAGET RENSEANLEGG

SO.D6,

HEIMDAL HURTIGHEFTE

A 4

Gate i mappen


Kort 1924 og 1940

KART

over
den utrasie del av Mosseveien ved Bekkelaget


Ekv. 0,5 m.
M. 1:500

--- sprekk
- - - oppsuvning

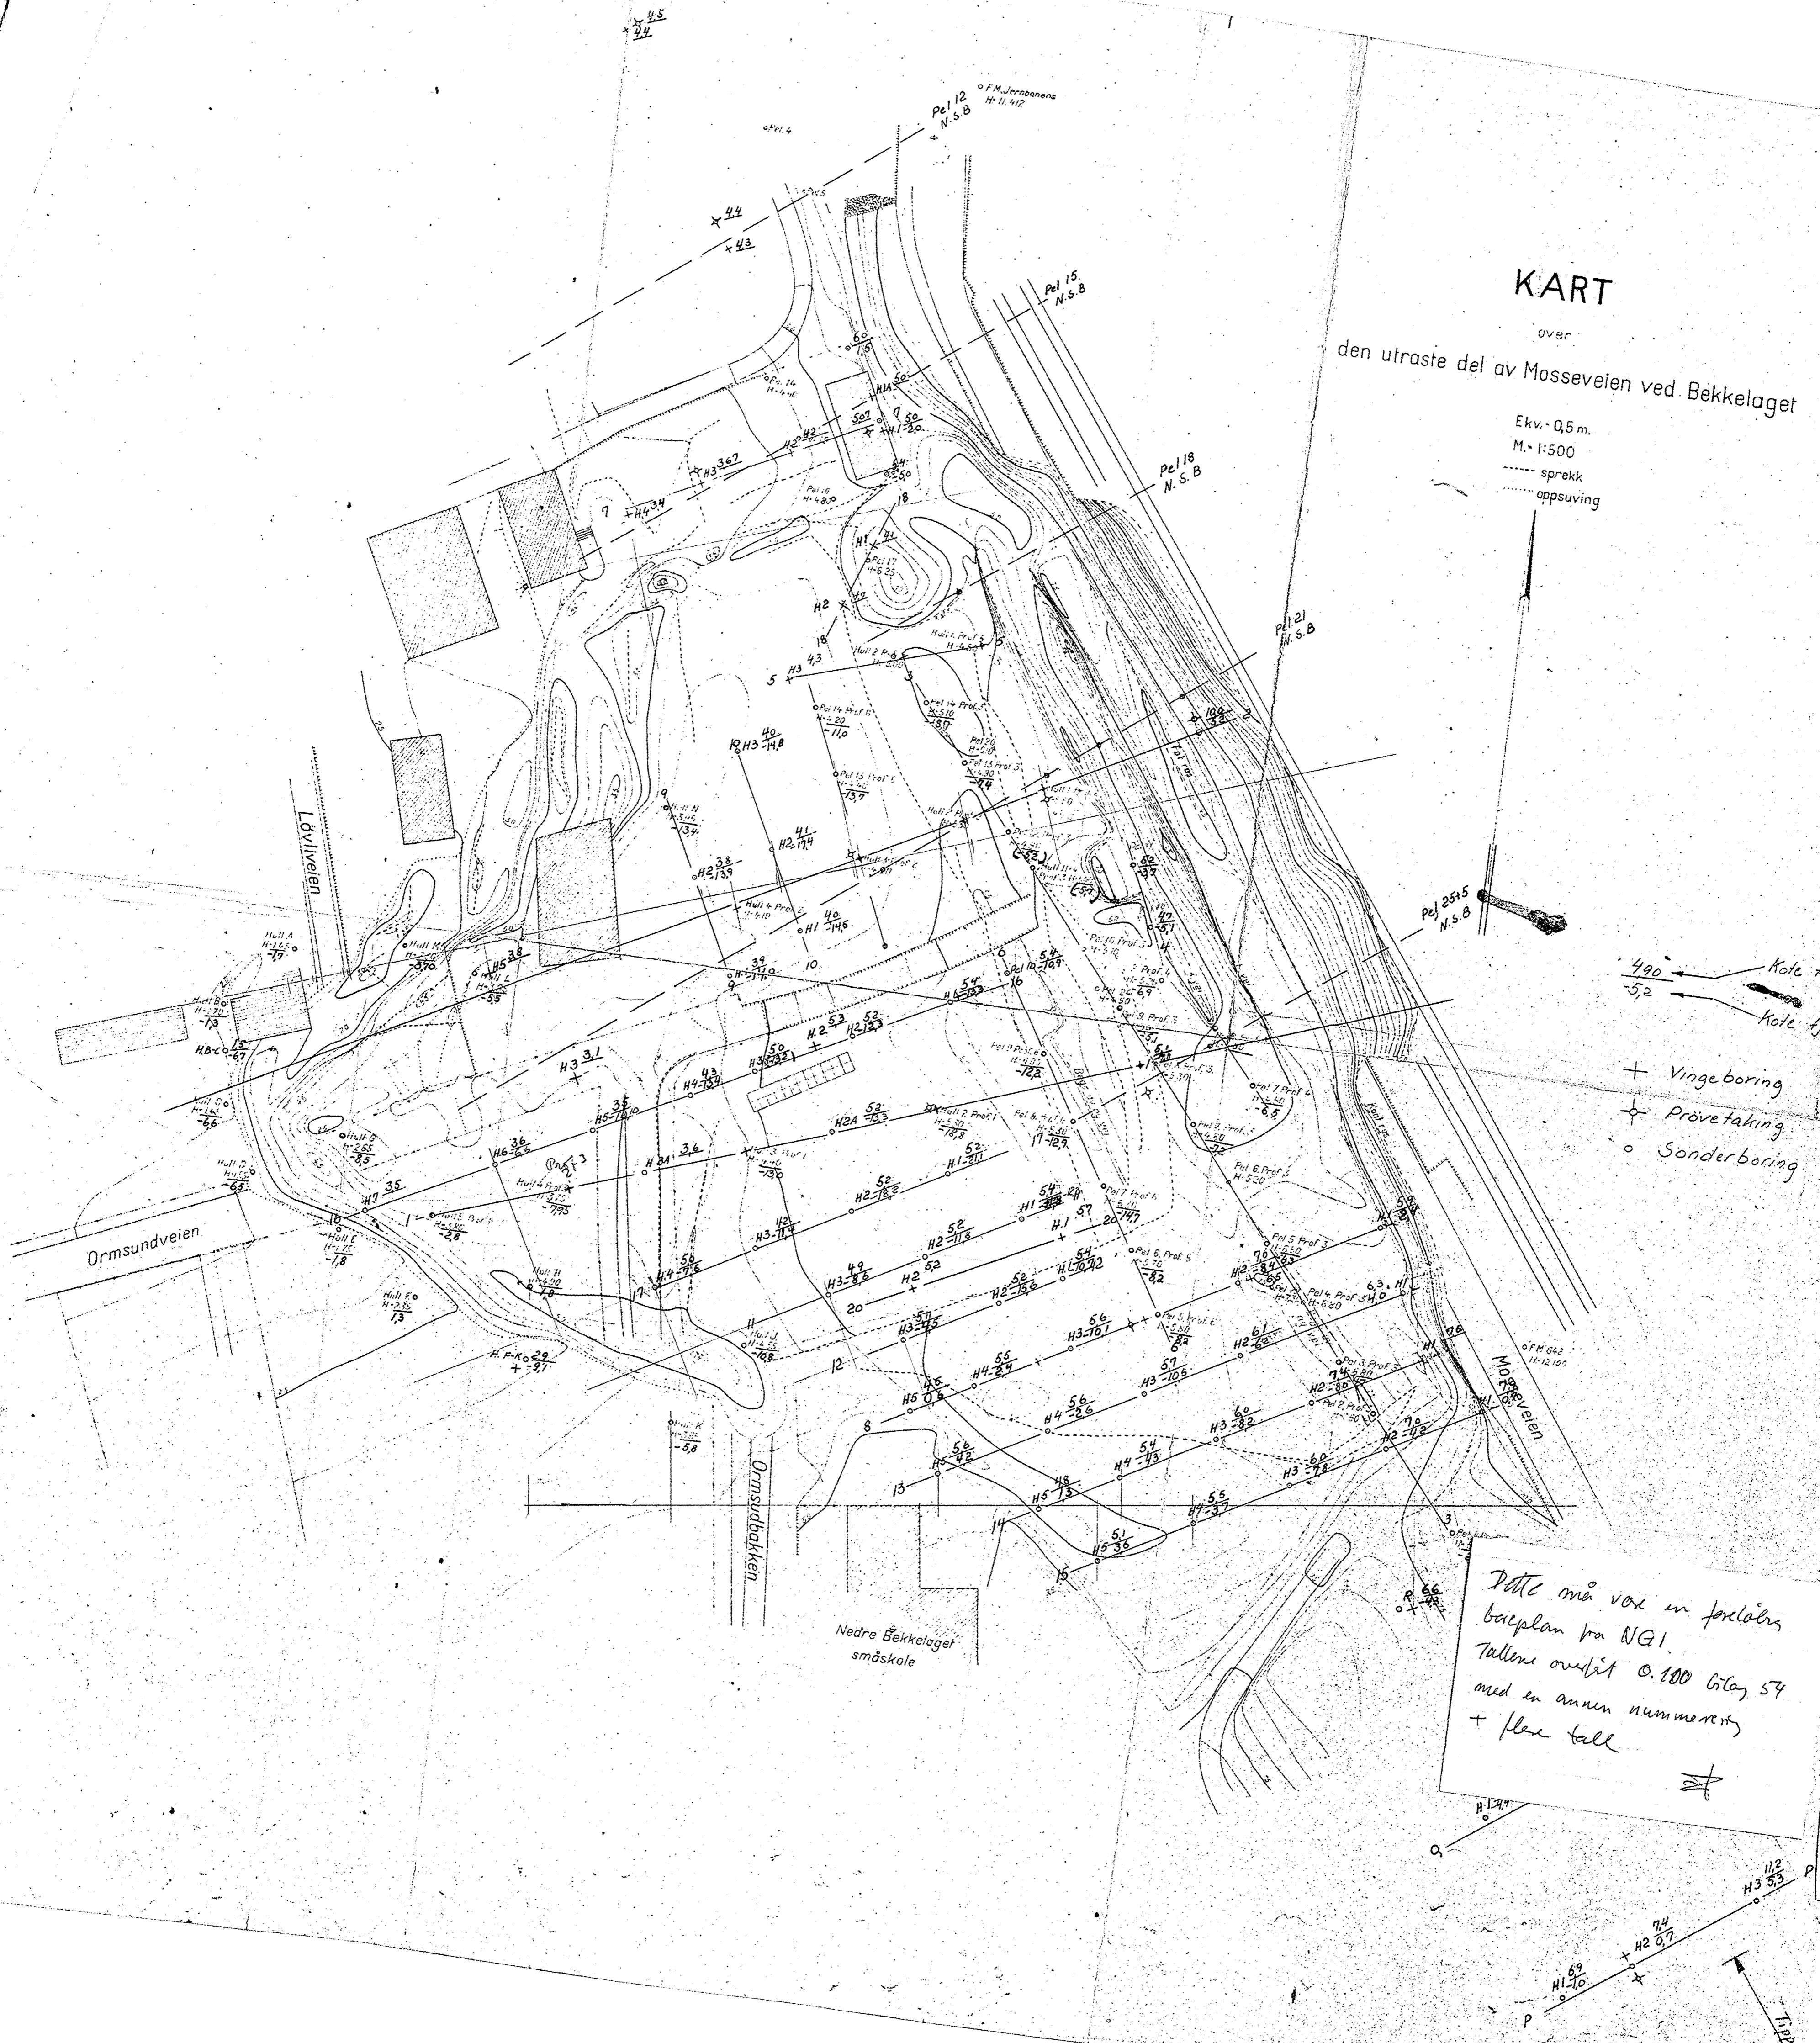

- 490 ← Kote terren
- 52 ← Kote fjell
- + Vingeboring
- ⊕ Prøvetaking
- Sonderboring

Dette må være en foreløpig
boreplan fra NGI.
Tallene overlatt 0.100 Gt og 54
med en annen nummerering
+ flere tall

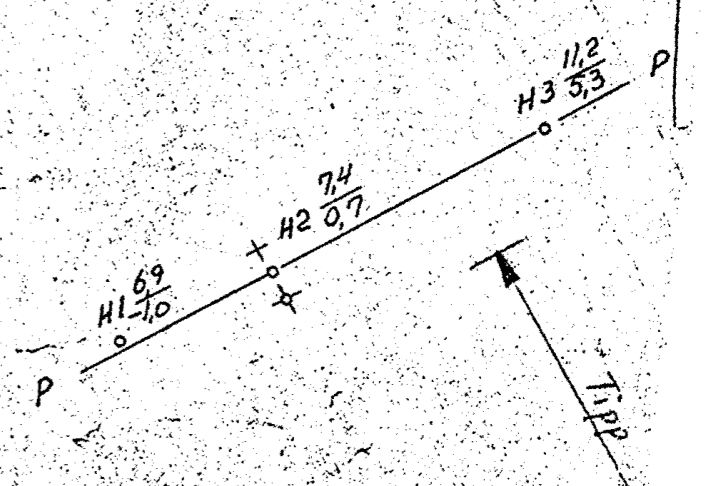

KART

over


den utraste del av Mosseveien ved Bekkelaget

Ekv. - 0,5 m.

M. - 1:500

----- sprekk

..... oppsuvning

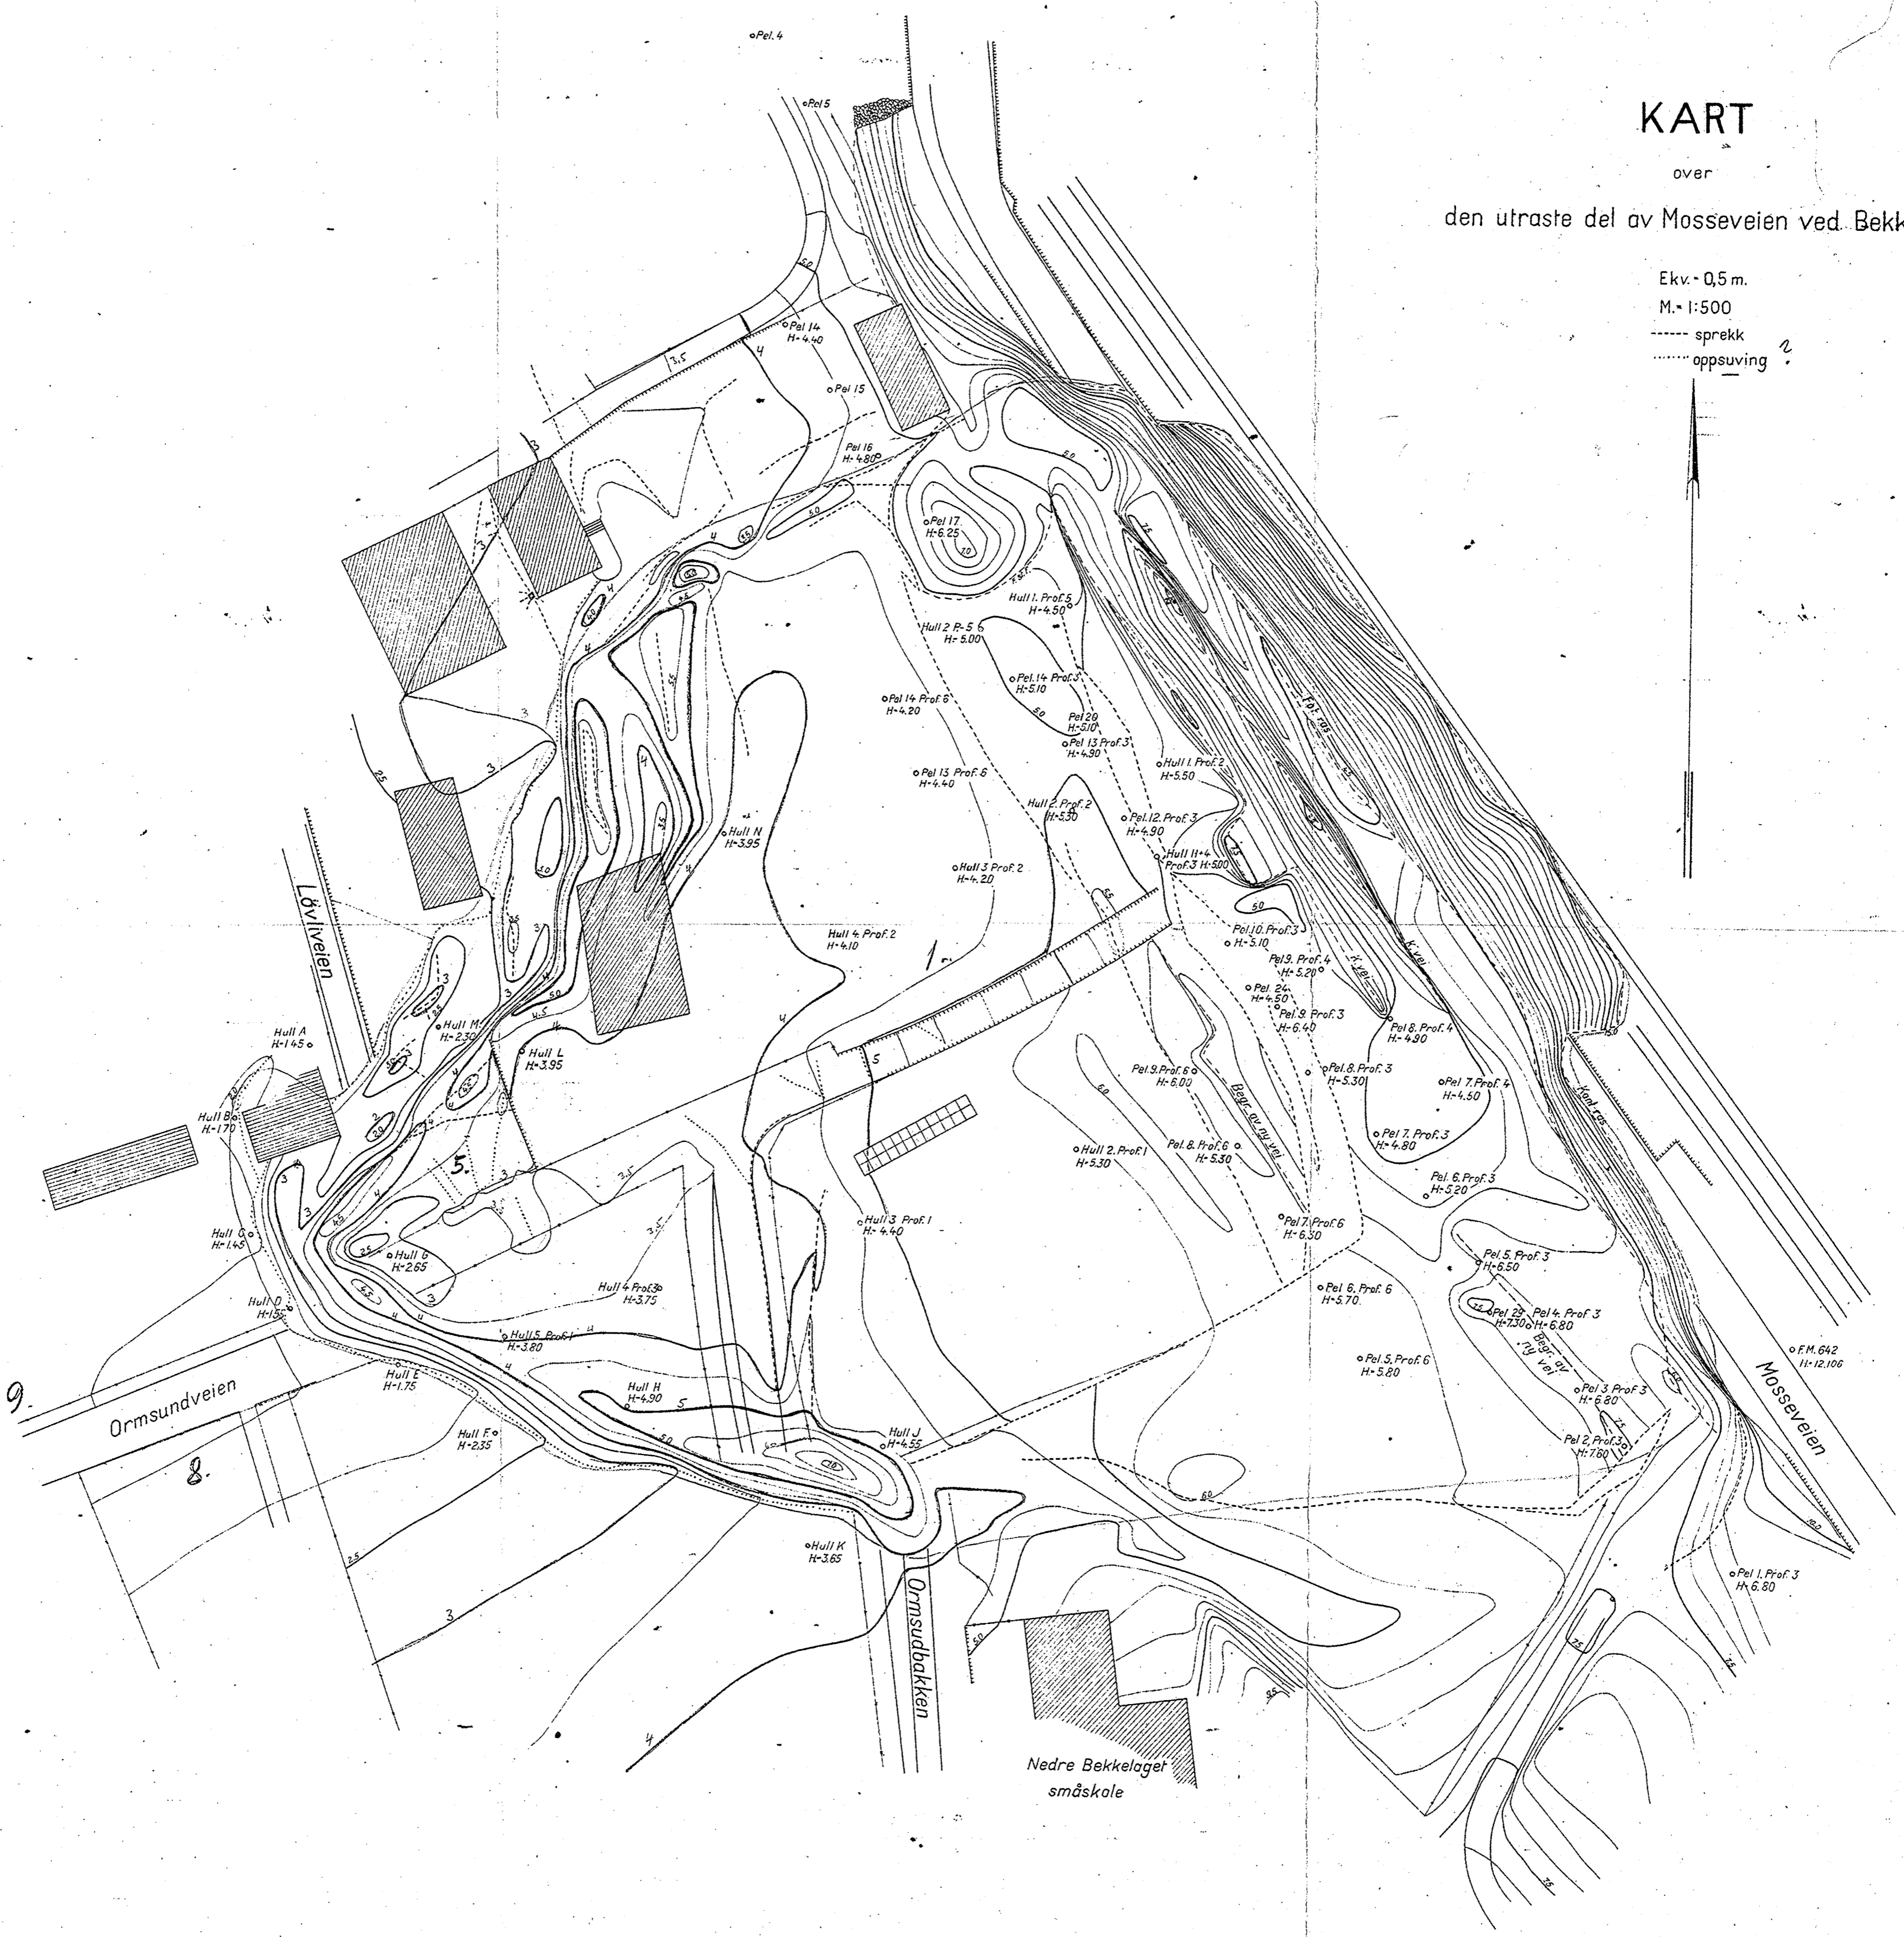

o Pp. 284
H- 2.004

o F.M. 642
H- 12.106

o Pel. 1 Prof. 3
H- 6.80

Ras Bekkelaget

KART

over

den utraste del av Mosseveien ved Bekkelaget


7/10 - 1953

Ekv. - 0,5 m.

M. - 1:500

----- sprekk

..... oppsuvning ?

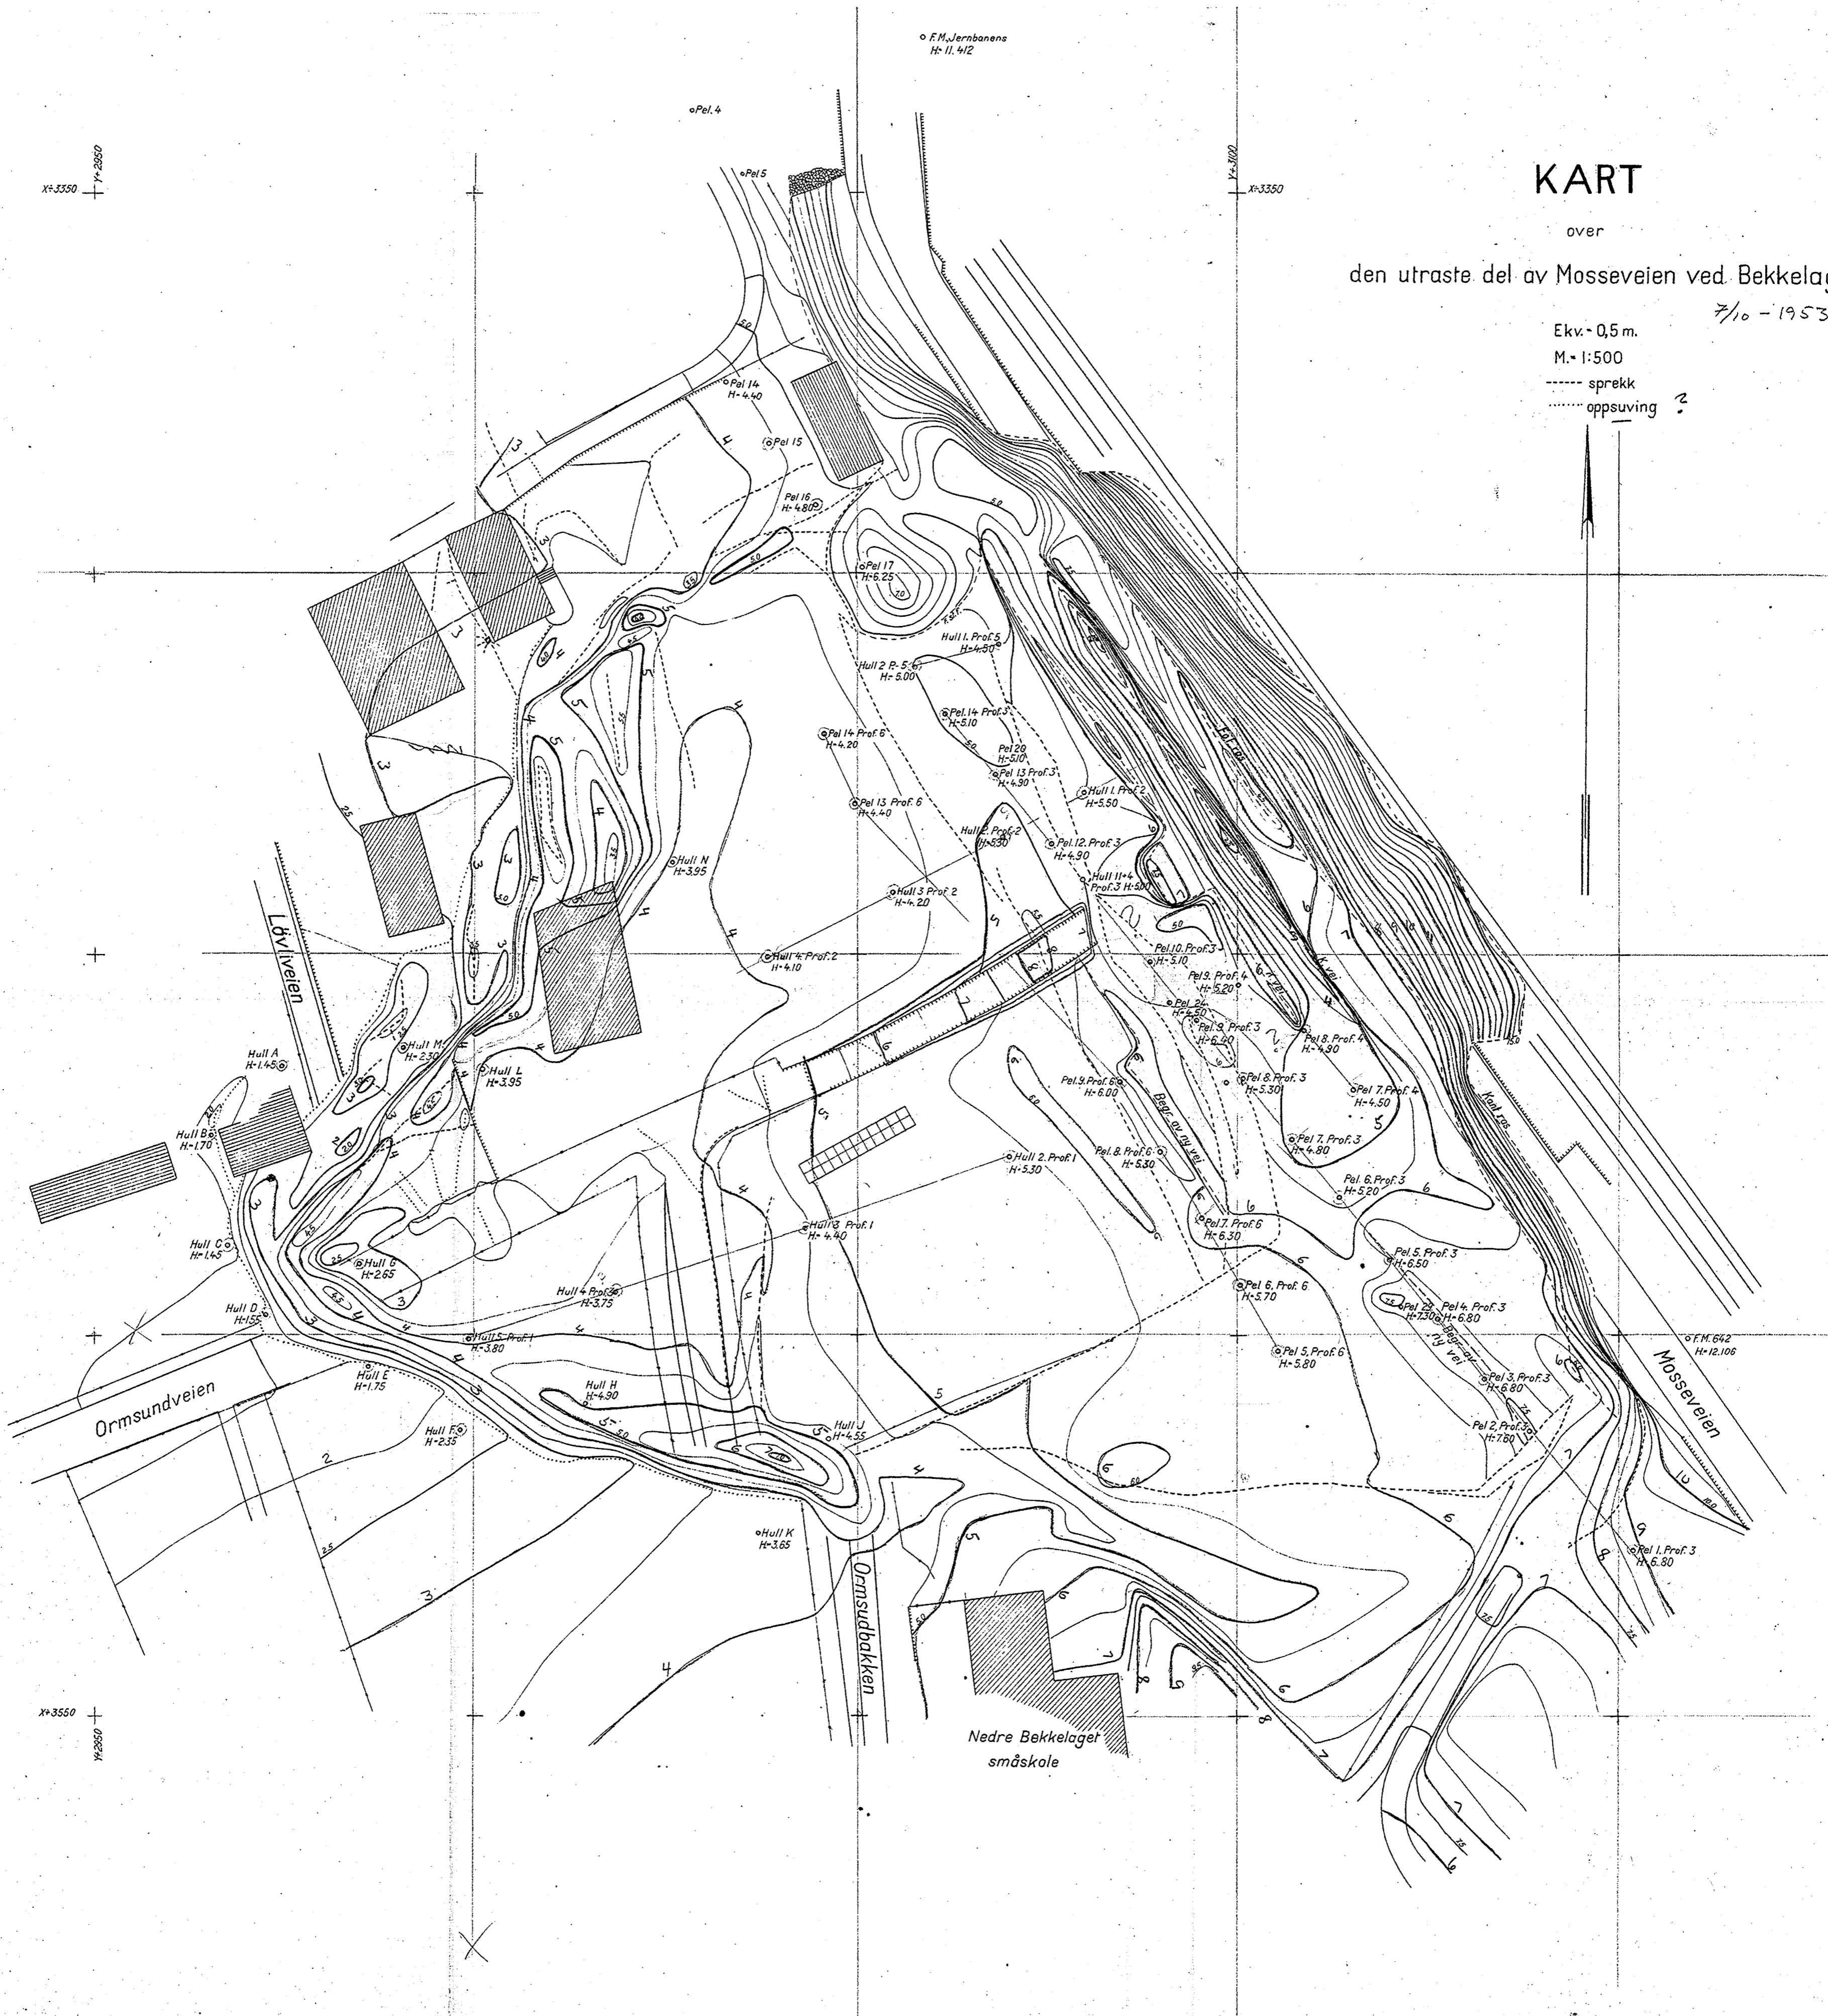

o F.M. Jernbanens
H. II. 412

o Pel. 4

o Pel 5

o Pel 14
H=4.40

o Pel 15

Pel 16
H=4.80

o Pel 17
H=6.25

o Pel 14 Prof. 6
H=4.20

o Pel 13 Prof. 6
H=4.40

o Hull 14 Prof. 2
H=4.10

Hull A
H=1.45

Hull B
H=1.70

Hull C
H=1.43

Hull D
H=1.55

Hull E
H=1.75

Hull F
H=2.35

Hull G
H=2.65

Hull 4 Prof. 1
H=3.80

Hull 4 Prof. 2
H=3.75

Hull H
H=4.90

o Hull K
H=3.65

Hull J
H=4.55

Hull 2 Prof. 1
H=5.30

Hull 2 Prof. 2
H=4.20



















Pel 9 Prof. 6
H=6.00

Pel 8 Prof. 6
H=5.30

Pel 7 Prof. 6
H=6.30

Pel 6 Prof. 6
H=5.70

Pel 5 Prof. 6
H=5.80





Pel 9 Prof. 3
H=5.30

Pel 8 Prof. 3
H=4.90

Pel 7 Prof. 3
H=4.80

Pel 6 Prof. 3
H=5.20

Pel 5 Prof. 3
H=6.80

Pel 4 Prof. 3
H=6.80

Pel 3 Prof. 3
H=6.80

Pel 2 Prof. 3
H=7.80


Pel 1 Prof. 3
H=6.80

o F.M. 642
H=12.106

o F.M. 642
H=12.106

Nedre Bekkelaget
småskale

5076.

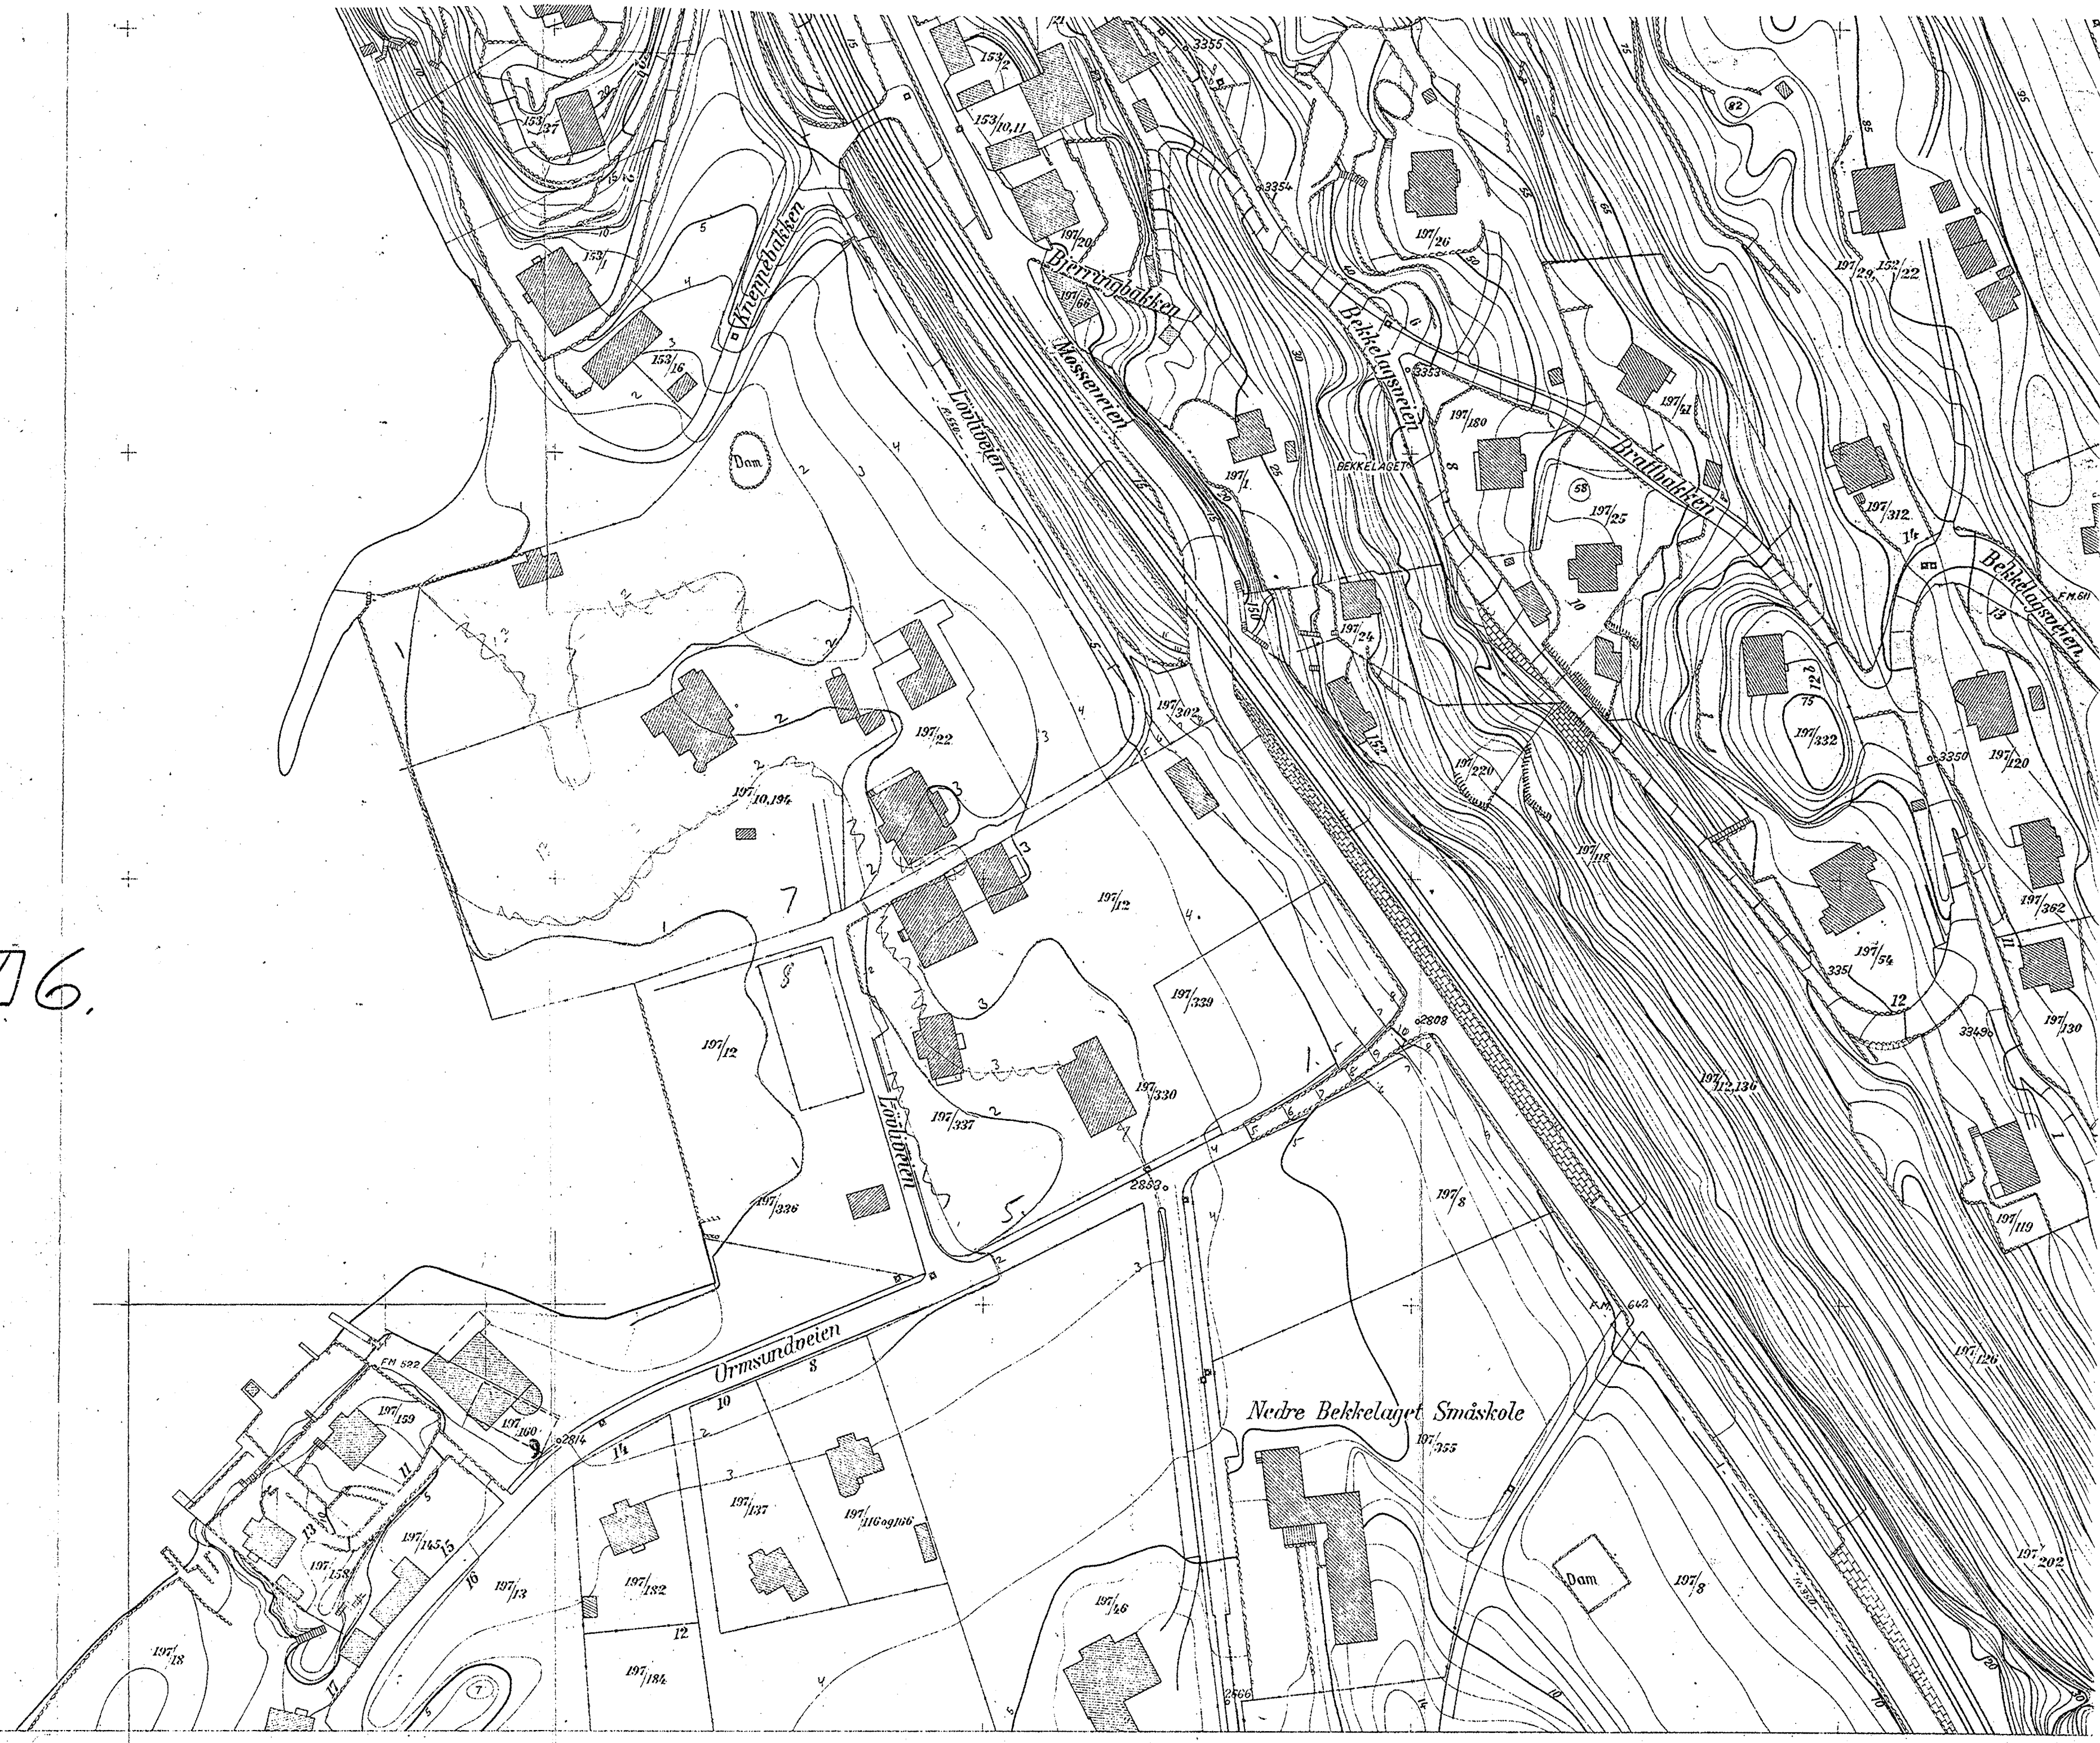

Målestokk 1:1000
0 10 20 30 40 50 60 70 80 90 100 110 120 130 140 150 M



Aker oppmålingsv.
1940.

KART

over

Mosseveien ved Bekkelaget

M = 1:500

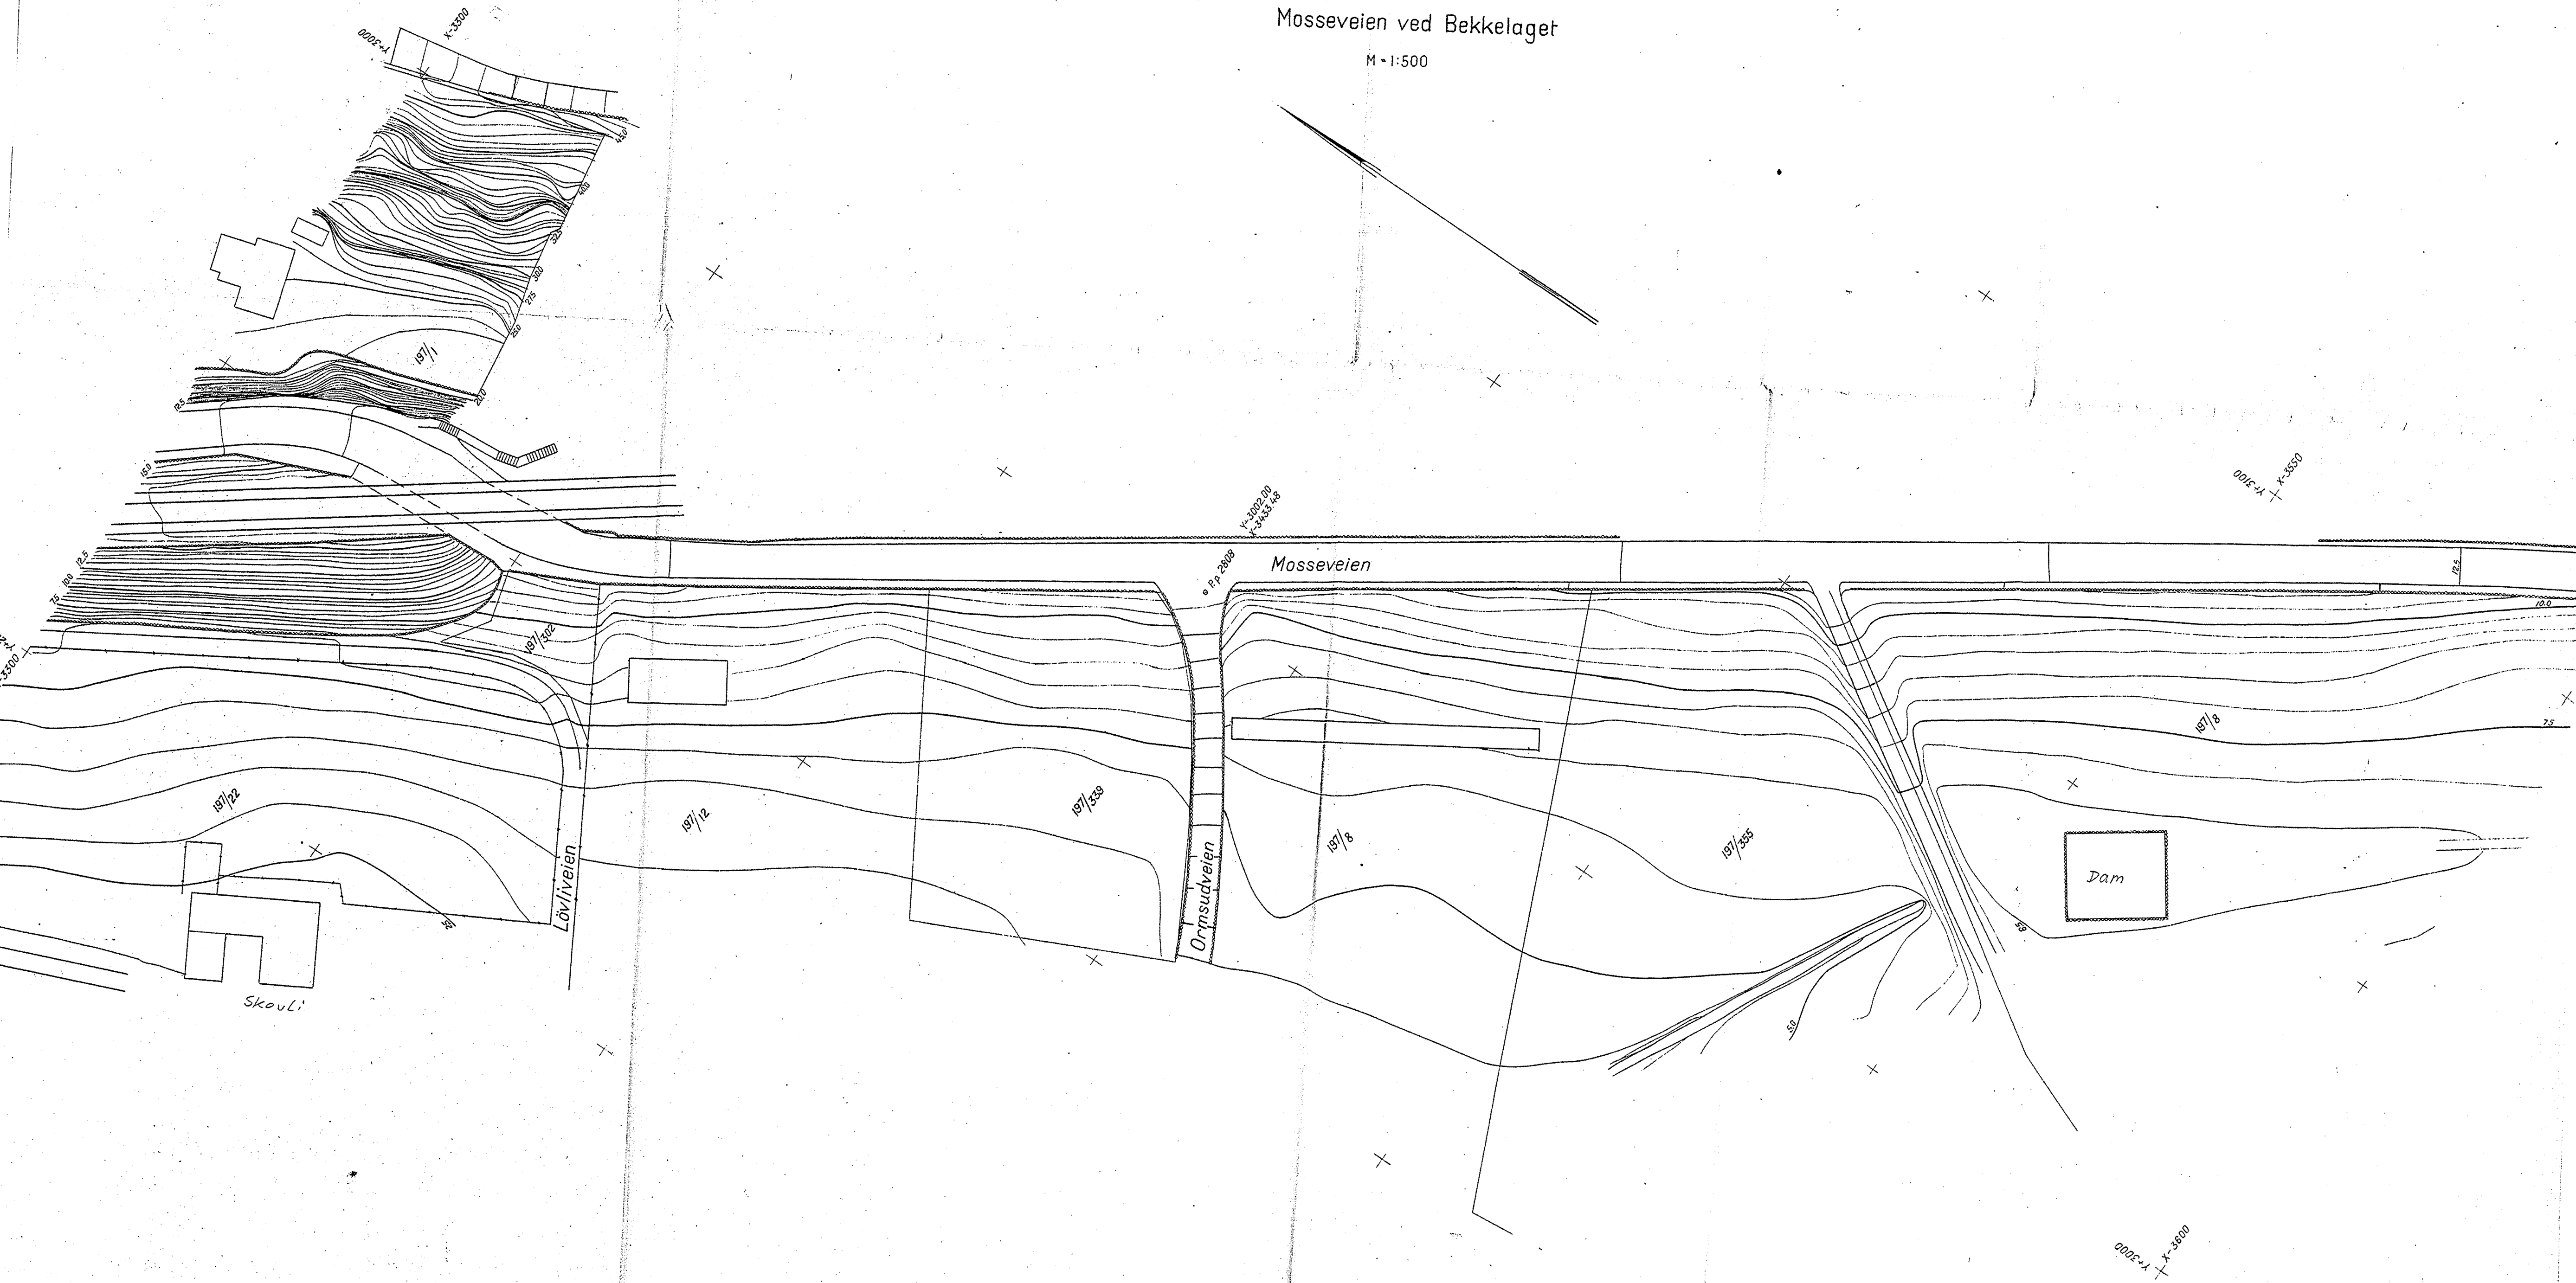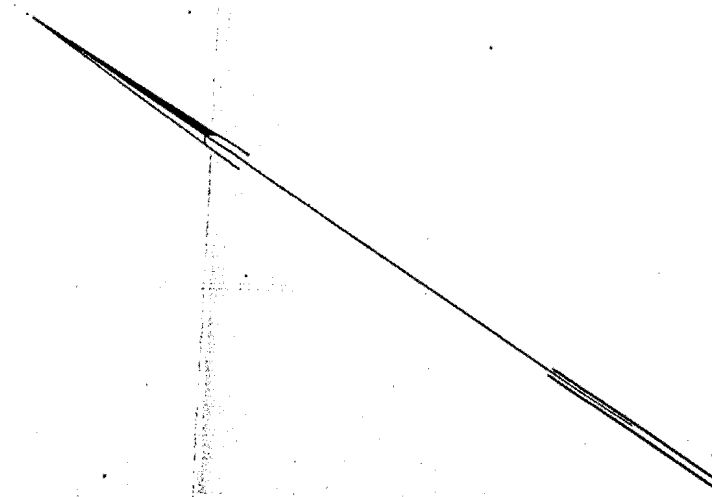


Dette kart samsvare med kartet 1:1000
fra 1940!!

SO, D 6
1:1000



1:1000

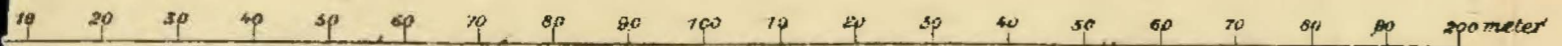

NOD 7

SO, D 6