


Oppdr. nr. 2046
 Anlegg Boligblokk
 Sted Ole Brums vei 40 Oslo

Bilag nr. 2
 Boring nr. I₂
 Prøvetaker: NGL Ø-54mm
 Dato boret:

BORPROFIL

NO 071

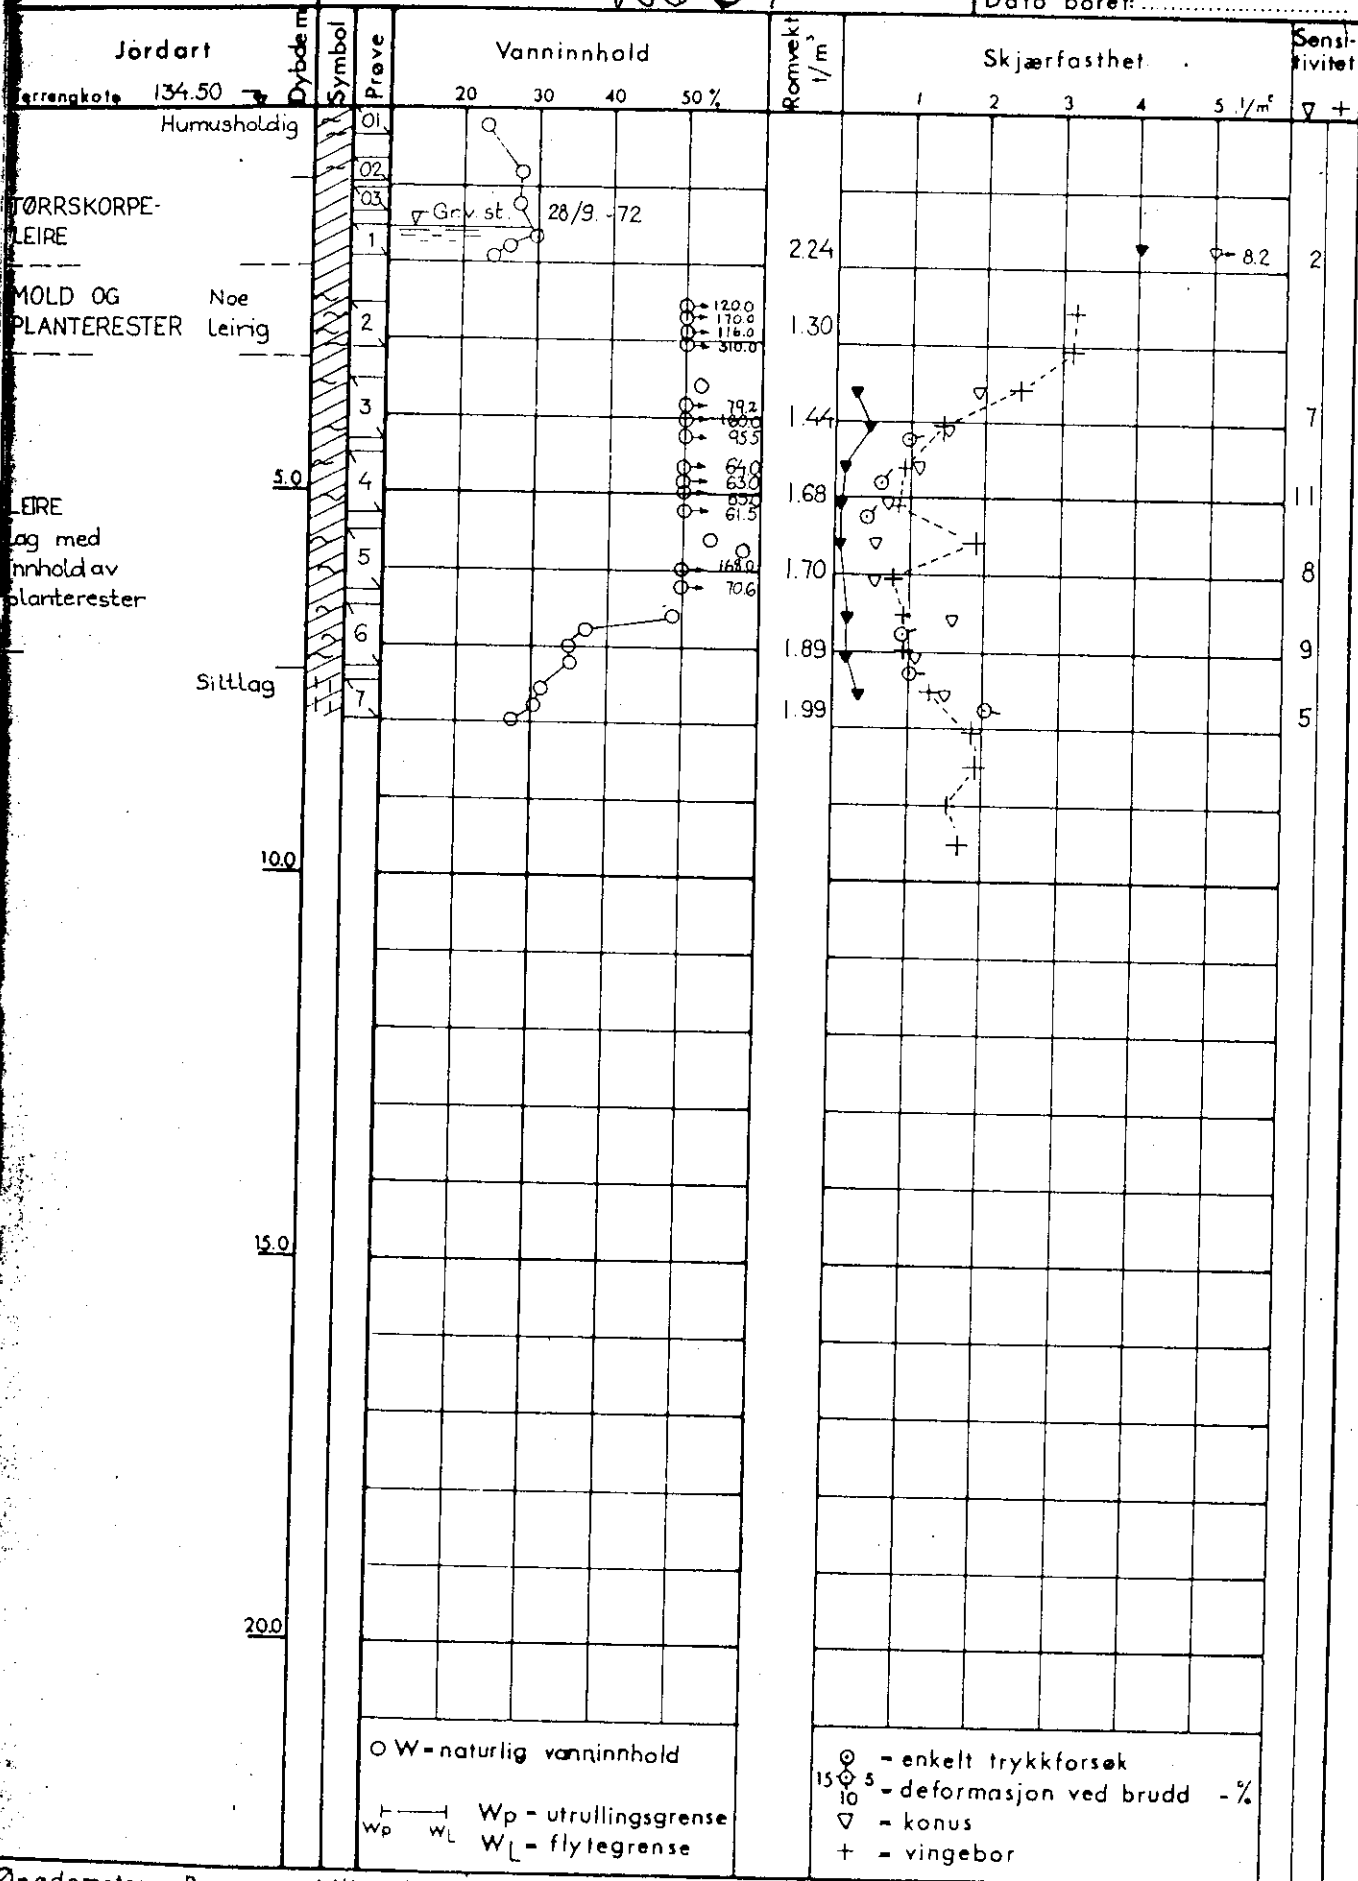

○ W = naturlig vanninnhold
 — W_p = utrullingsgrense
 — W_L = flytegrense

○ - enkelt trykkforsøk
 15/10/5 - deformasjon ved brudd - %
 ▽ - konus
 + - vingebor

○ - ødometer P - permeabilitetsforsøk K - kornfordeling T - triaksialforsøk

