


3120

NOL 4 VII

OSLO KOMMUNE  
 GEOTEKNISK KONSULENTS KONTOR  
**BORRPROFIL**  
 Sted: Stuberud.

Hull: Pr 7/21 Bilag: 12  
 Nivå: 124.10 Oppdr.: R-341-59  
 Pr. ø: 54mm Dato: 3-2-61.

TEGNFORKLARING:  
 w = vanninnhold  
 w<sub>f</sub> = flytegrense  
 w<sub>u</sub> = utrullingsgrense  
 + = vingebor  
 ○ = enkelt trykkforsøk  
 ▽ = korusforsøk

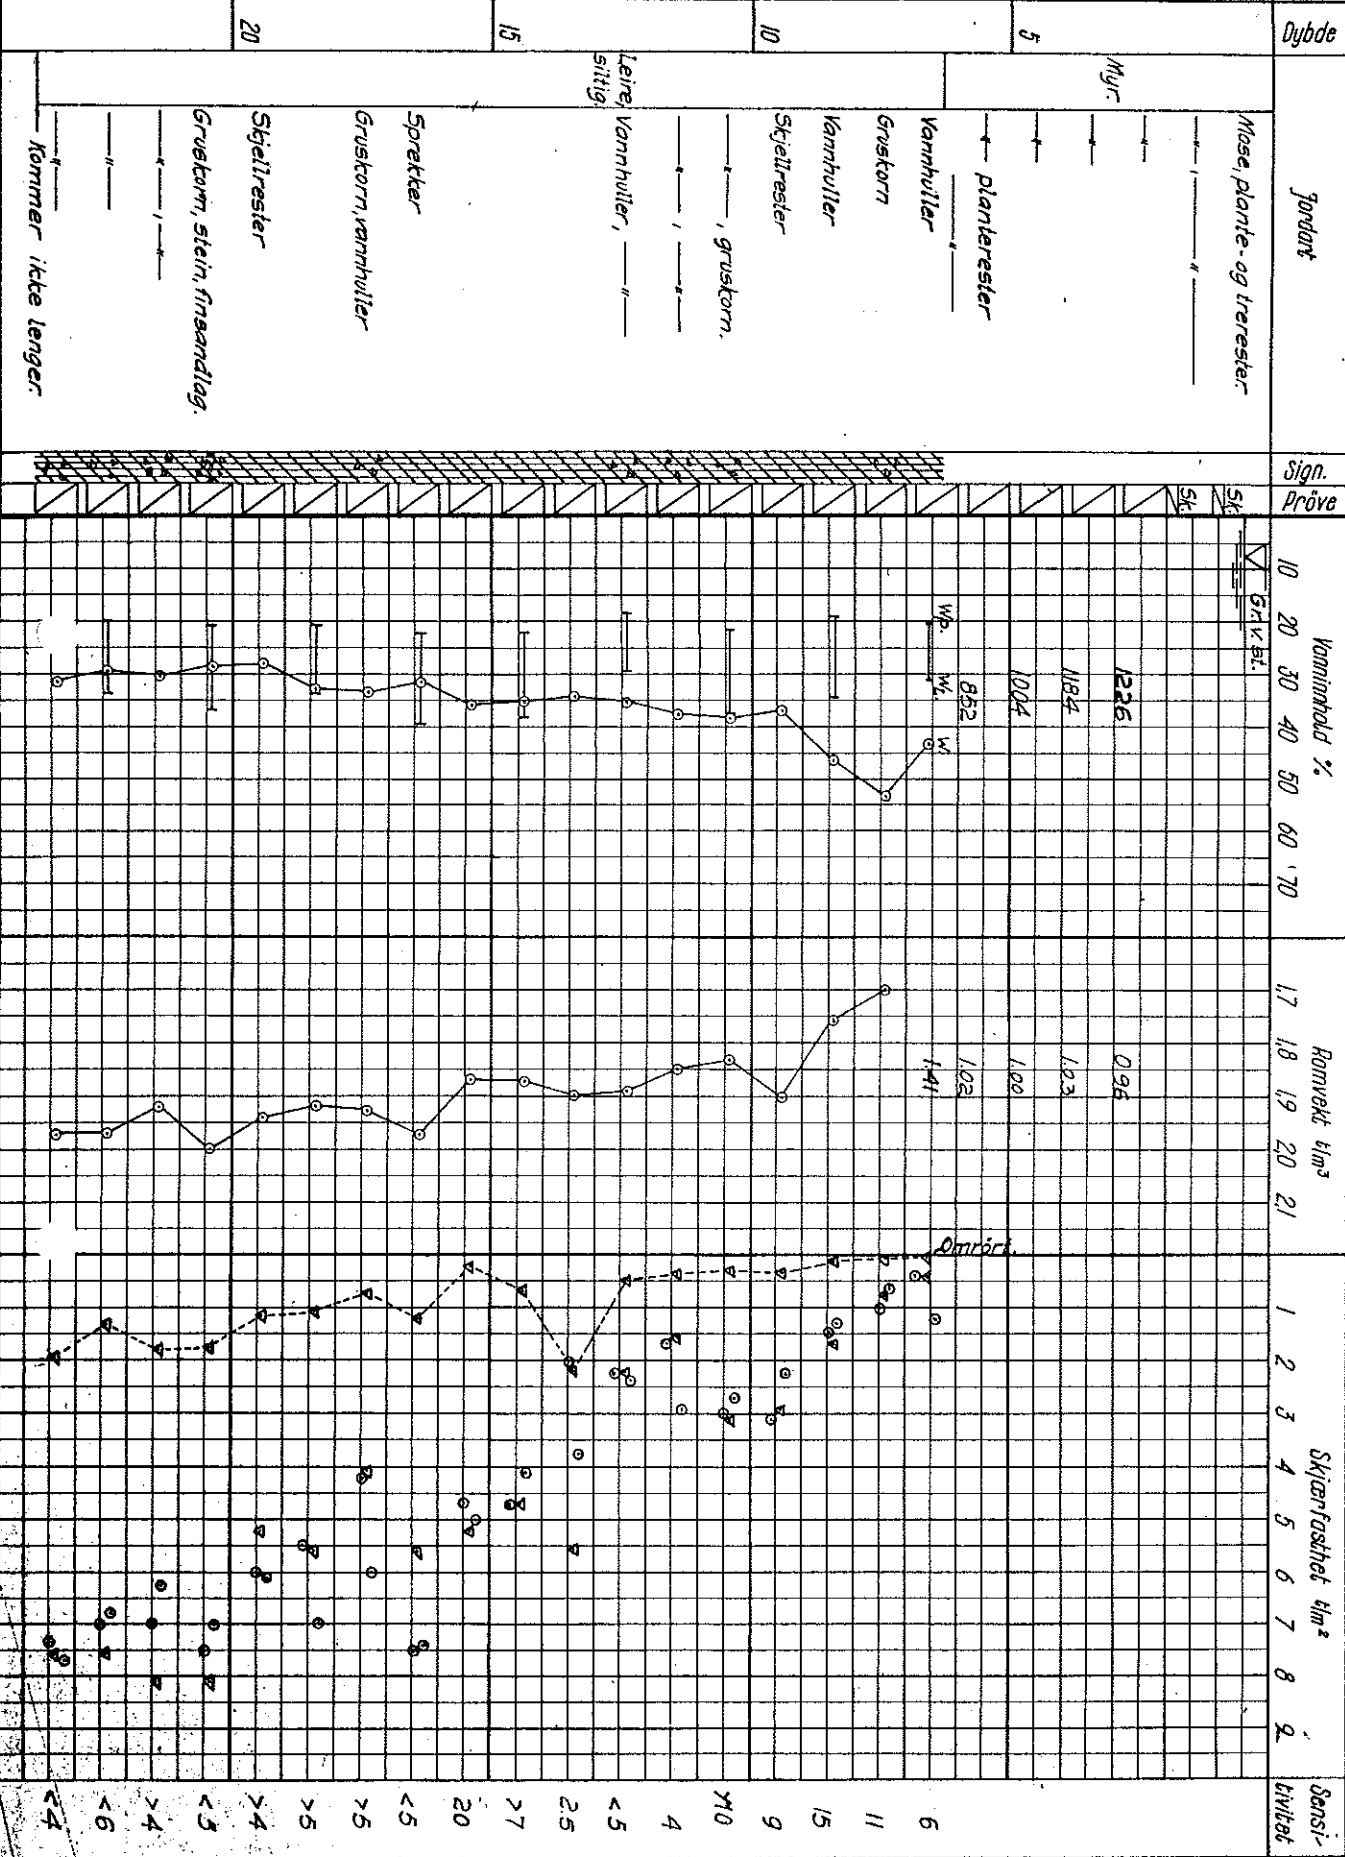

Sensitivitet