

*NO: A2^{II}

781


Hegdehaugs vñ X Sven Bruns gt.

Transformatorstasjon i Hegdehaugsvn. x Sven Bruns gt.
Kart over grunnboringer

Bl. 781 v

Forklaring $\frac{1,20}{28,50}$ dybde i meter fra terreng til fjell
fjelllets kotehøide
Høiderne er referert til byens høidemerker

M. 1:200

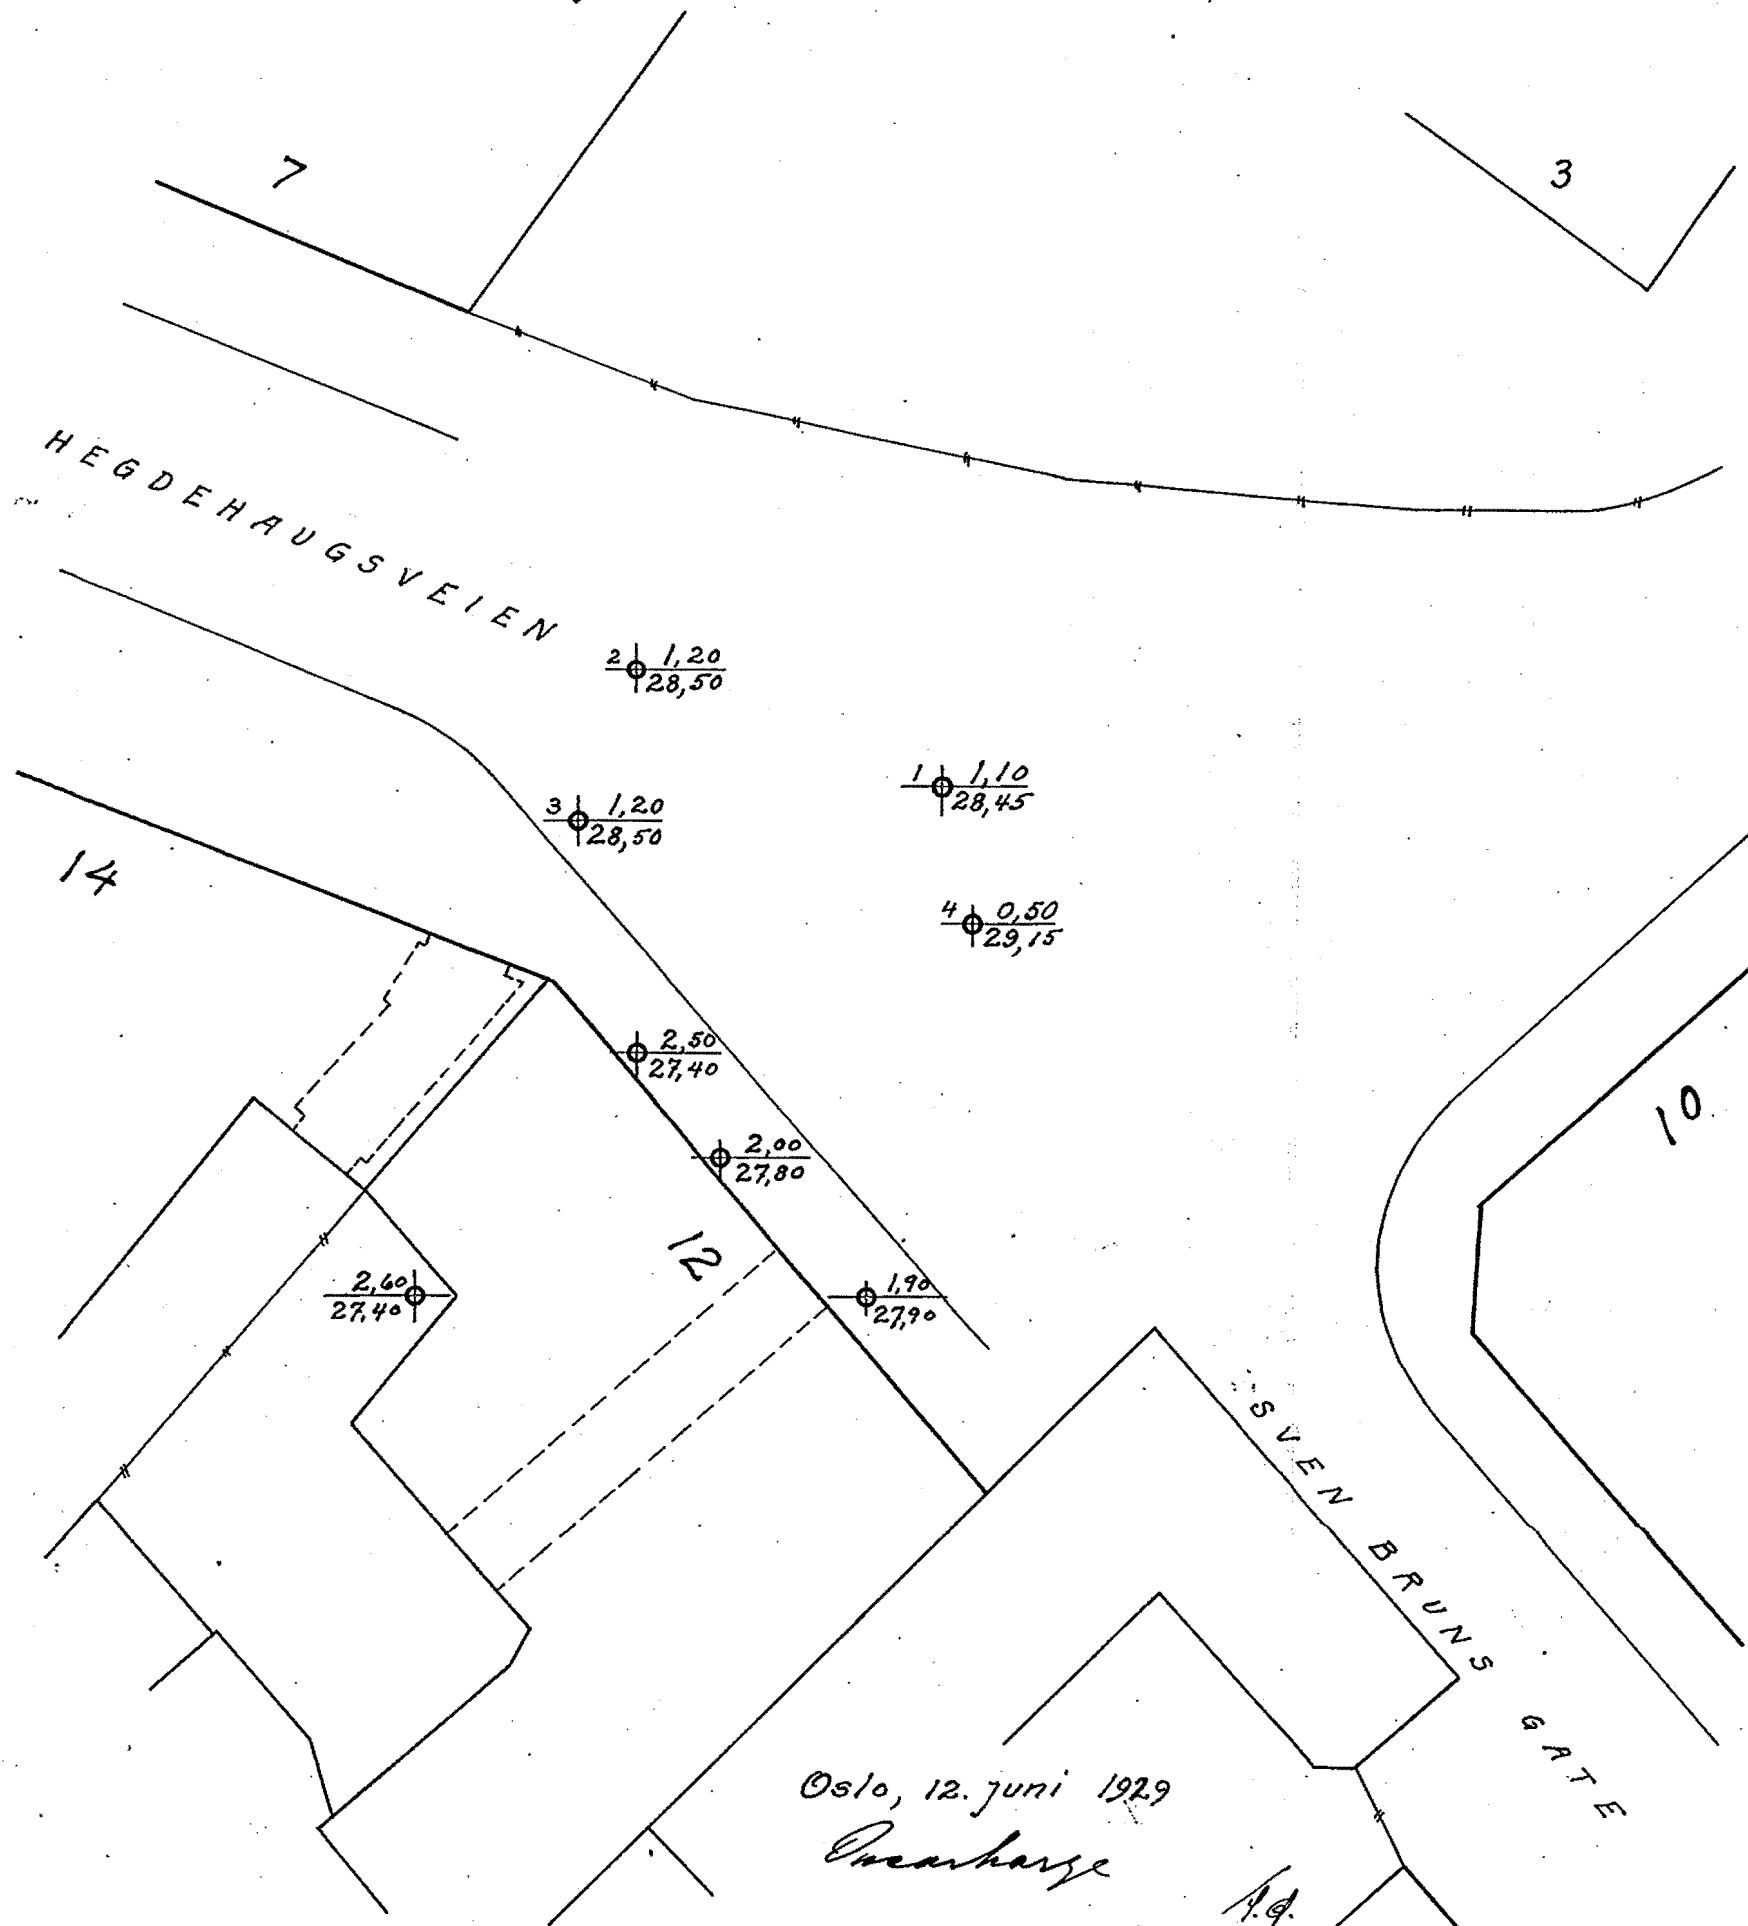

Oslo, 12. juni 1929

Oscarhøge

A.G.