NO A7 III

316U

OSLO KOMMUNE
GEOTEKNISK KONSULENTS KONTOR
VINGEBORING
Sted: Lukking av Gaustadbekken
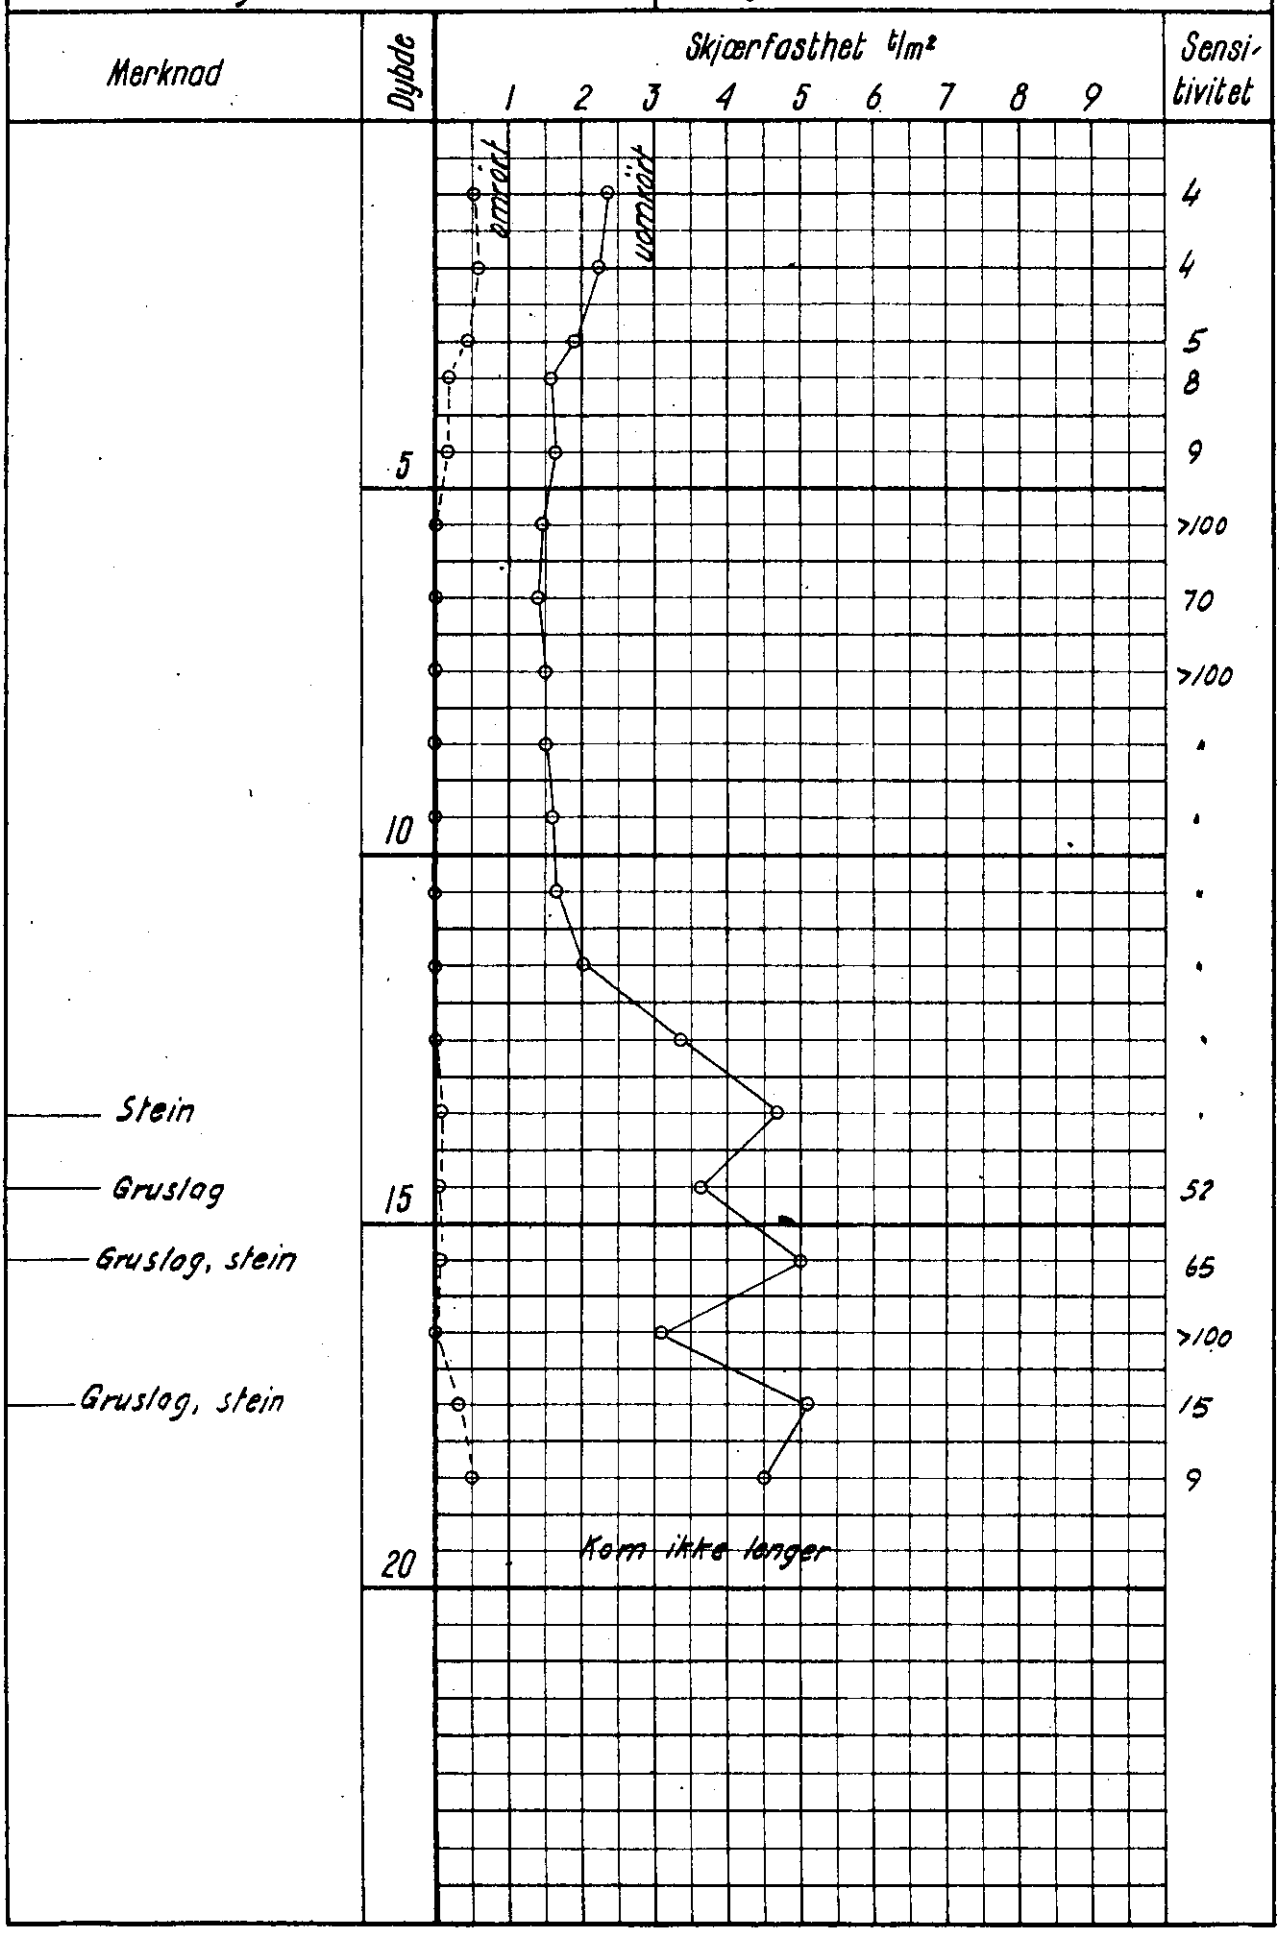
Hull: 216 Bilag: 56
Nivå: 93,20 Oppdr.: R-59-55
Ving: 65×130 Dato: 9·5·57