NO A7 III 309U

OSLO KOMMUNE
GEOTEKNISK KONSULENTS KONTOR
VINGEBORING
Sted: Lukking av Gaustadbekken
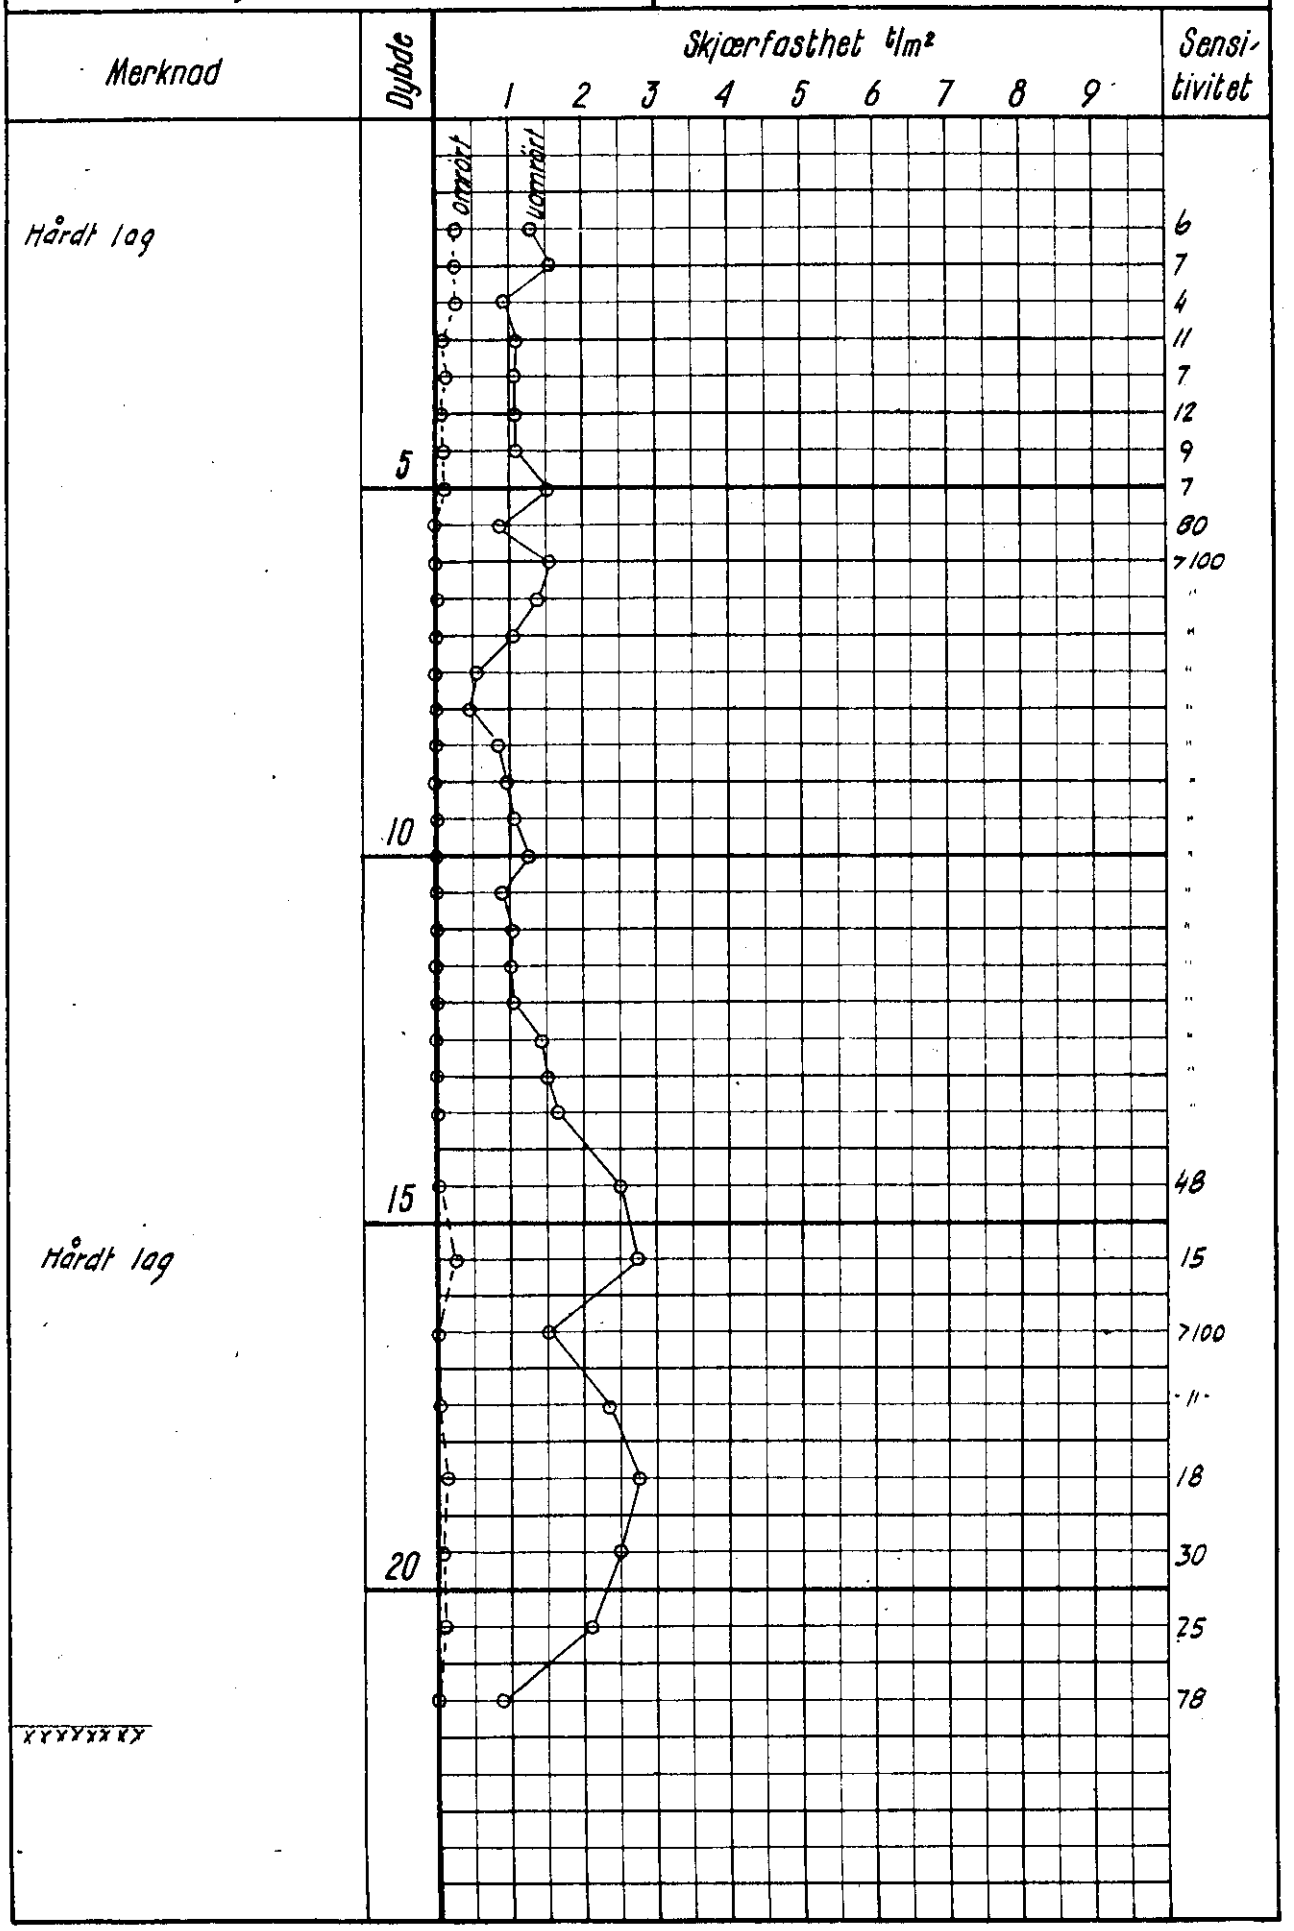
Hull: 205 Bilag: 49
Nivå: 91,89 Oppdr. R-59-55
Ving: 55 x 110 Dato: 10-4-57