


NO A7 III

319U

OSLO KOMMUNE  
 GEOTEKNISK KONSULENTS KONTOR  
**VINGEBORING**  
 Sted: Lutting av Gaustadbekken

Hull: 219 Bilag: 59  
 Nivå: 95,99 Oppdr. R: 59-55  
 Ving: 65x130 Dato: 15-5-57

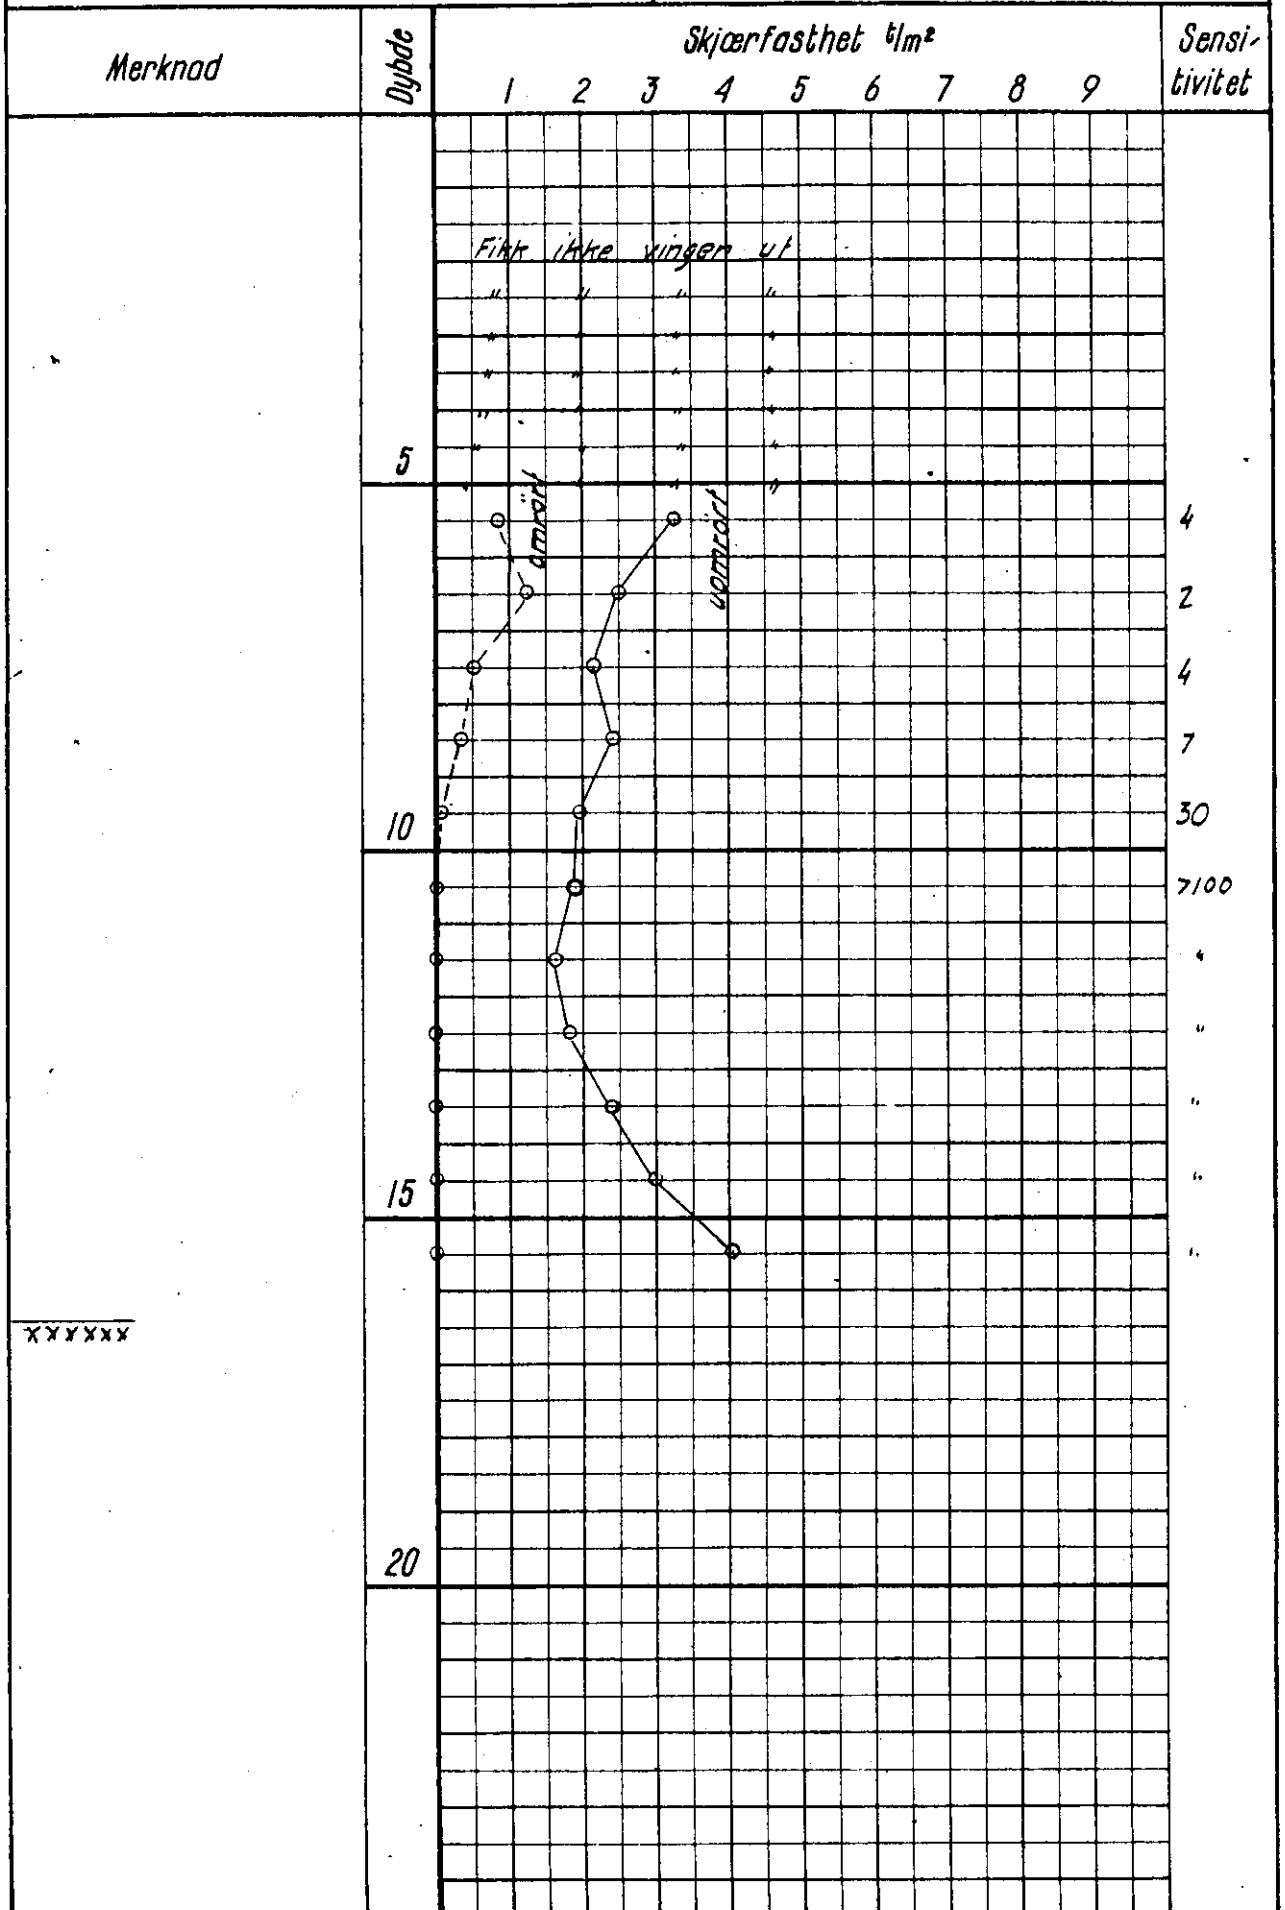

XXXXXX