NO A7 III

3120

OSLO KOMMUNE
GEOTEKNISK KONSULENTS KONTOR
VINGEBORING
Sted: Lukking av Gaustadbekken
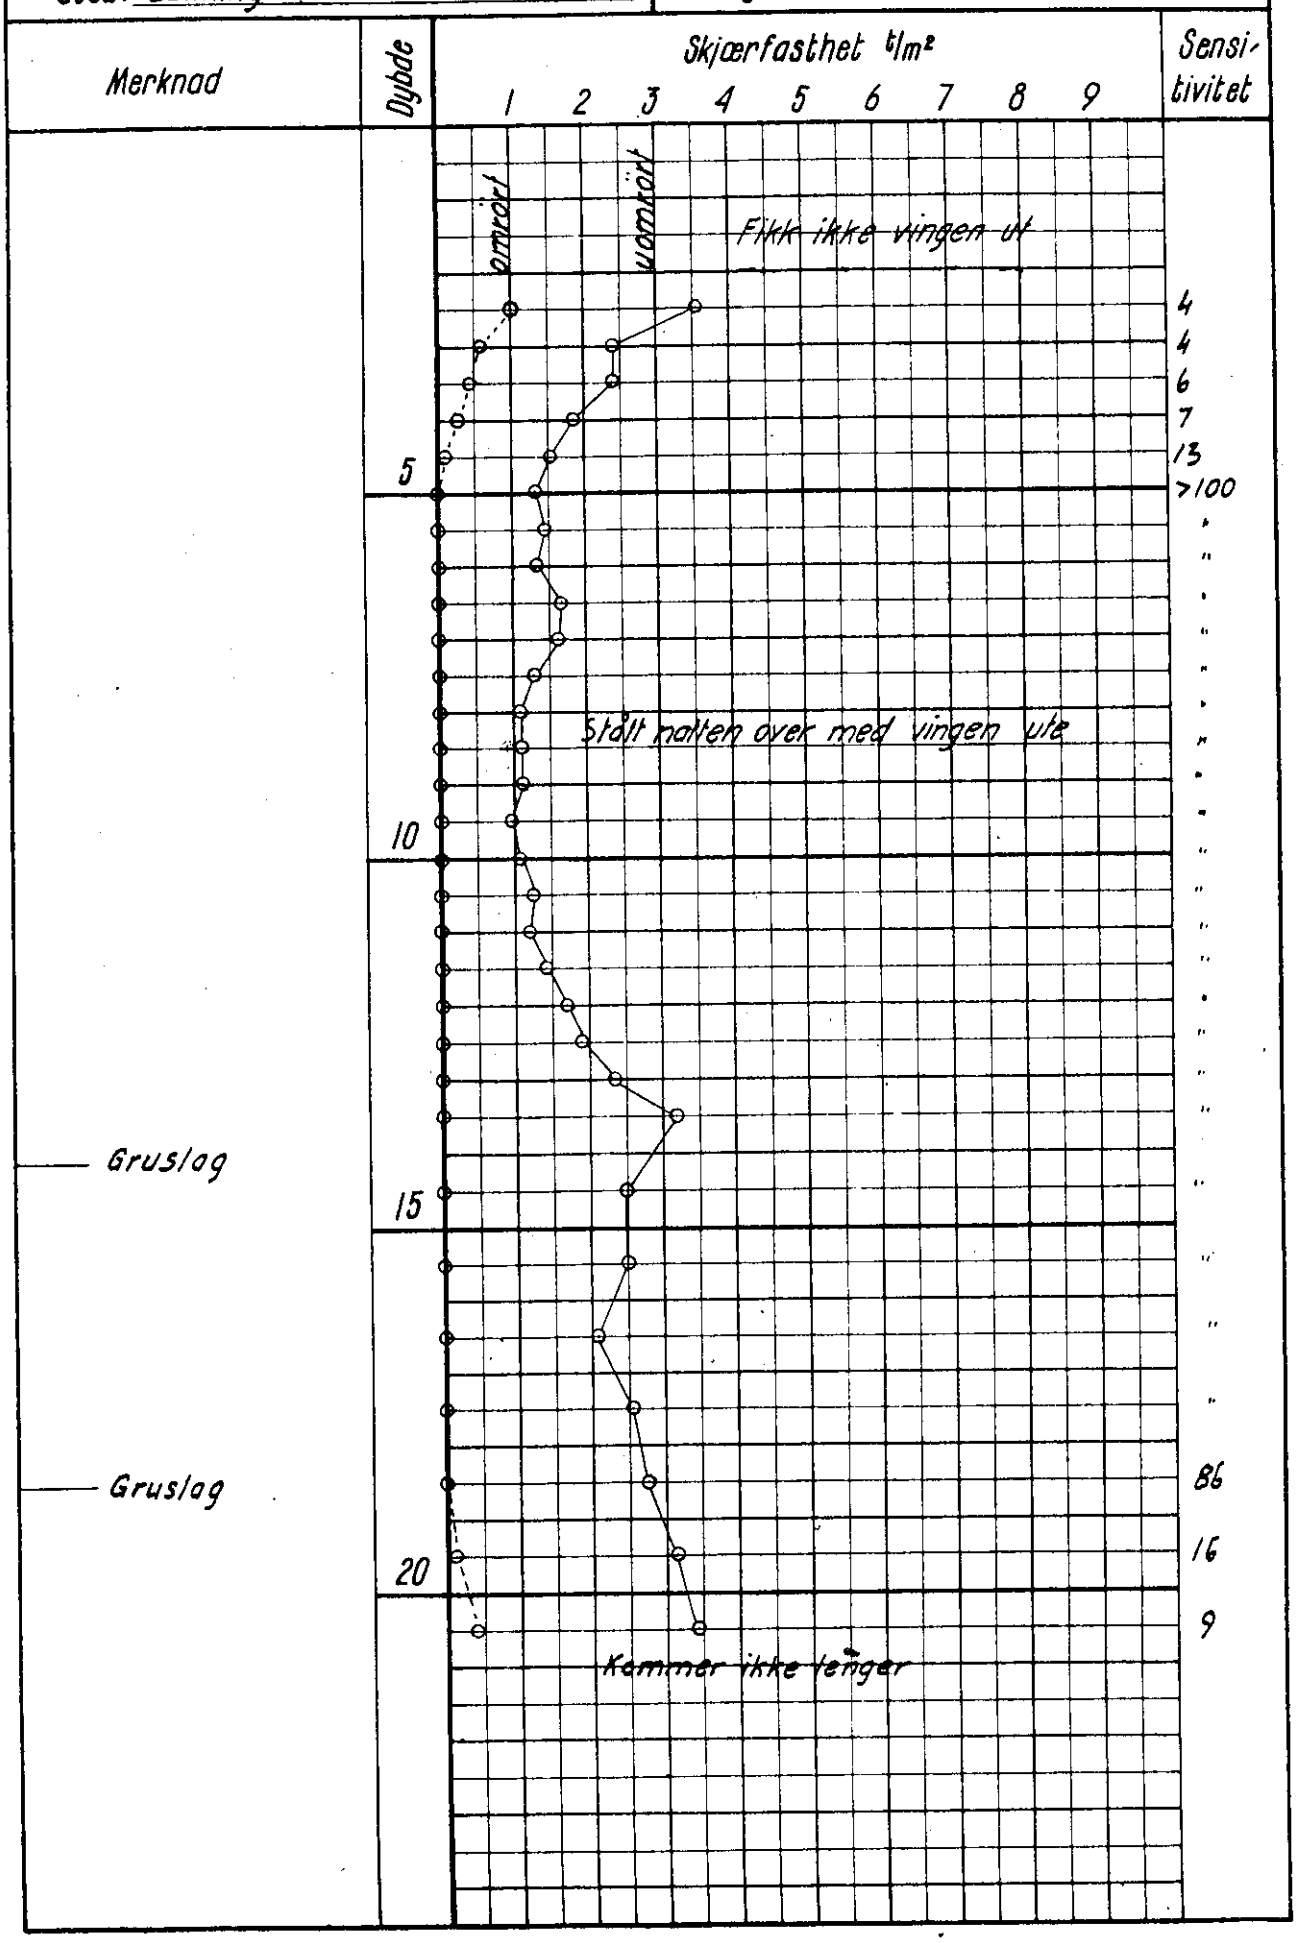
Hull: 211 Bilag: 52
Nivå: 93,89 Oppdr.: R-59-55
Ving: 65×130 Dato: 2-5-57