So D6 III 3146

NORGES GEOTEKNISKE INSTITUTT

BORPROFIL

Sted: BEKKELAGET, ORMØYA

Hull: 1 Bilag: 3 0.106-4

Nivå: kote 0 Oppdr.: 0.126

Pr. ϕ: 54mm Dato: jan 56

TEGNFORKLARING:

w = vanninnhold

w_L = flytegrense

w_p = utrullingsgrense

+ vingebor

⊙ enkelt trykkforsök

▽ konusforsök

A.A.

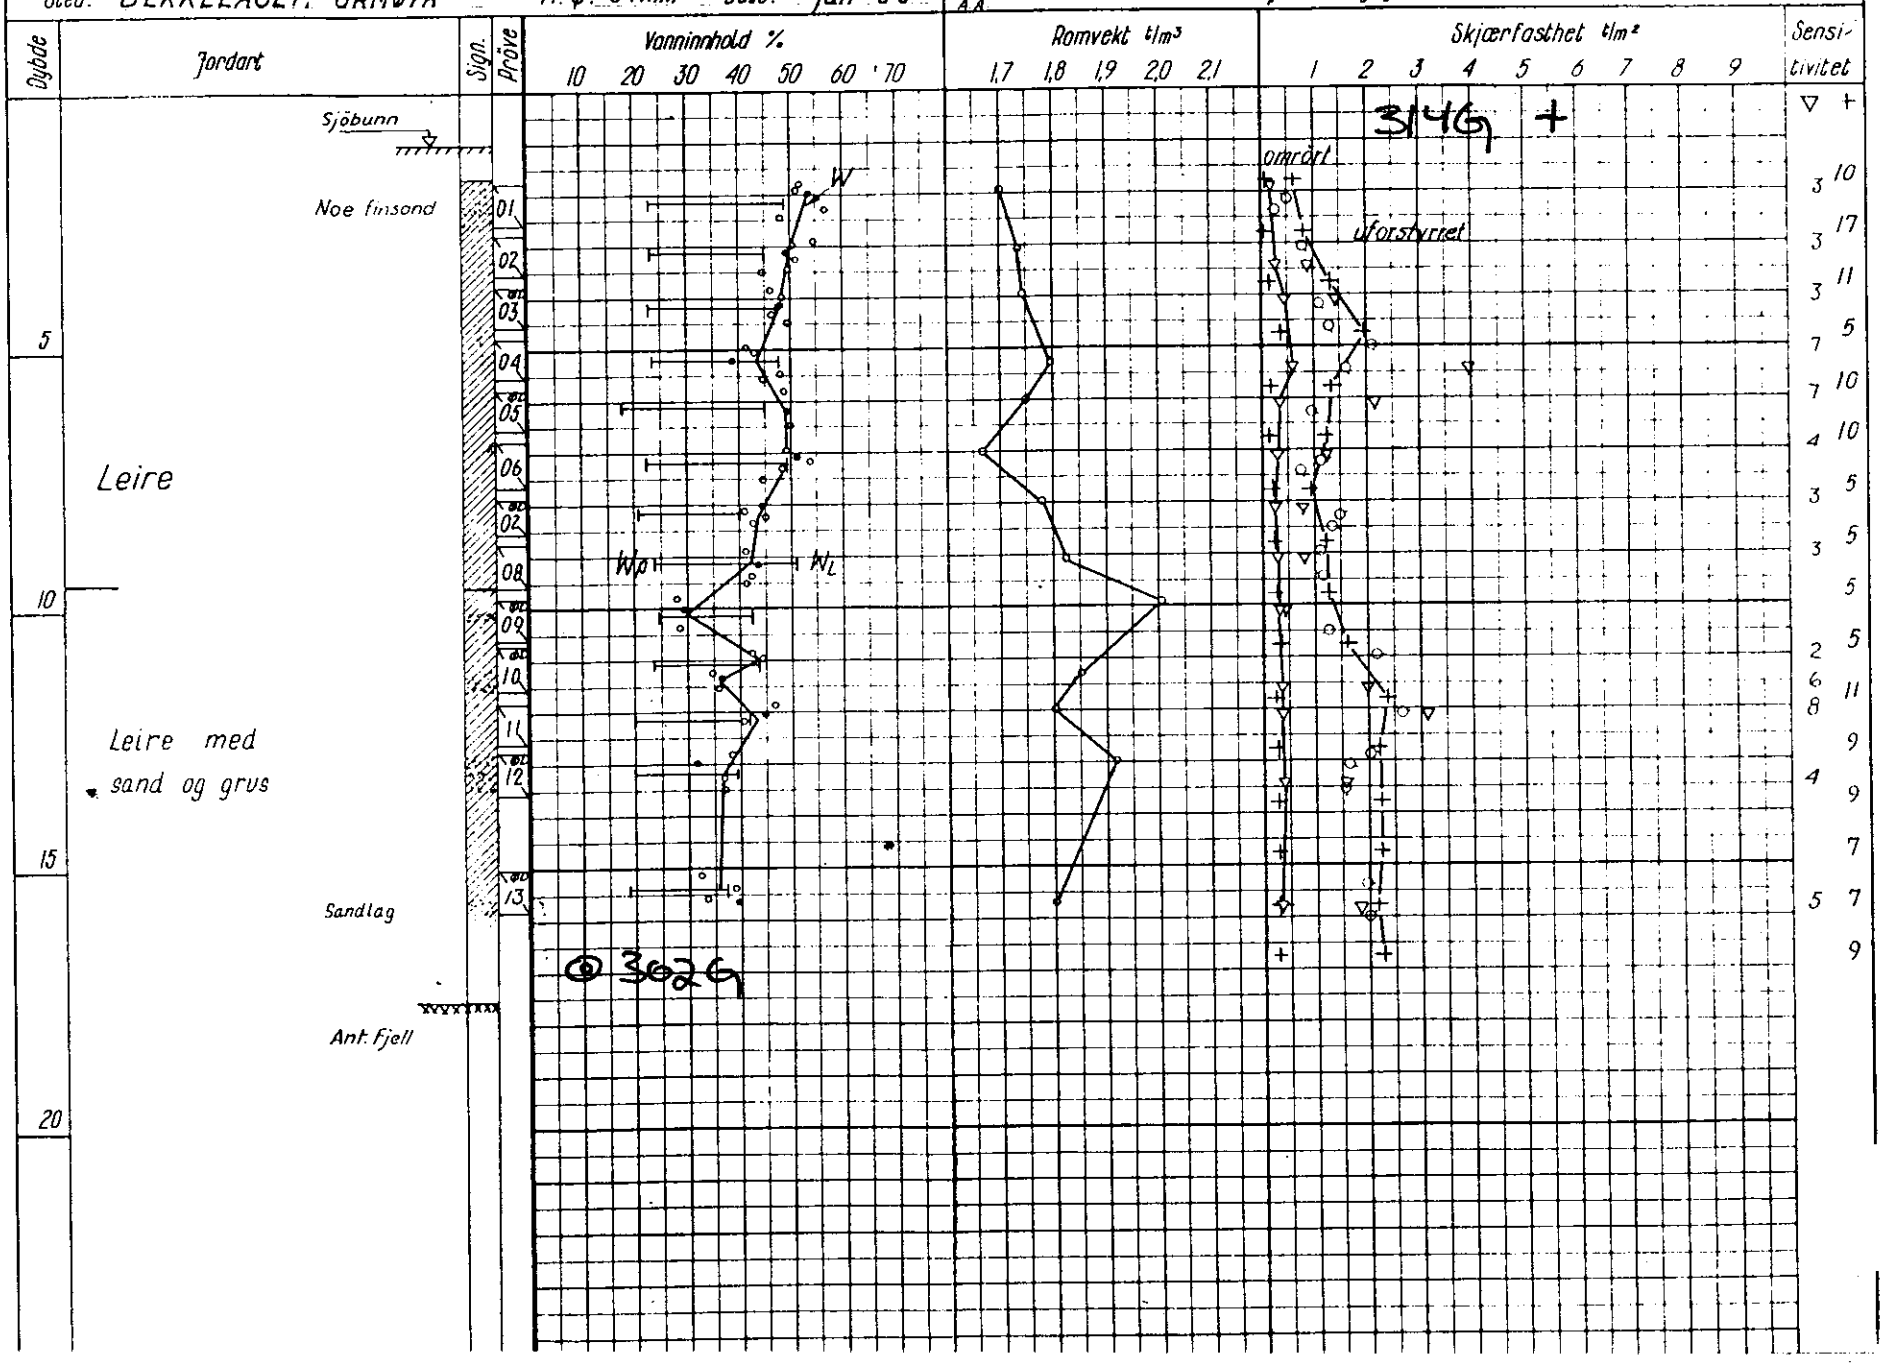

50 D6 III

302G

NORGES GEOTEKNISKE INSTITUTT

BORPROFIL

Sted: BEKKELAGET, ORMØYA

Hull: 1 Bilag: 3 / 0.106 - 4

Nivå: kote 0 Oppdr.: 0.126

Pr. ϕ: 54 mm Dato: jan 56

TEGNFORKLARING:

w = vanninnhold

w_L = flytegrense

w_p = utrullingsgrense

+ vingebor

⊙ enkelt trykkforsök

▽ konusforsök
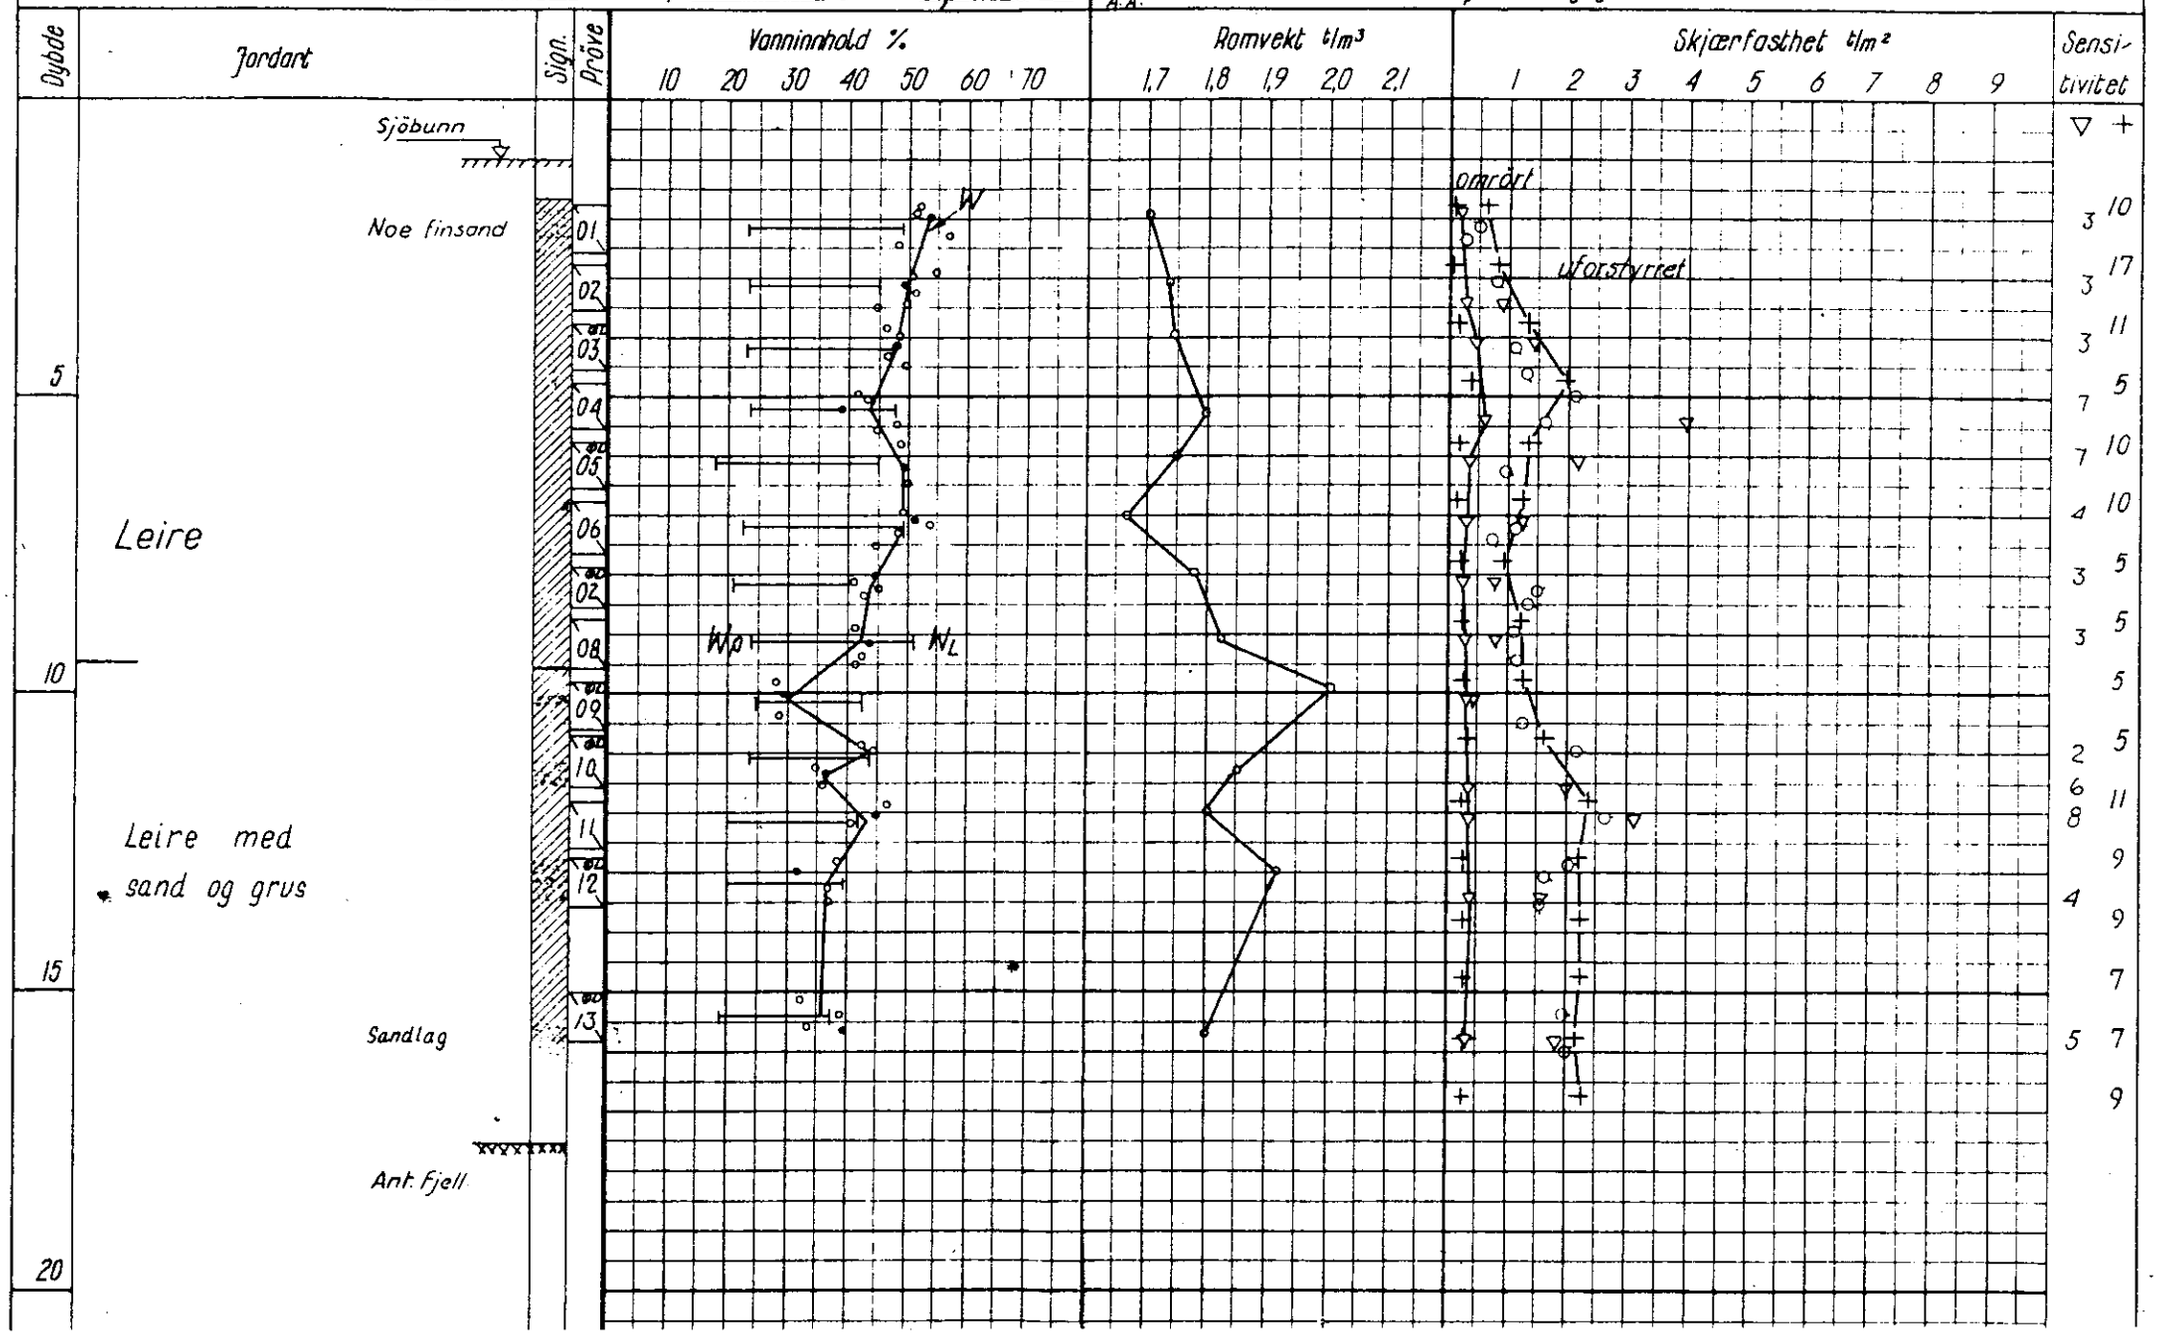
A.A.