Anmerkning	Dybde m	Skjærfasthet τ kN/m² 10 20 30 40 50 60 70 80 90	Sensitivitet St
ANTATT FYLLMASSER			
ANTATT LEIRE	5		
LAGDELT			
VINGEBORING AVSLUTTET	10		
	15		
	20		

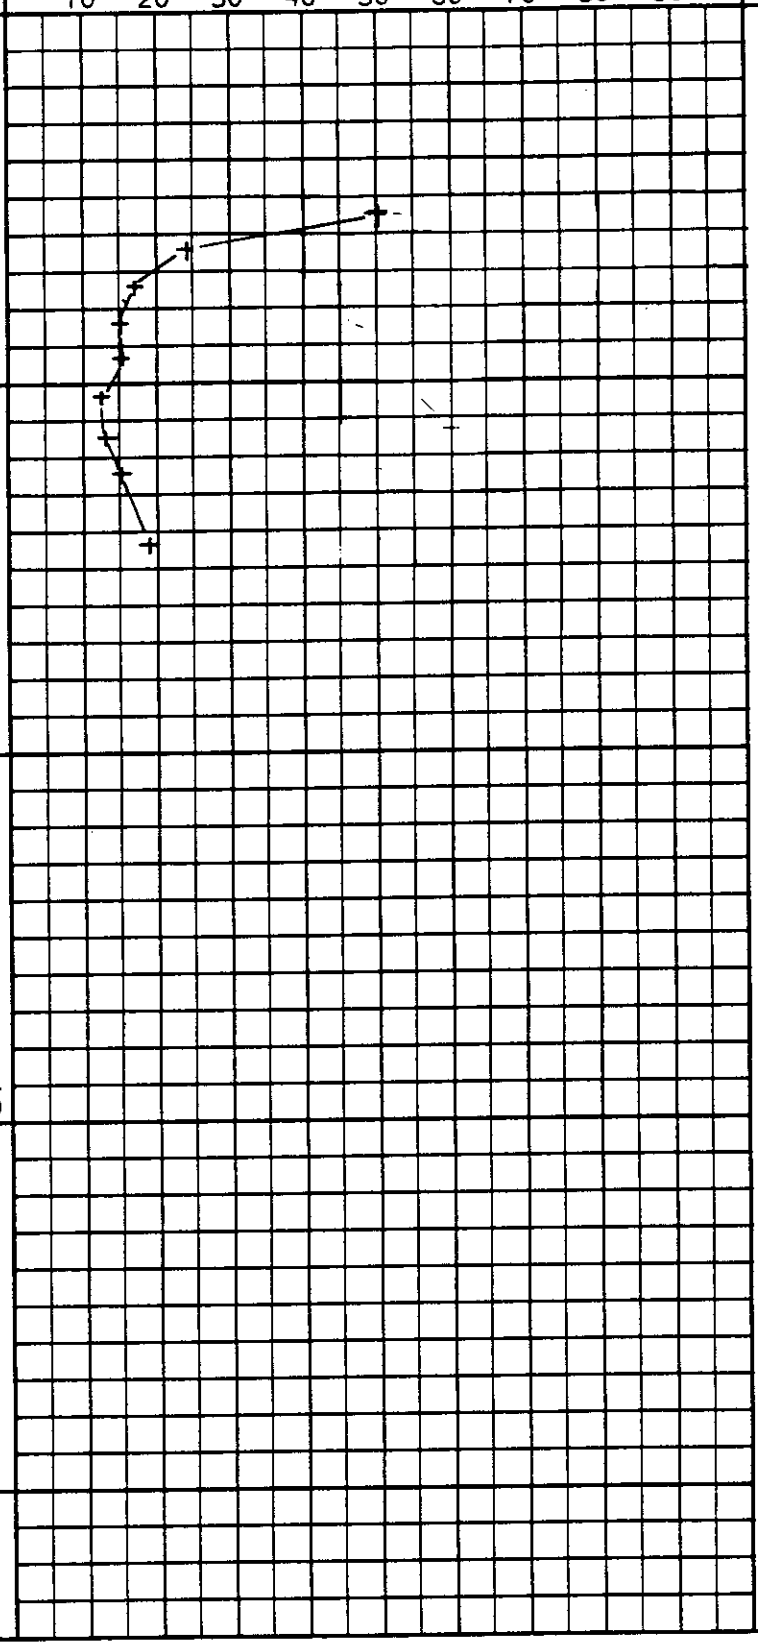

149A

SOB2

Hull 125 Terr.kote 2,2m Ving 65×130mm

OSLO VEIVESEN	VINGEBORING		
PARSELL FESTNINGEN ØST - BISPELOKKET BORING 125	DATO:	21.10.86	KONTR. (DL): ØST
	TEGN.:	M.S.	SIGN. (PL):
KONSULENTGRUPPEN FOR FJELLINJEN GRØNER Norconsult AAS-JAKOBSEN 149A	60110 - V246		