


KNOPH & KJØLSETH 1/2

204K

Oppdr. G-1007
 Prosjekt HJEMLY ALDERSHJEM
 Sted PASTOR FANGENS VEI, TÅSEN

Prøveserie I
 Prøve Ø 54 mm
 Dato 29.mai-64
 Sign.

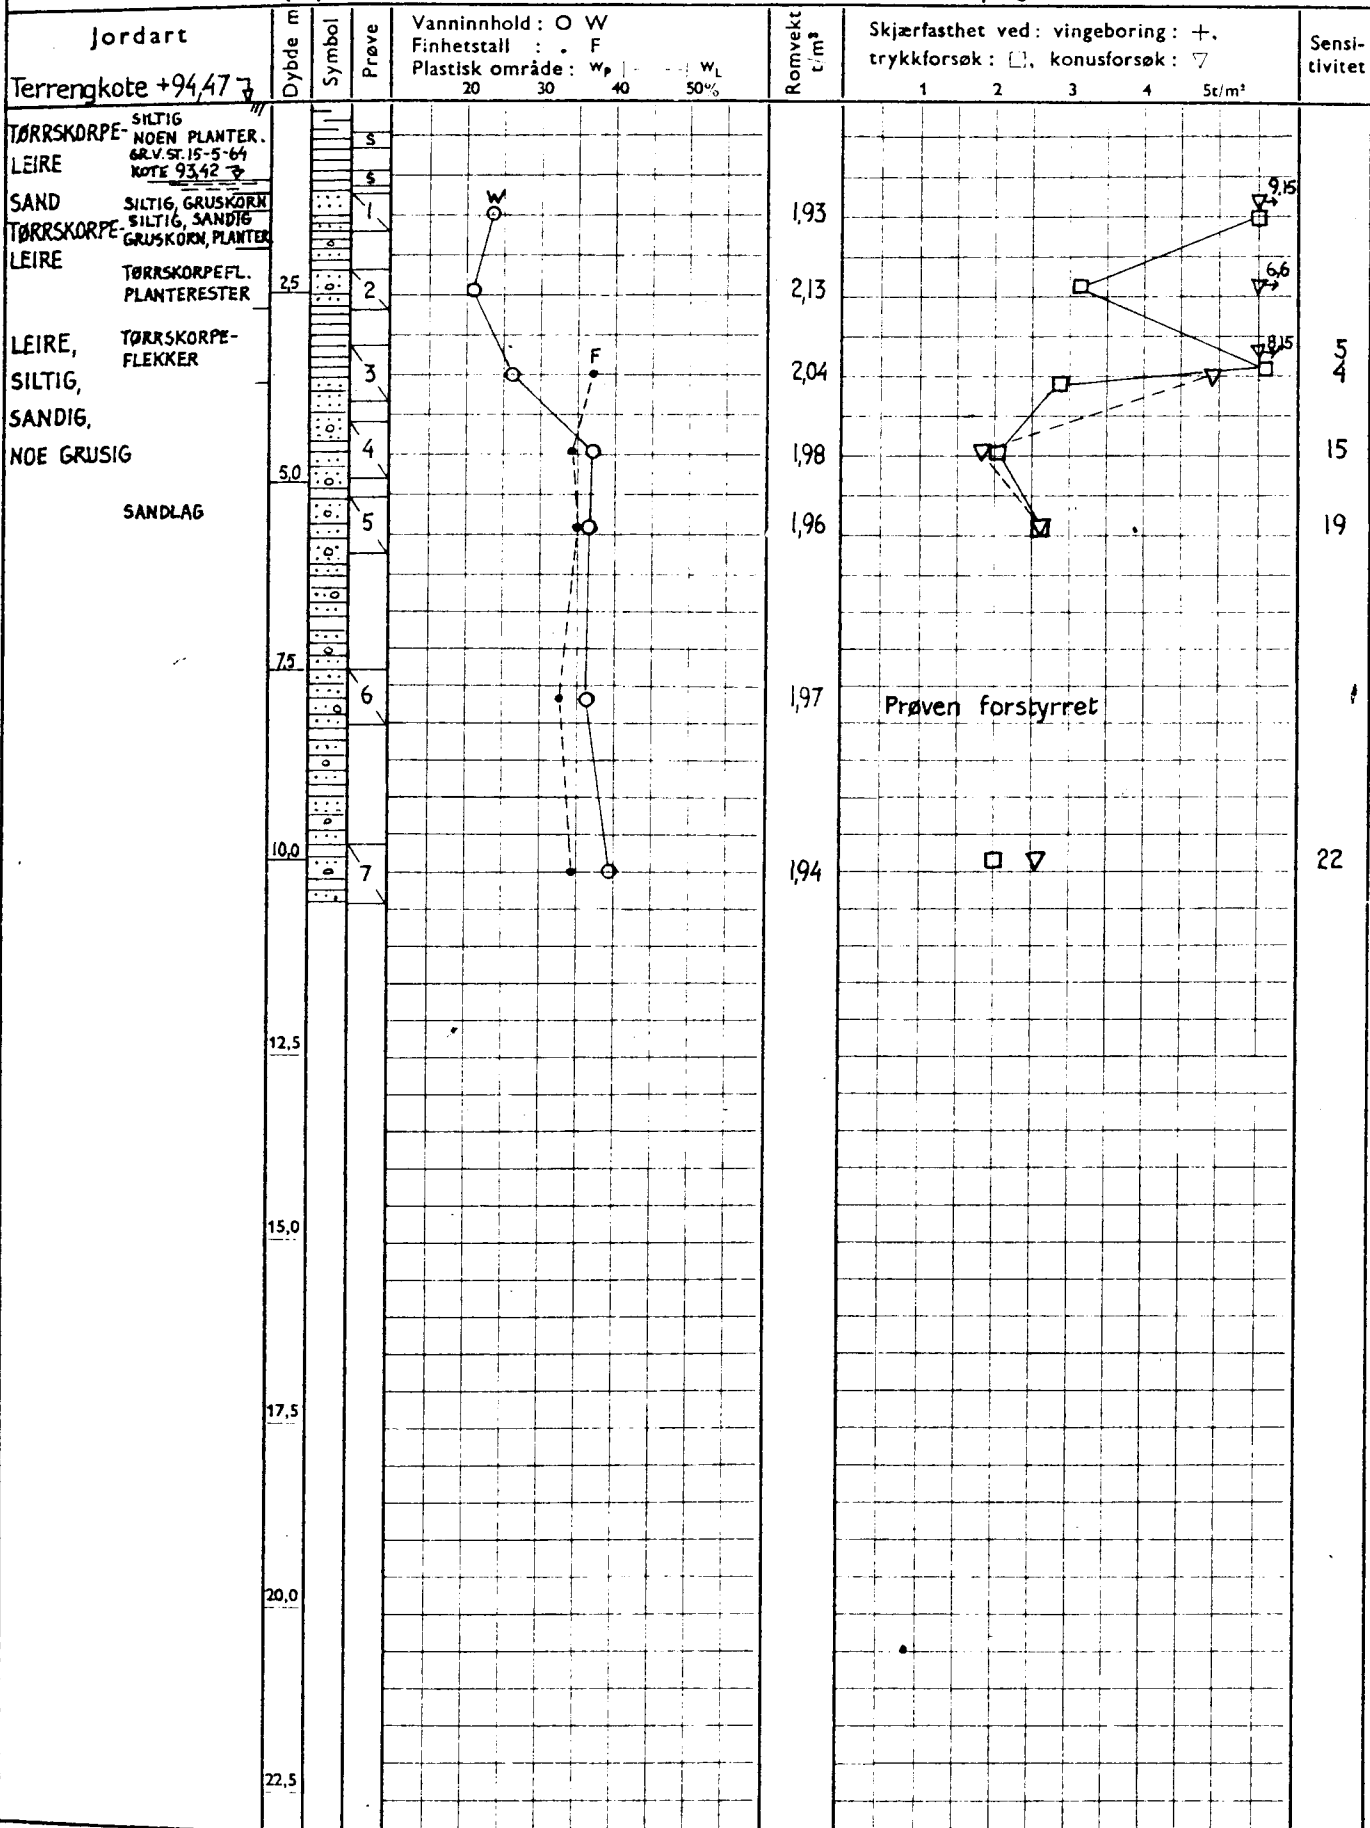

○ = ødometer P = permeabilitetsforsøk K = kornfordeling T = triaksialforsøk

Symboler:
 Humusjord Fyllmasse Leire Silt Sand Grus