

Tilhører Undergrundskartverket
Må ikke fjernes



NV: C9 I

overf.
Juni 92



OSLO KOMMUNE
GEOTEKNISK KONTOR



Saksbehandler: A. Robsrud

RAPPORT OVER

**MIDTSTUEN STASJON
GROVHULLSBORING**

R-2322-02

23. september 1987

BILAG- OG TEGNINGSOVERSIKT

Bilag 0: Beskrivelse av bormetoder og laboratorieundersøkelser

Tegn.nr.: 2322-2. Situasjons- og borplan, lengdeprofil



INNLEDNING

I henhold til rekv.nr.555 av 03.03.87 fra OVA har geoteknisk kontor utført grunnundersøkelser ved Midtstuen stasjon.

OVA har planlagt å legge vann- og avløpsledninger under Holmenkollbanen ved Midtstuen stasjon til et eksisterende ledningsanlegg på sydsiden av banen. For å spare omgivelsene i området ønsker OVA å grovhulls bore hele strekningen.

Hensikten med undersøkelsen er å finne dybdene til fjell i traséen, for å finne ut om det er tilstrekkelig fjelloverdekning til å kunne utføre grovhulls-boringen.

Det er tidligere utført fjellkontrollboringer for en annen trasè 5-10 m lenger vest. Resultatene fra denne undersøkelsen er rapportert i rapport R-2322-01 av 29. mai 1987, og inntegnet på tegn.nr. 2322-2.

MARKARBEID

Markarbeidet er utført av mannskap fra vårt kontor 17. aug. d.å. og omfatter 4 fjellkontrollboringer.

Borpunktene ble satt ut i forhold til hus og eiendomsgrenser i området og punktene er nivellert med utgangspunkt i PP 12820 som har høyde h=219.129.

GRUNNFORHOLD

Resultatet fra fjellkontrollboringene er framstilt på tegn.nr. 2322-2 og viser at dybdene til fjell varierer mellom 0,8 og 1,2 m. Fjellet i området består av syenitt og har "høy" oppsprekningsgrad.

RESULTAT

Borresultatene som er tegnet inn på lengdeprofilet på tegn.nr.2322-2 viser at fjelloverdekningen er liten, og bare små avvik på retningen kan forårsake at boret kommer ut i løsmasser. Videre kan det forekomme sprekker og mindre slepper i forvitringssonen som det her er snakk om. Med mulighet for retningsstyrende bor burde det imidlertid være mulig å gjennomføre grovhulls-boringer.



OSLO KOMMUNE
Geoteknisk kontor

Kingos gt. 22
Postboks 9884 ILA
0132 Oslo 1
Tlf.: (02) 35 59 60

3

Det kan være fare for noe nedfall fra borhullsveggen p.g.a. berggrunnens høye oppsprekkingsgrad.

Av borbarhet kan man forvente "middels" til "stor" borsynkindeks (DRI) og "liten" til "middels" borslitasjeindeks (BWI).

Geoteknisk kontor

H. Sem
sjefingeniør

A. Robsrud
overingeniør

STANDARD BESKRIVELSER

BESKRIVELSE AV BORMETODER

- Enkel sondering betegner neddriving av stålstenger uten registrering av motstand, for eks. slag-sondering med slegge eller slagbormaskin.
- Dreieboring utføres ved å måle synkninger under dreining når boret er lastet med 100 kg. Synker det for mindre last dreies ikke. Boret er forsynt med en pyramideformet spiss som er vridd en omdreining. Lengden av spissen er 20 cm og sidekanten er 3 cm. Under opptegning av resultatene angis antall omdreininger pr. m synkning på høyre side av hullet, og lasten på boret på venstre side.
- ★ Fjellkontrollboringer utføres med trykkluftdrevet bergbor. Både topphammer og senkborhammer kan brukes. Fjellkontrollen består i å registrere når man har fått en langsom og relativt jevn aynkning av boret idet dette er en sterk indikasjon på at boret er i fjell. Det bores vanligvis 3 m for å konstatere at det ikke er en stor stein.
- + Vingeboring brukes til å måle jordartens udrenerte skjærfasthet direkte i grunnen. Skjærfastheten beregnes utfra målt torsjonsmoment på et vingekor som presses ned i ønsket dybde og dreies rundt inntil brudd oppstår. Grunnens fasthet bestemmes først i uforstyrret, og etter brudd i omrørt tilstand. Resultatene kan i sterk grad påvirkes av sand, grua og stein ved vingekorset. Det skal også bemerkes at resultatene av andre grunner i mange tilfelle må korrigeres før fasthetsverdiene brukes i stabilitetsberegninger.
- ⊙ Prøvetaking kan utføres med forskjellig utstyr. Ønskes "uforstyrrede" prøver brukes en ϕ 54 mm sylindrerprøvetaker som er forsynt med et tettsluttende stempel. Prøven skjæres ved at sylindren skyves nedover i grunnen mens stemplet holdes tilbake. Sylindren med prøve blir trukket opp igjen, forseglet i begge ender, og bragt til laboratoriet. Ønskes bare såkalte "representative" prøver, brukes enklere utstyr som skovelbor og kannebor. Felles for disse er at massen skaves inn i en beholder som deretter tas opp. Tilsvarende prøver kan også tas ved å skru en atålskrue ned i grunnen og trekke den opp igjen.
- ⊖ Poretrykkmåling går ut på å måle trykket i de vannfylte porene i jordarten. Dette gjøres ved å føre ned til ønsket dybde et såkalt piezometer som består av et stålrør med et porøst filter i enden. Vann fra jordarten vil kunne trenge inn gjennom filteret mens jordpartiklene blir holdt tilbake. På innsiden av filteret kan man så enten ha en elektrisk trykkmåler som registrerer det vanntrykket som bygges opp og som balanserer med poretrykket utenfor, eller filteret er forbundet med en tynn slange inne i stålrøret. Stigehøyden av vannet i slangen er da porevannstrykket i filterets nivå. Ved fremstilling av resultatene angis som regel det nivå (m.o.h.) som vannet stiger til (poretrykksnivået).

BESKRIVELSE AV LABORATORIEUNDERSØKELSER

I laboratoriet blir prøvene først beskrevet på grunnlag av besiktigelse. Derneft blir følgende undersøkelser rutinemessig utført, (undersøkelser merket ^x) kan bare utføres på uforstyrrede prøver):

Romvekt ^x_v (t/m³) av naturlig fuktig prøve.

Vanninnhold w (%) angir vekt av vann i prosent av vekt av fast stoff. Det blir utført flere bestemmelser av vanninnhold fordelt over prøvens lengde.

Flytegrensen w_L (%) og utrullingsgrensen w_p (%) angir henholdsvis høyeste og laveste vanninnhold for plastisk område av omrørt materiale. Plastisitetsindeksen I_p er differansen mellom flyte- og utrullingsgrensen. Disse konsistensgrensene er viktige ved bedømmelse av jordartens egenskaper. Konsistensgrensene blir vanligvis bestemt på annenhver prøve.

Følgende skala benyttes til å klassifisere leire etter plastisitet:

Lite plastisk leire	I_p	≤ 10
Middels plastisk leire	I_p	$= 10-20$
Meget plastisk leire	I_p	> 20

Skjærfastheten $x) s$ (t/m^2) bestemmes ved enaksede trykkforsøk. Normalt blir det skåret ut et prøvestykke med tverrsnitt $3,6 \times 3,6$ cm og høyde 10 cm på midten av sylinderprøven. Unntaksvis blir fullt tverrsnitt (ϕ 54 mm) benyttet. Det tas hensyn til prøvens tverrsnittøking under forsøket. Skjærfastheten settes lik halve trykkfastheten.

Videre blir uforstyrret skjærfasthet s og omrørt skjærfasthet s' bestemt ved konusforsøk. Dette er en indirekte metode til bestemmelse av skjærfastheten, idet nedsynkningen av en konus med bestemt form og vekt måles og den tilsvarende skjærfasthetsverdi tas ut av en tabell. Både trykkforsøk og konusforsøk gir udrenert skjærfasthet.

Følgende skala benyttes til å klassifisere leire etter udrenert skjærfasthet:

Meget bløt leire	$s < 1,25 t/m^2$	\approx	12,5 kN/m ²
Bløt leire	$s = 1,25 - 2,5 t/m^2$	\approx	12,5 - 25 """"
Middels fast leire	$s = 2,5 - 5,0 t/m^2$	\approx	25 - 50 """"
Fast leire	$s = 5,0 - 10,0 t/m^2$	\approx	50 - 100 """"
Meget fast leire	$s > 10 t/m^2$	\approx	100 """"

Sensitiviteten $x) S_t = \frac{s}{s'}$, er forholdet mellom skjærfastheten i uforstyrret og omrørt tilstand.

Følgende skala benyttes til å klassifisere leire etter sensitivitet:

Lite sensitiv leire	$S_t < 8$
Middels sensitiv leire	$S_t = 8 - 30$
Meget sensitiv leire	$S_t > 30$

Følgende spesielle forsøk blir utført etter nærmere vurdering i hvert tilfelle:

Ødometerforsøk $x)$ utføres for å finne en jordarts sammentrykkbarhet. Prinsippet ved ødometerforsøkene er at en skive av jordarten med diameter 5 cm og høyde 2 cm belastes vertikalt. Prøven er innesluttet i en sylinder og ligger mellom 2 porøse filtersteiner. Lasten påføres trinnvis, og sammentrykkingen av prøven observeres som funksjon av tiden for hvert lasttrinn. Resultatene fremstilles ved å tegne opp den relative sammentryking ϵ som funksjon av belastningen. Setningsutviklingen tegnes opp i tidsdiagram. Dette gir grunnlag for beregning både av setningenes størrelse og tidsforløp. Tidsforløpet er imidlertid særlig usikkert på grunn av mange ukjente faktorer som spiller inn.


Kornfordelingsanalyser av friksjonsjordarter (grovere enn silt og leire) utføres ved sikting, som regel i helt tørt tilstand. Inneholder massen en del finere stoff blir den våtsiktet. For silt og leire benyttes hydrometeranalyse. En viss mengde tørt materiale oppslemmes i en bestemt mengde vann. Ved hjelp av hydrometer bestemmes synkehastigheten av de forskjellige kornfraksjoner og på grunnlag av Stoke's lov kan kornstørrelsen tilnærmet beregnes.

Fortorvningsgraden i organiske jordarter bestemmes ved besiktigelse og krysting av materiale mellom fingrene. Graderingen skjer i henhold til von Post's ti-delte skala H 1 - H 10. Torv kan deles i følgende grupper:

Fibertorv	H 1 - H 4, planterester lett synlig
Mellomtorv	H 5 - H 7, planterester svakt synlig
Svarttorv	H 8 - H10, planterester ikke synlig.

Organisk innhold (humusinnhold) bestemmes vanligvis ved glødning av tørt materiale. Glødetapet (vekttapet) angis i prosent av tørt materiale.


Proctorforsøk brukes til å undersøke pakkningsegenskapene hos jordarter, spesielt hos velgraderte friksjonsmasser. Massen blir stampet lagvis inn i en stålsylinder av bestemt volum, og tørr romvekt beregnet etter tørking av prøven. Avhengig av pakkingsarbeidet skilles mellom standard Proctor og modifisert Proctor. Den siste innebærer størst pakkingsarbeid. Forsøkene utføres med varierende vanninnhold, og det vanninnhold som gir høyest tørr romvekt kalles optimalt. Den høyeste romvekt kalles 100% Proctor.

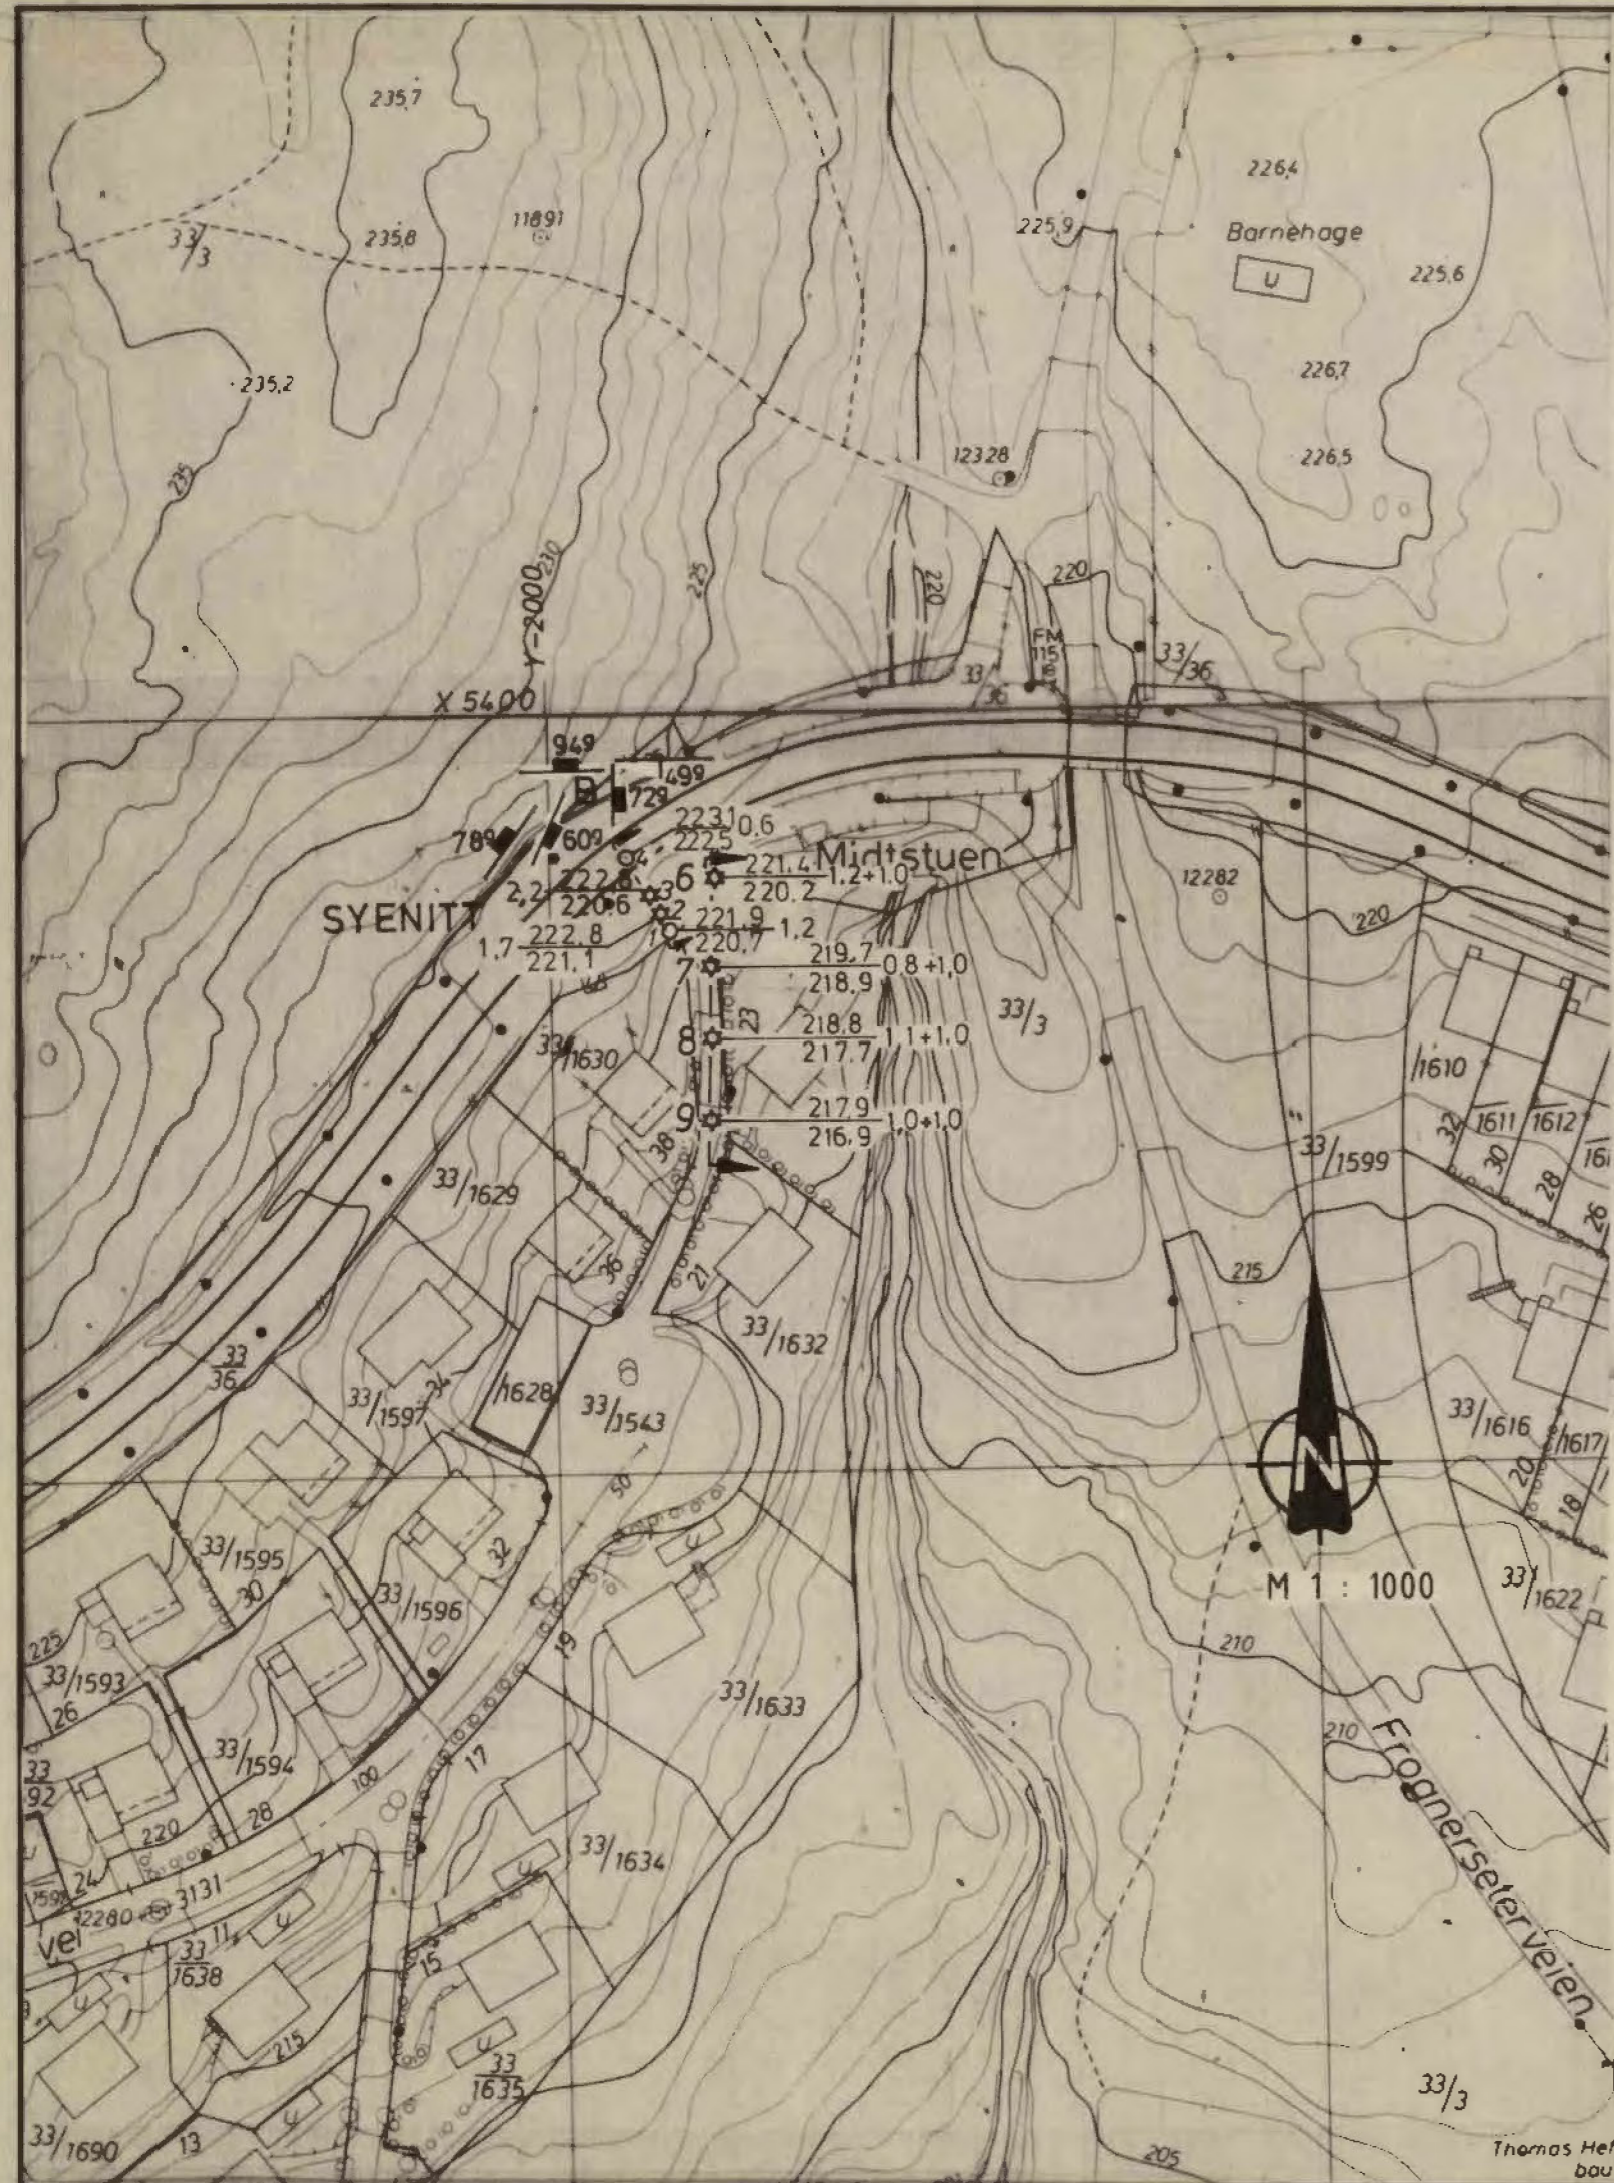

Bemerkning : Boringer nr. 1, 2, 3 og 4 er utført for R-2322 i juni 87

TEGNFORKLARING

- Bergartens strøk og fall
- Sprekker/steppers strøk og fall
- Terrengekote
- Anf. fjellkote
- Boreddyde
- Fjellkontrollboring
- Enkel sondering
- Antatt fjell
- Boret i fjell

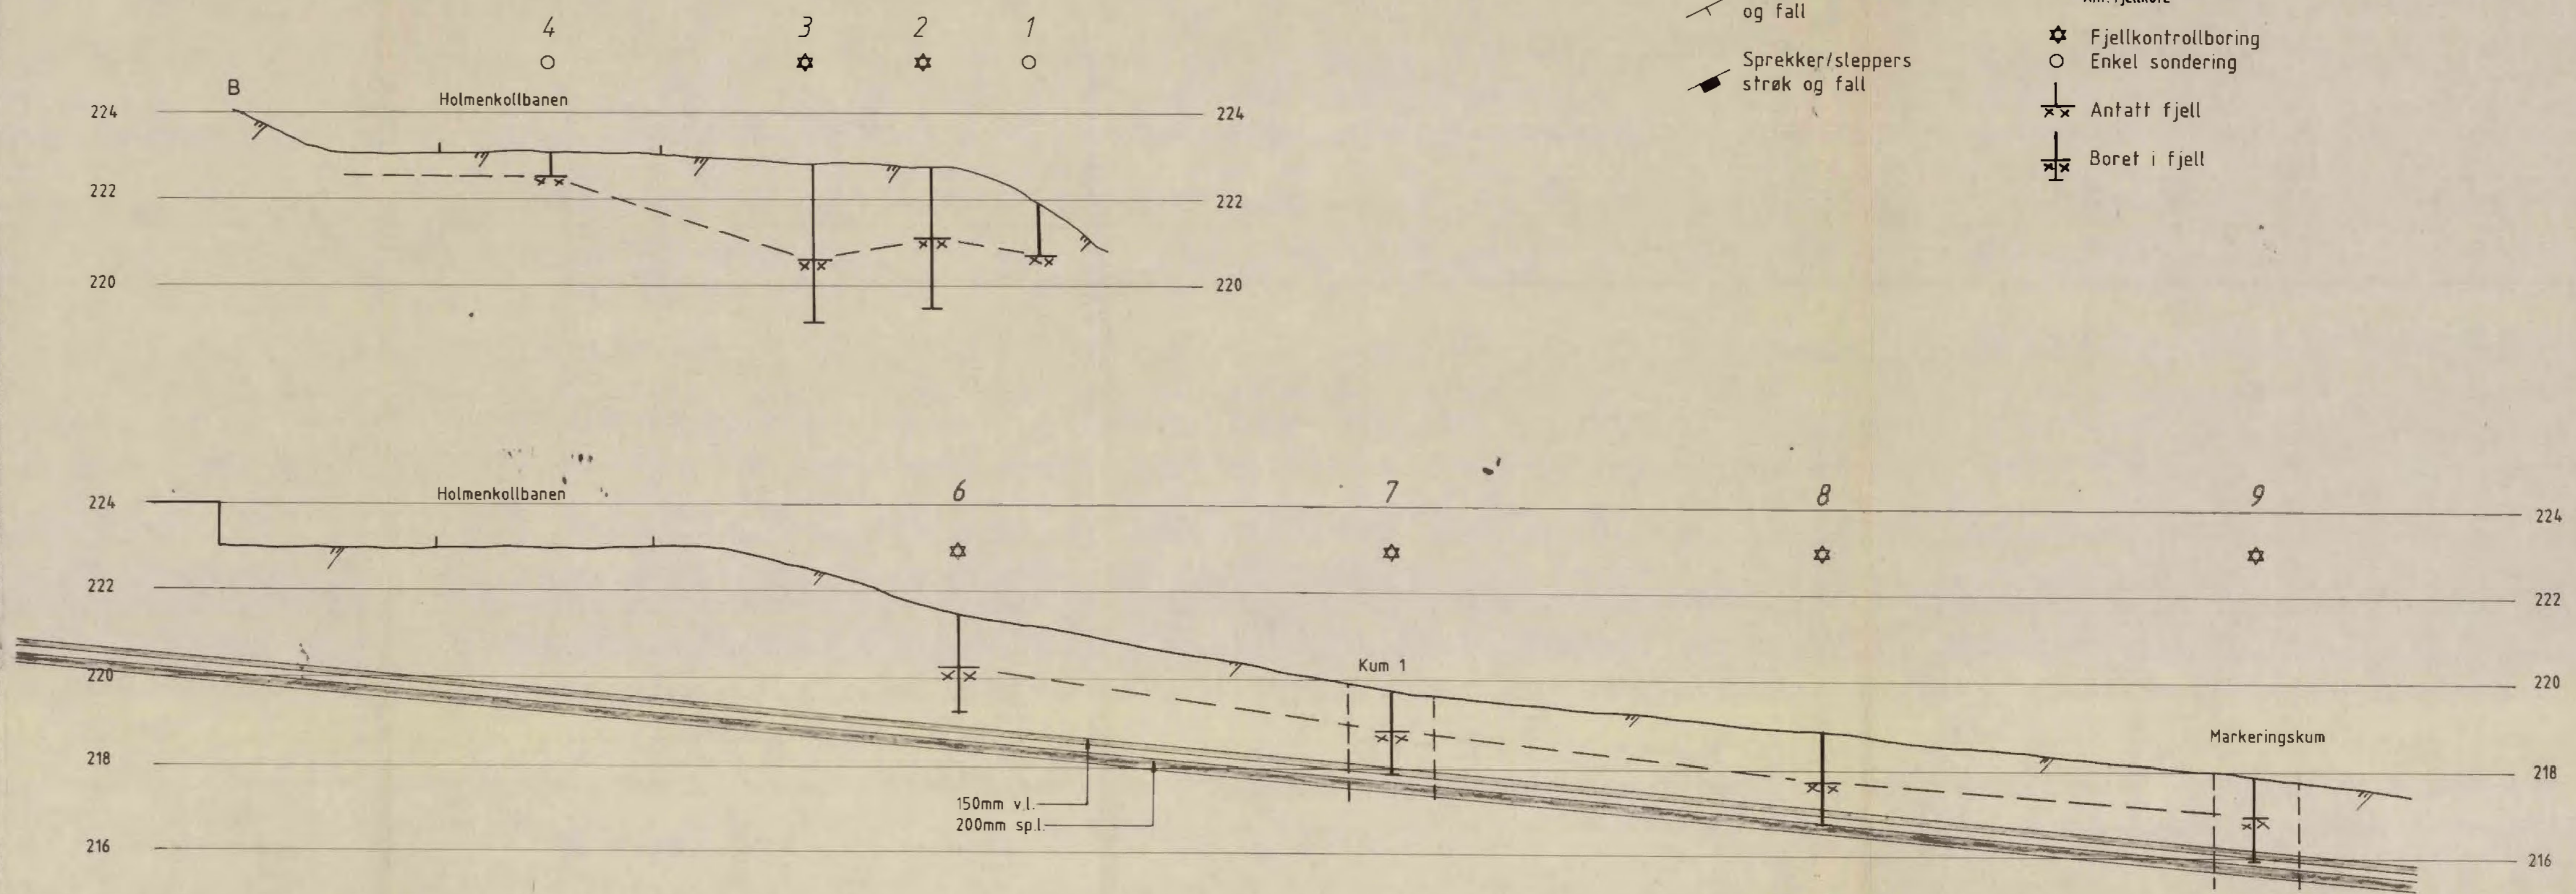

M 1 : 100

Bokst.	Forandring	Dato	Bokst.	Forandring	Dato
Tegn. Amo Målestokk 1 : 1000 Sit.plan 1 : 100 Profiler Tegn. nr.					
MIDTSTUEN STASJON - GROVHULLSBORING Situasjons- og borplan Geologisk oversikt - Lengdeprofiler					
OSLO KOMMUNE Geoteknisk kontor					
					Dato Aug. 87 Kartref. NV 91 2322 - 2