


Oppdrag: Bredo Stabells vei  
v/S.B.E.D.

Arb.nr.: 12/72 Tegnet: 74 72 PF

Hull	Opptak med:	Dyp i m. regnet fra:	Grunnvannstand
I	54 mm	terrang Kote: 81,98	terr.
II		" 81,38	terr

TEGNFORKLARING

- w = vanninnhold
- w<sub>p</sub> = utrullingsgrense
- w<sub>L</sub> = flytegrense
- = hele prøven
- = lokalt i prøven
- = enkelt trykkforsøk
- ▽ = konusforsøk
- ⊕ = vingebor
- △ = bruddeformasjon ved trykkforsøk

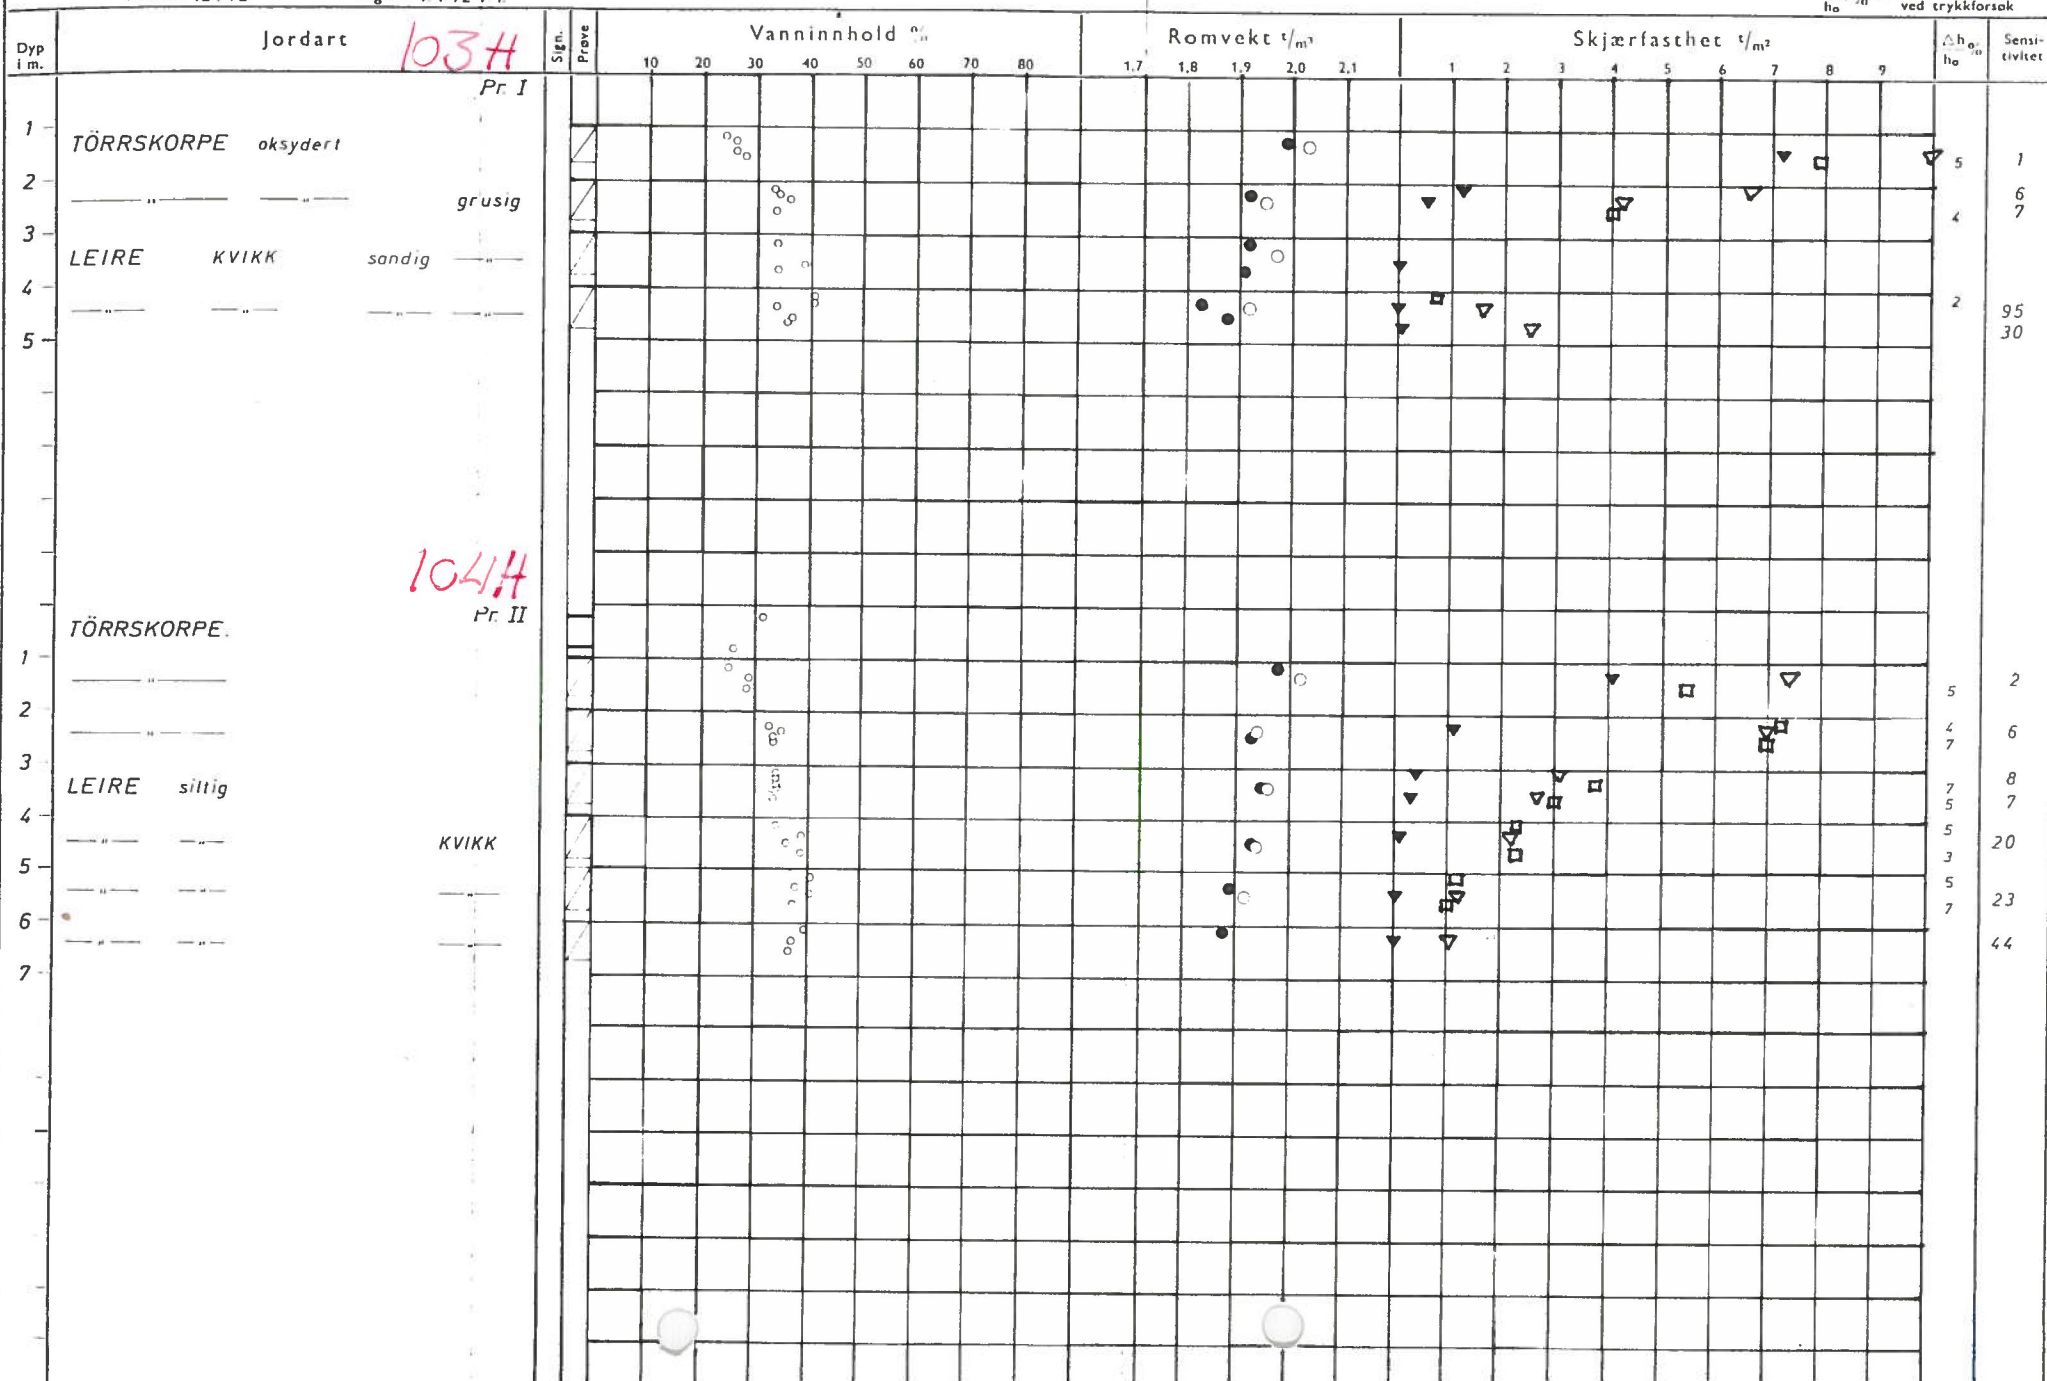

103H-104H

104H Pr. II

NOB6 I