OSLO KOMMUNE
GEOTEKNISK KONSULENTS KONTOR

BORPROFIL

Sted: Sjursøya, Oljehavna

Nr.: 7 Bilag: 3
Nivå: -12.6 Oppdr.: R-752
Pr. ϕ: 54mm Dato: Mai 66

TEGNFORKLARING

w = vanninnhold
w_L = flytegrense
w_p = utrullingsgrense
+ vingebor
⊙ enkelt trykkforsøk
▽ konusforsøk

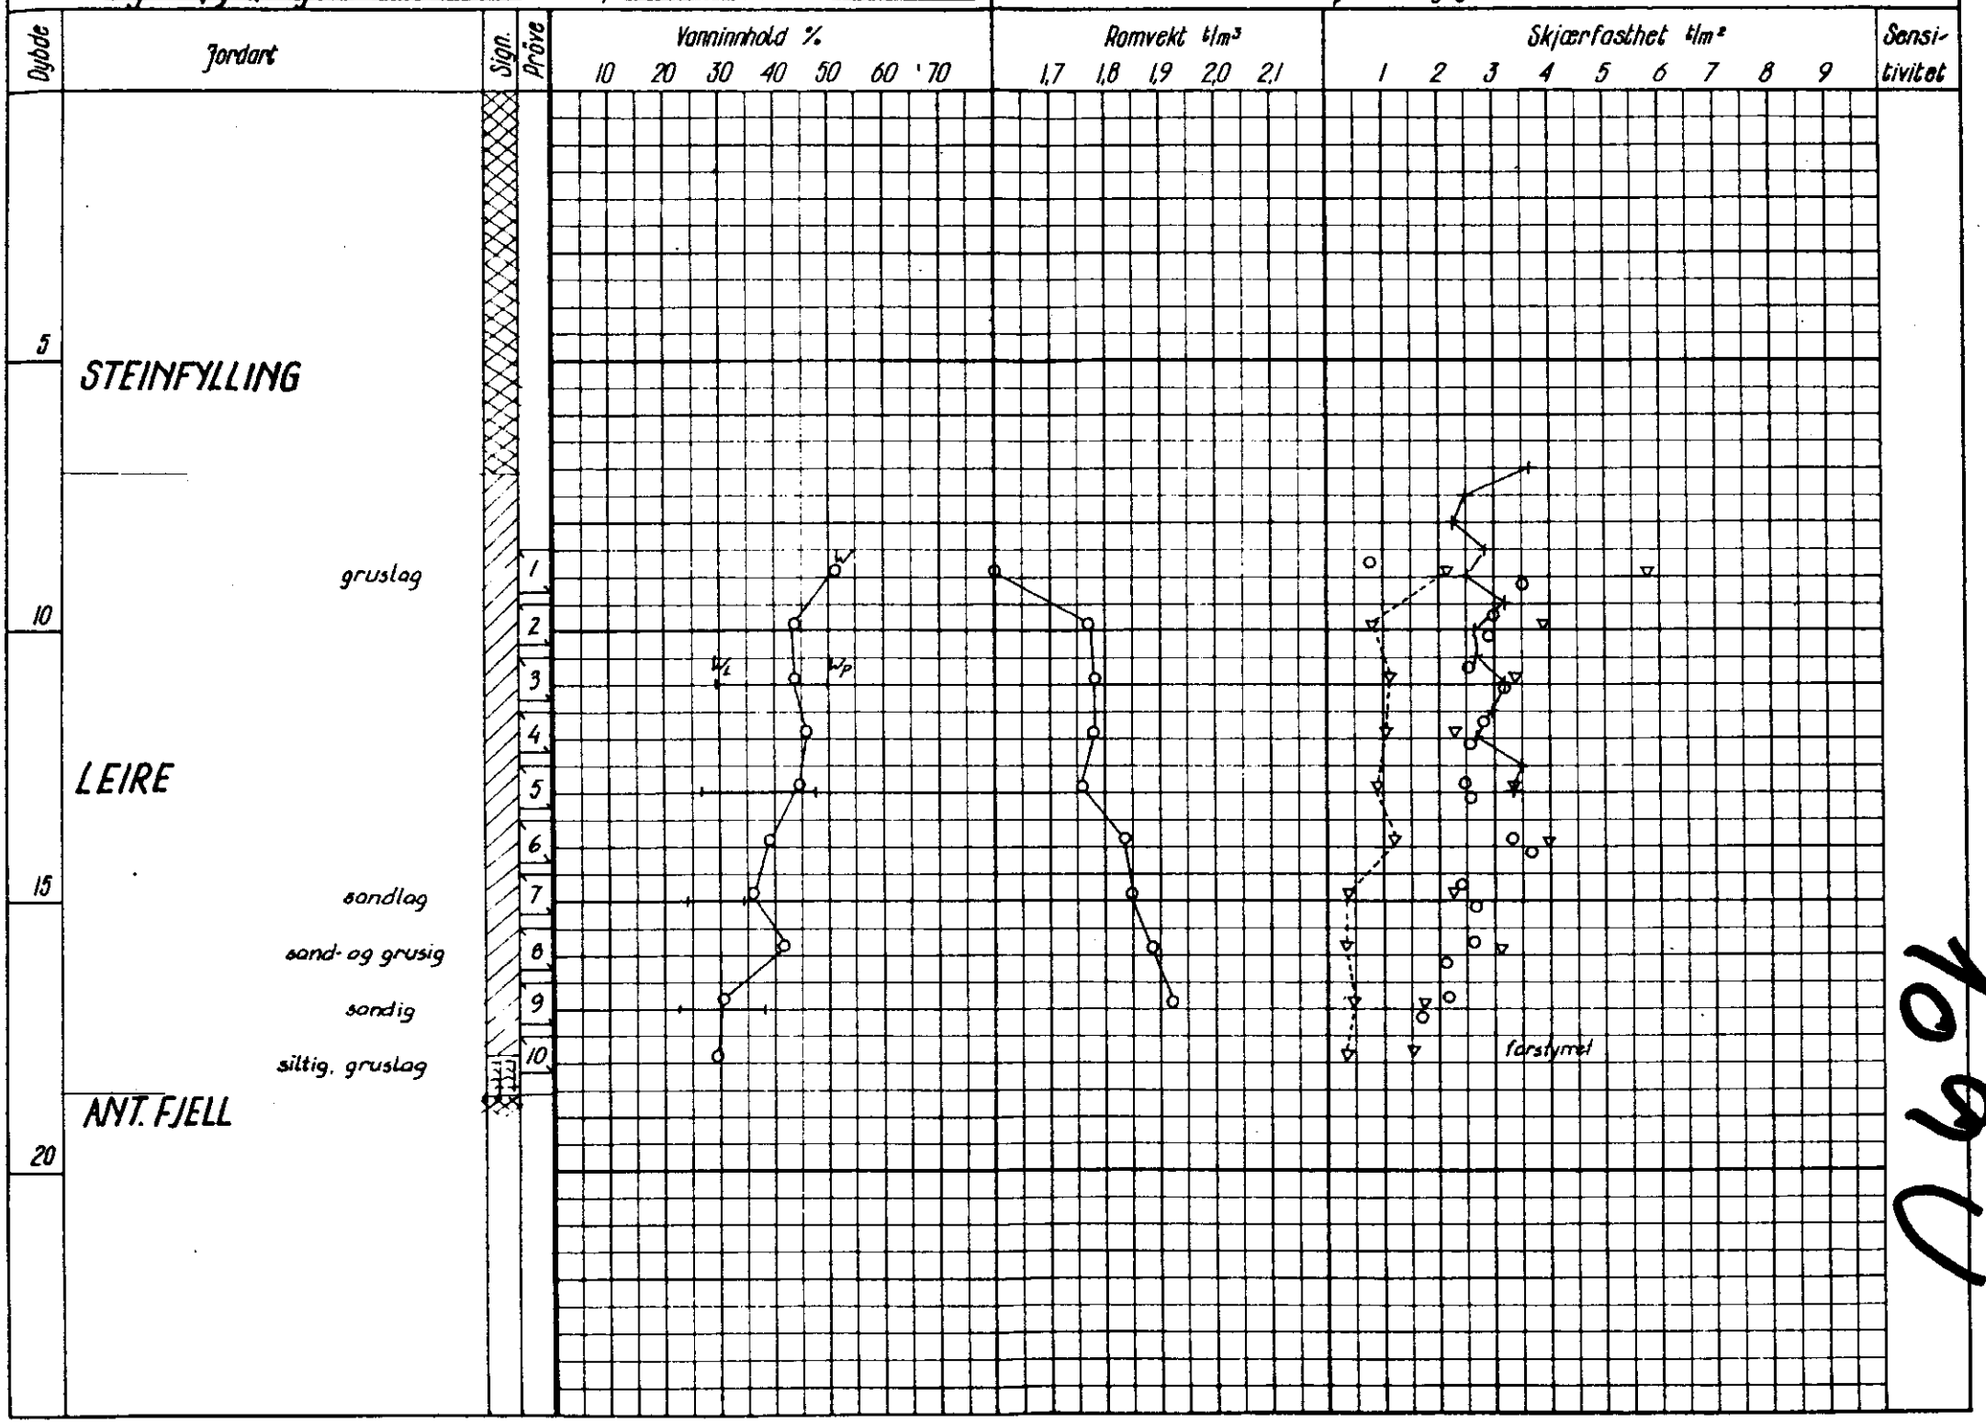

7 5 7 : 05

1090