

50: C 5 I

OSLO KOMMUNE

GEOTEKNISK KONSULENTS KONTOR

BORPROFIL

Sted: Sjursøya, Oljehavna

L: 7 Bilag: 3

Nivå: -12.6 Oppdr.: R-752

Pr. ϕ : 54 mm. Dato: Mai 66

TEGNFORKLARI,

w - vanninnhold


+ vingebor

w_c - flytegrense

○ enkelt trykksøk

w_u - utrullingsgrense

▽ konusforsøk

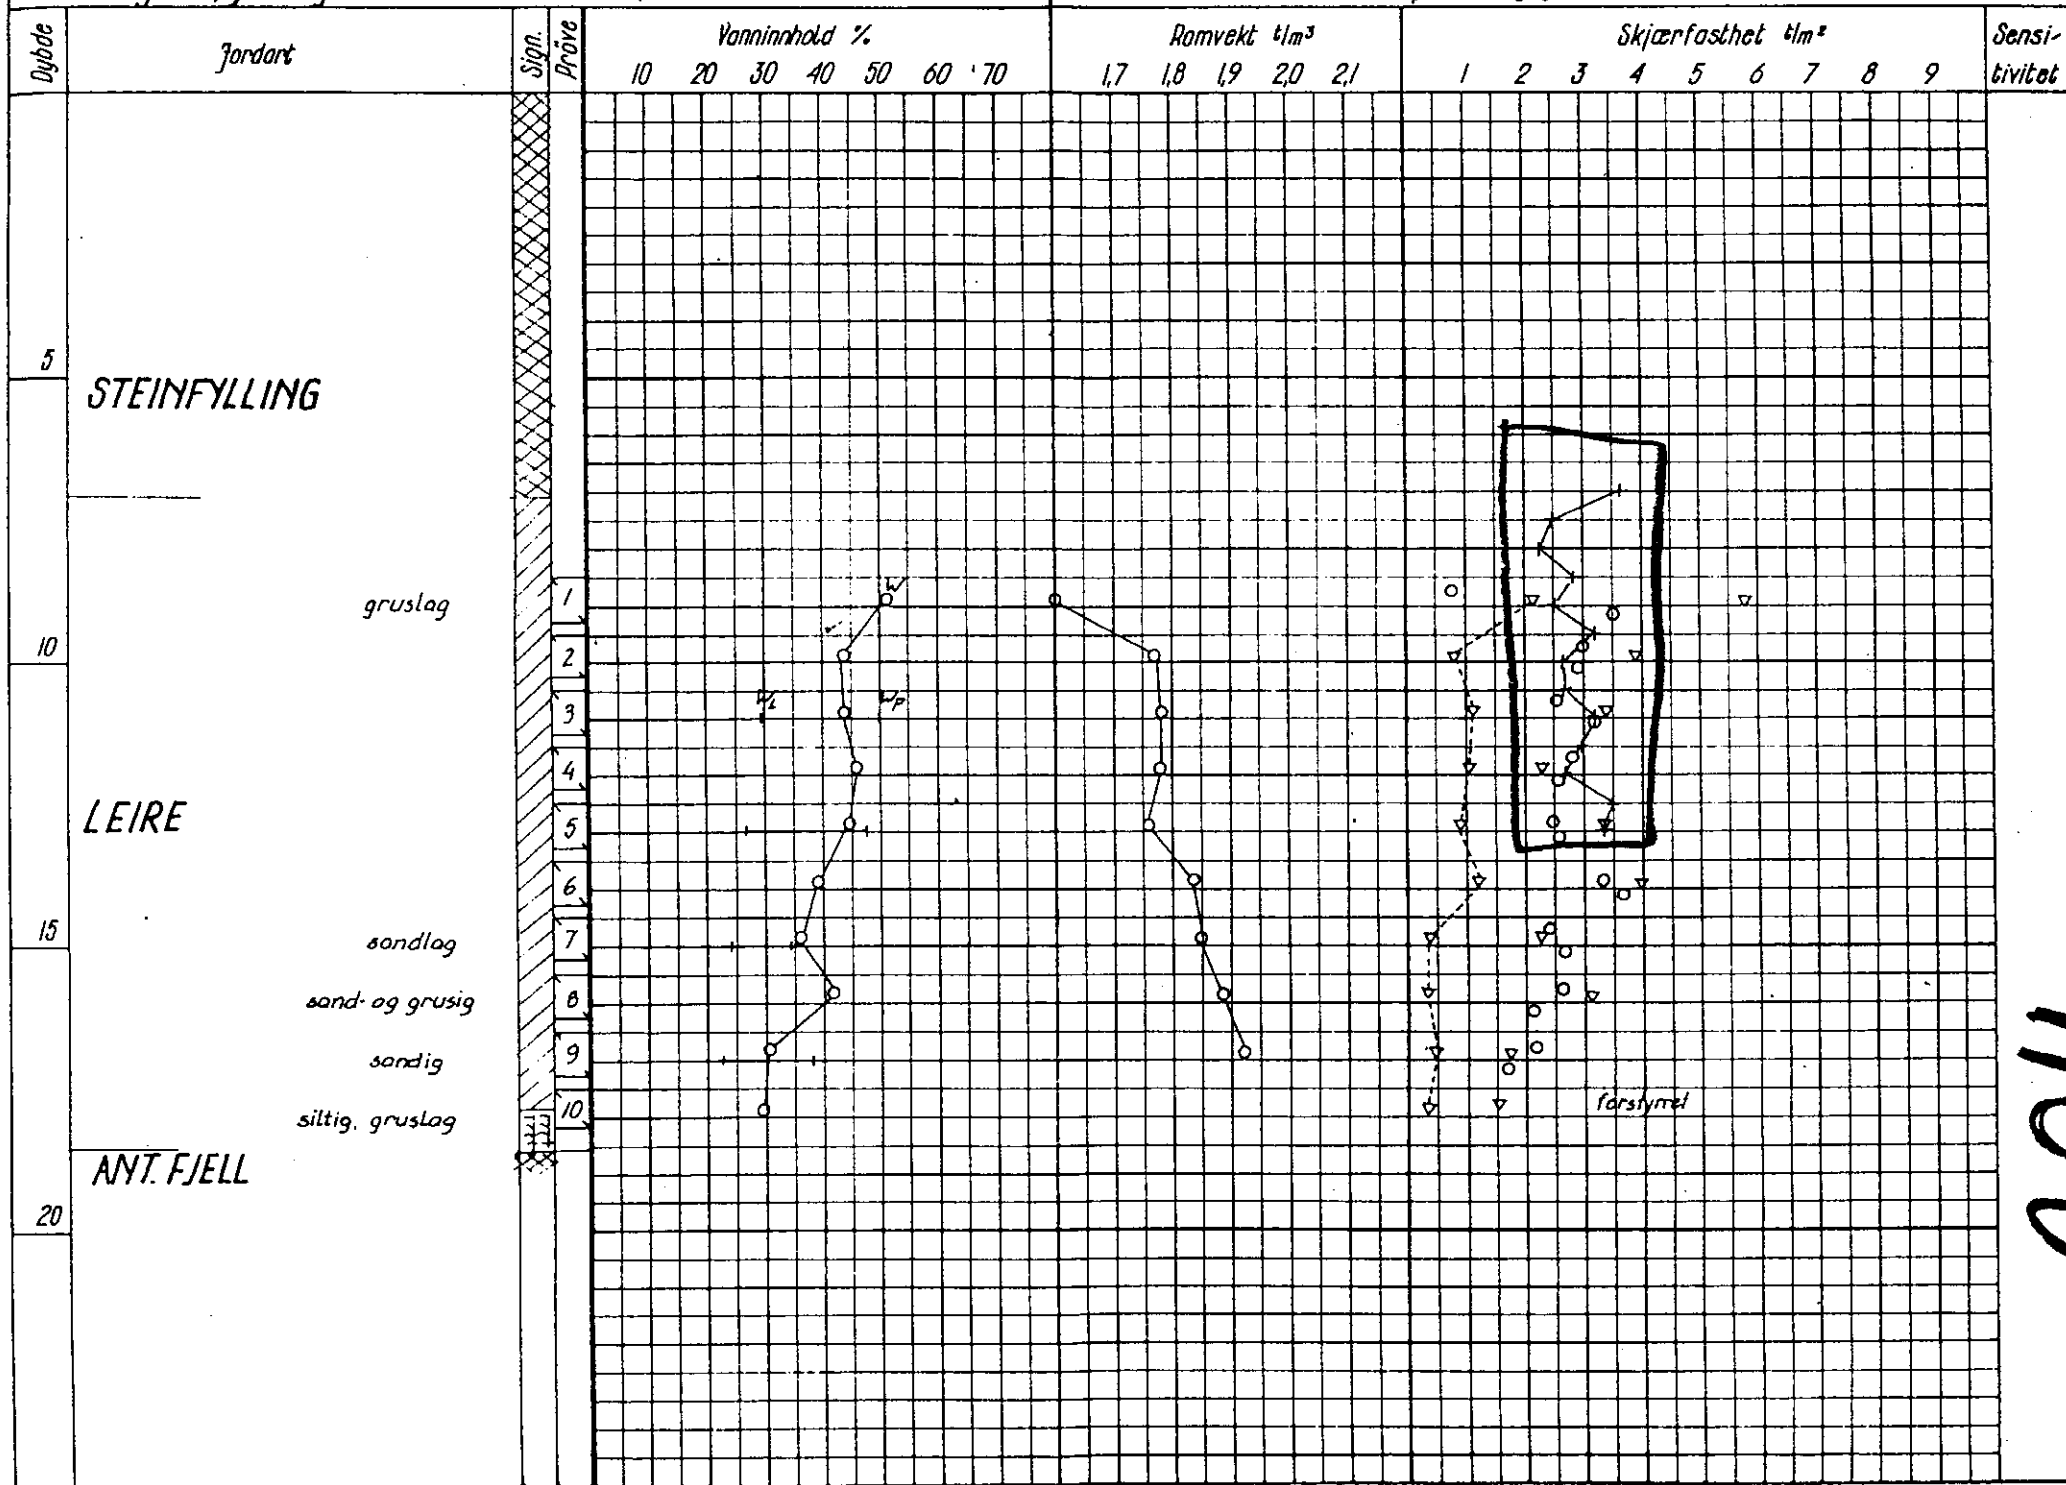

1100