

TS 7/8-98



Tilhører Undergrunnskartverket
Ikke fjernes

NSB

1013


Tunnel Öst-Vest, Abelhaugen

R-1013

NO:A1^{I,II}

OVERFÖRT TIL KARTPLATE

DATO: juni 74 SIGN: A. M. Le.

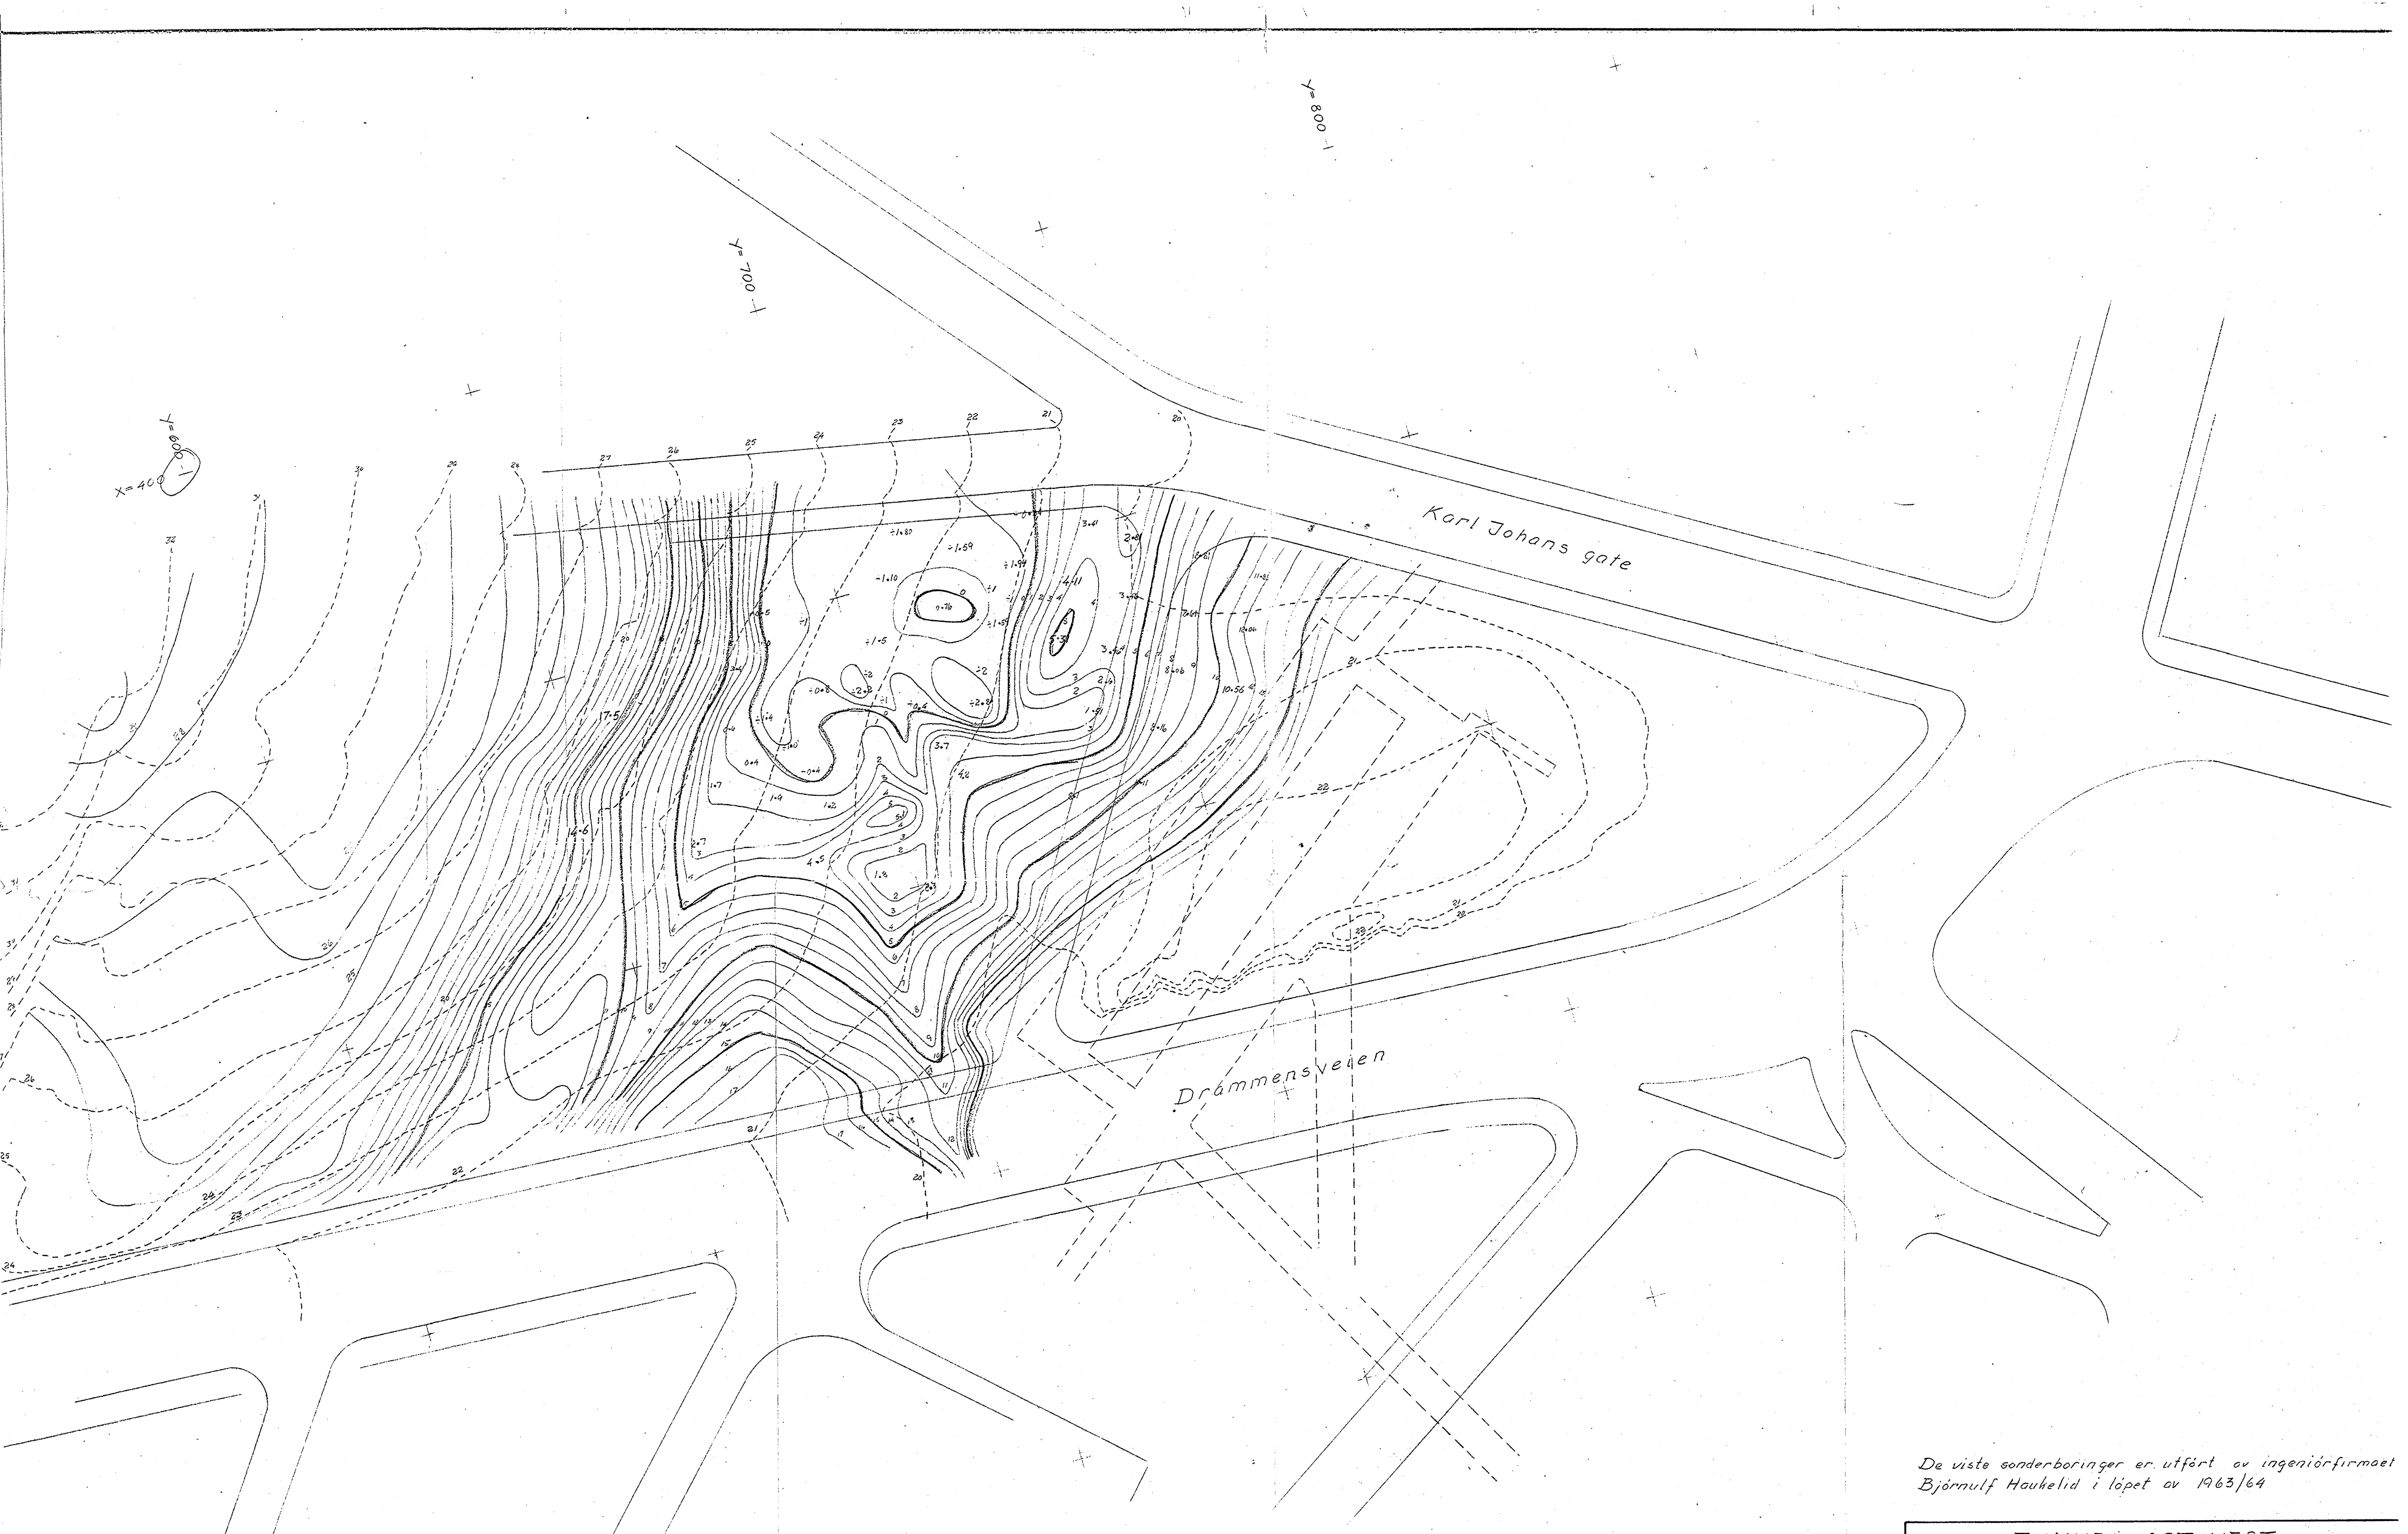

De viste sonderboringer er utført av ingeniørfirmaet Björnulf Haukelid i løpet av 1963/64

TUNNEL ØST-VEST	
Fjellkoter ved Abelhaugen	Målestokk 1:500
PLANKONTORET FOR OSLO SENTRALSTASJON	Tegn. G.T. 14/6-6
	Trac. Kfr.
Erstattet for:	
1013	
Erstattet av:	