

Haukelid

3577 19/88


Olav Ryes pl. ØST

Sofienbergt. 8-14

Grünersgt. 13

NO: C 2 I


88

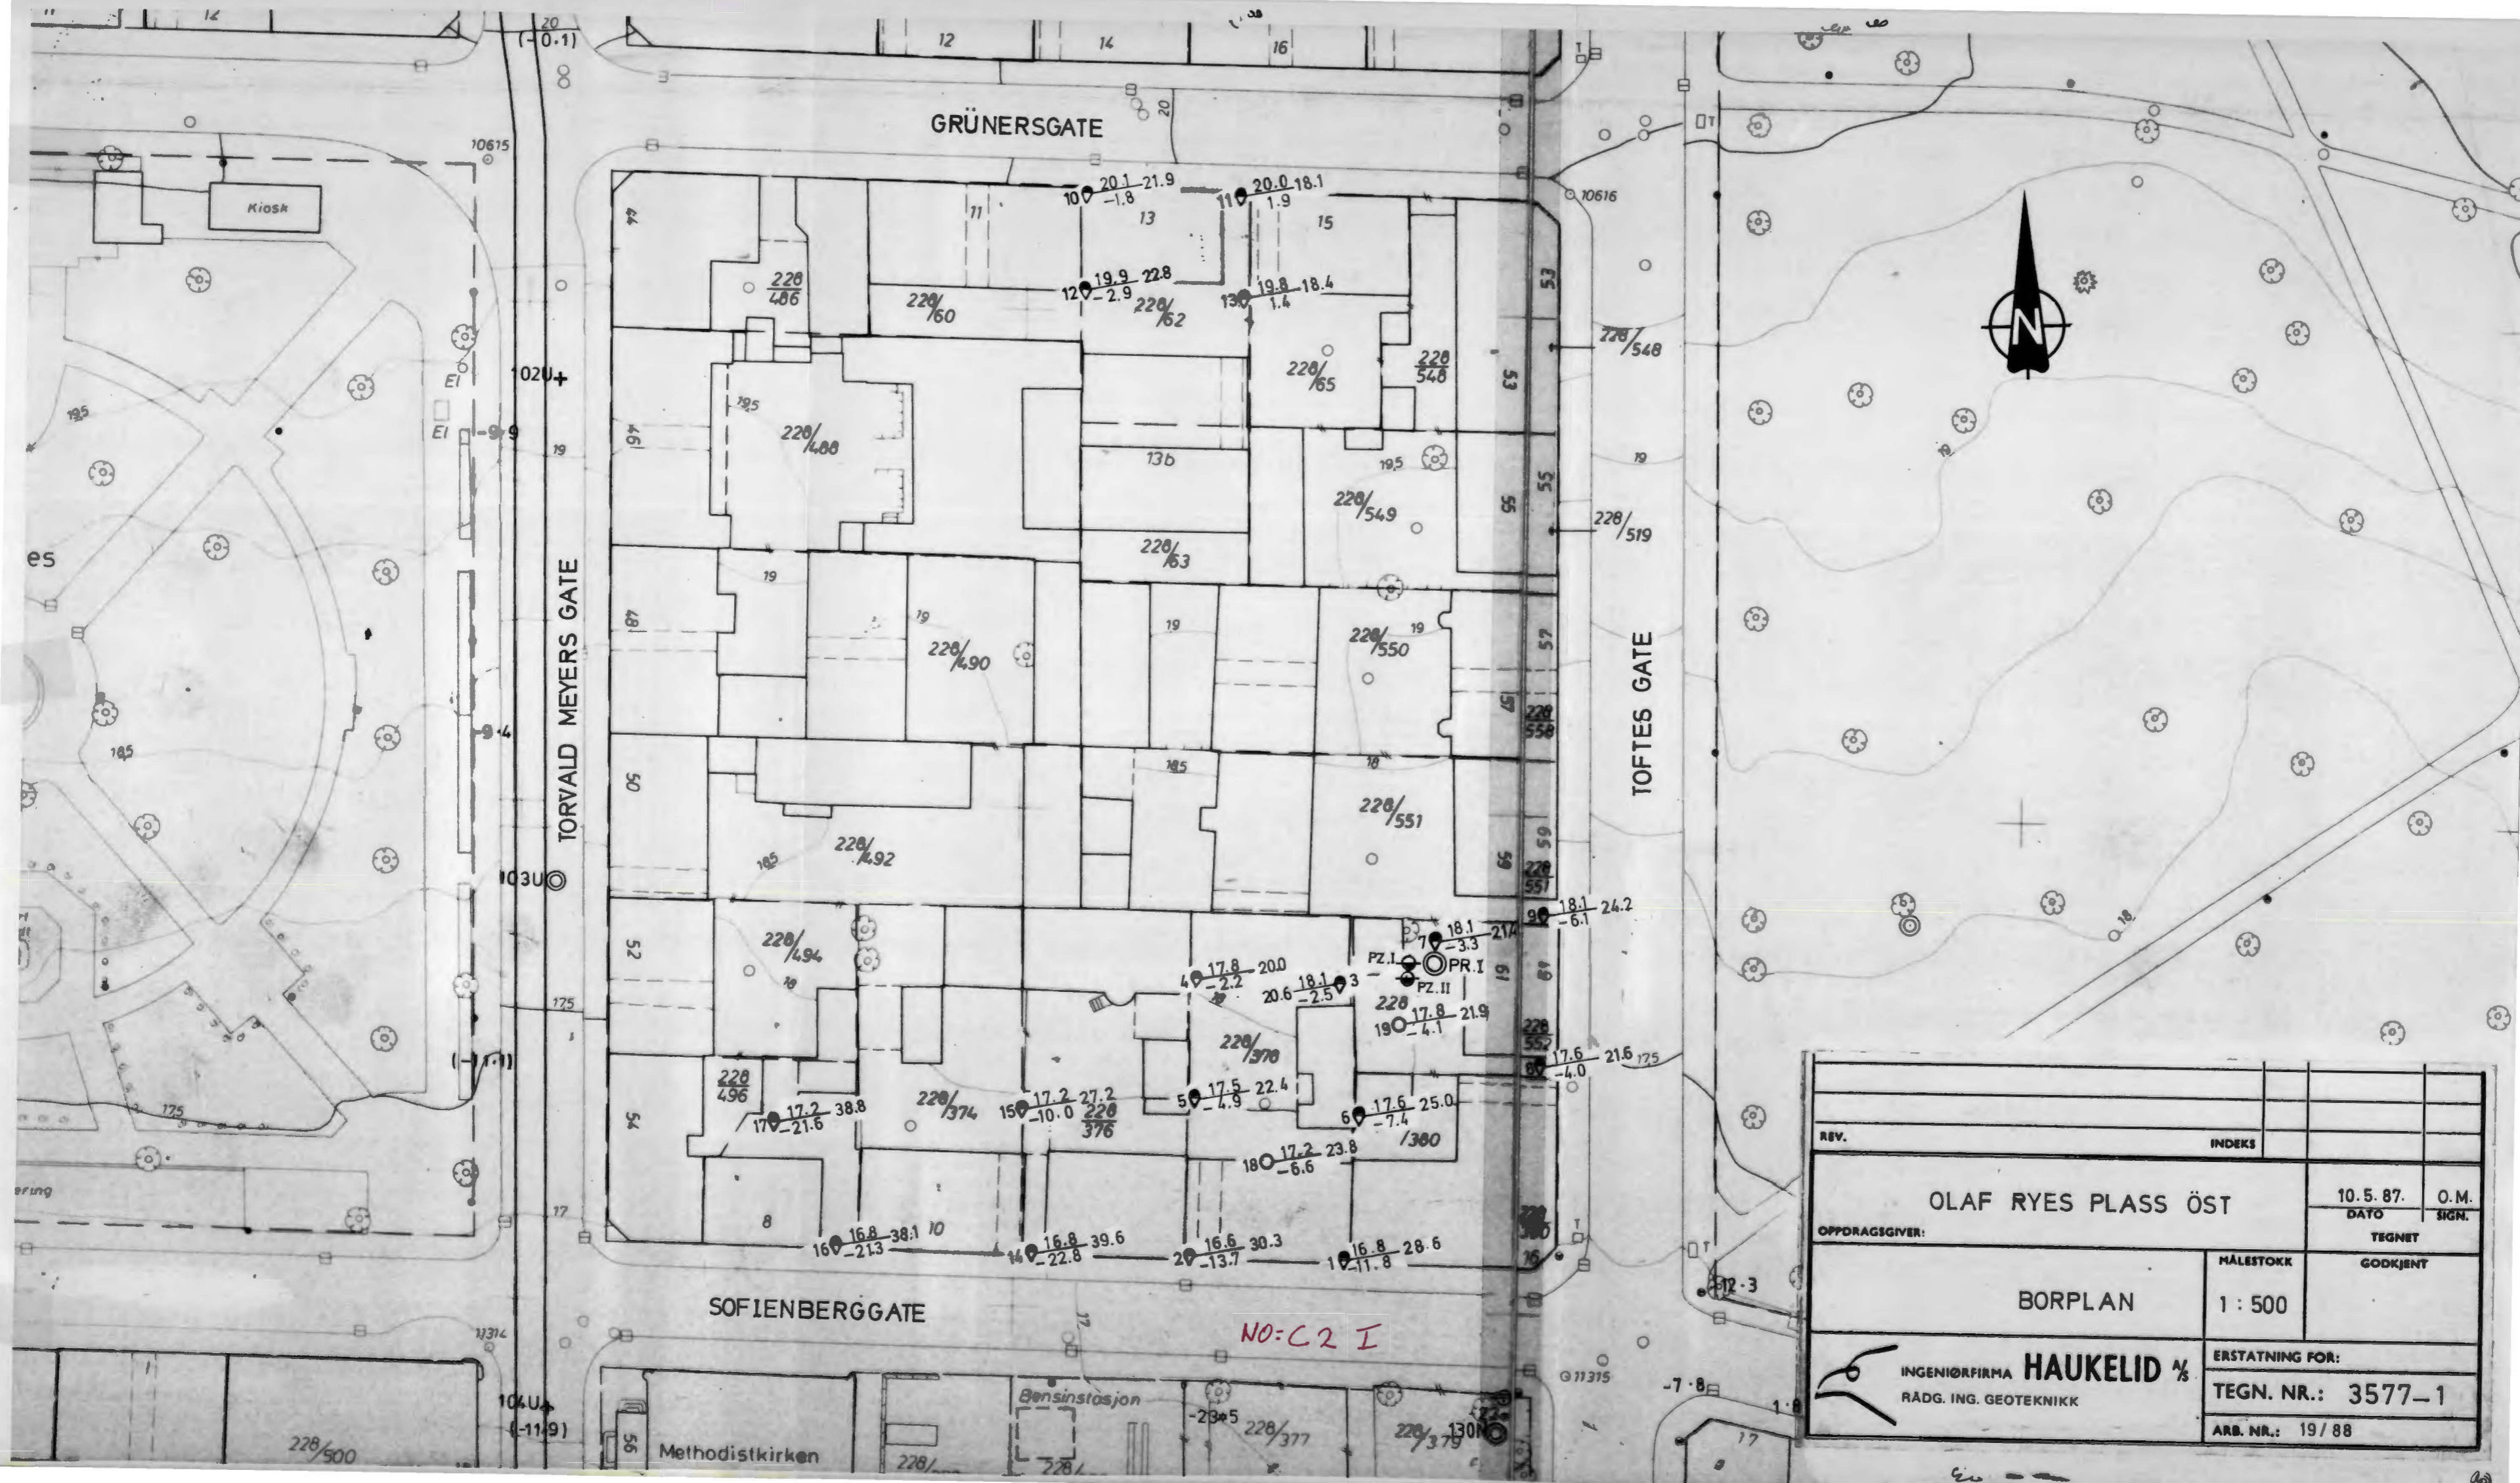


REV.	INDEKS		
OLAF RYES Plass ØST		10. 5. 87.	O.M.
OPPDAGSGIVER:		TEGNET	SIGN.
BORPLAN	MÅLSTOKK	GODKJENT	
	1 : 500		
INGENIØRFIRMA <b>HAUKELID</b> %		ERSTATNING FOR:	
RÅDG. ING. GEOTEKNIKK		TEGN. NR.: 3577-1	
		ARB. NR.: 19/88	

NO-C2 I



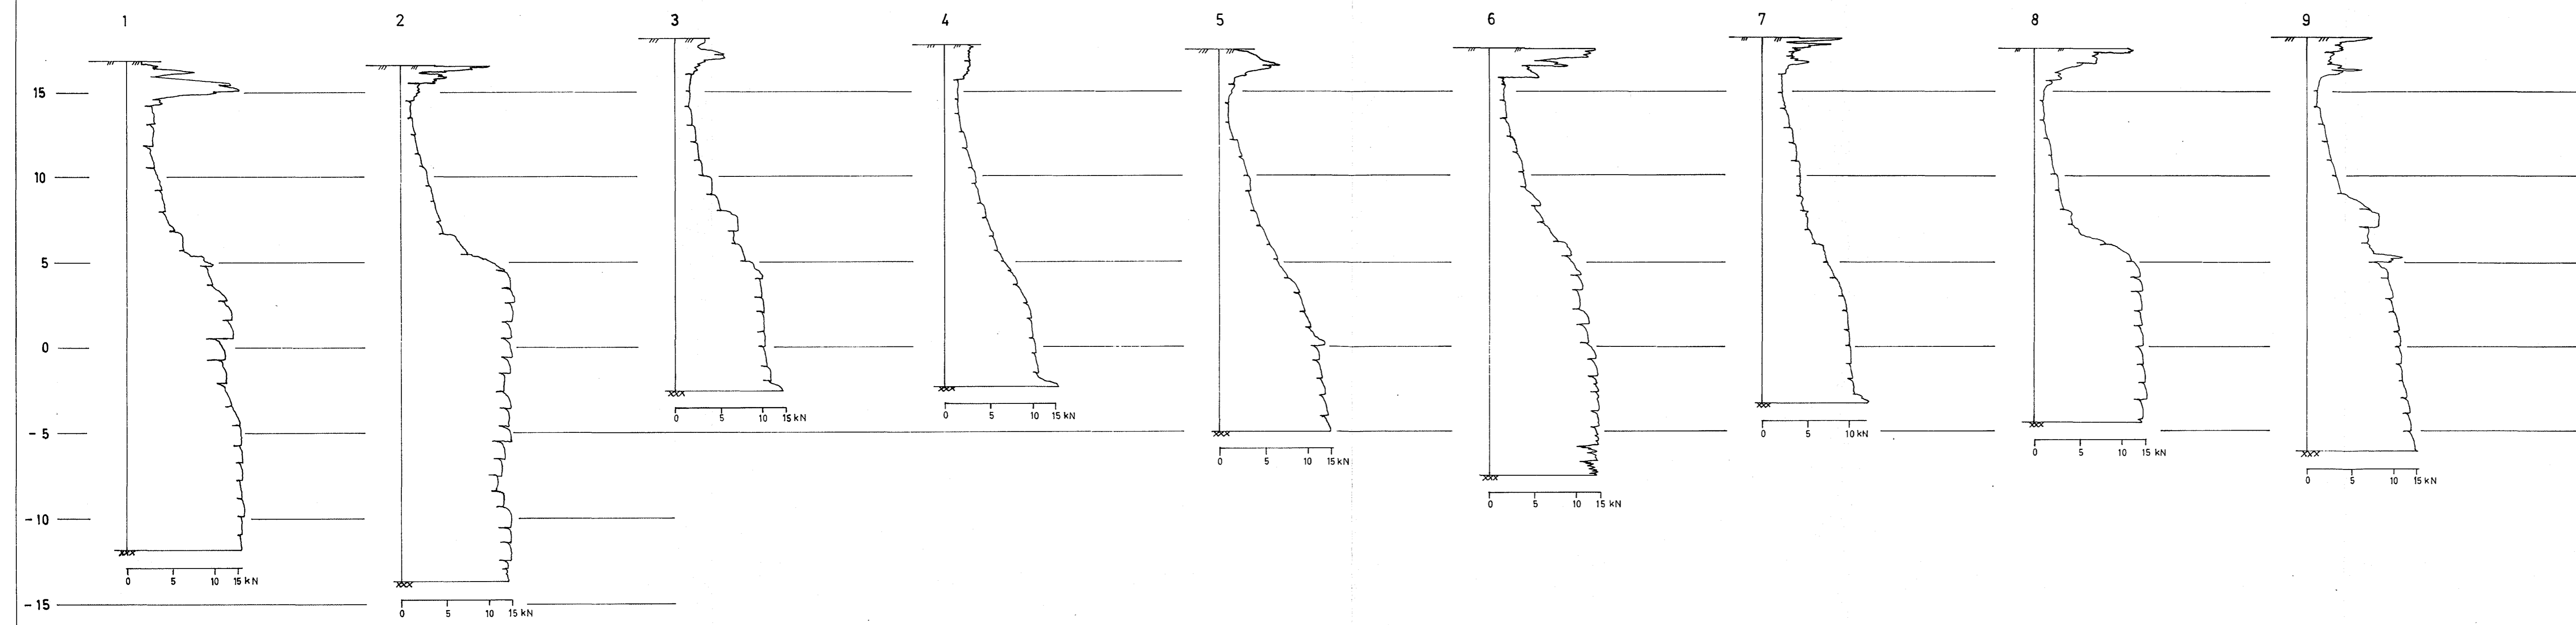

REV.	INDEKS		
OPPDRAAGSGIVER:		OLAF RYES Plass Öst	4. 5. 88. O.M. DATO SIGN.
Bordiagrammer		MÅLESTOKK 1 : 200	TEGNET GODKJENT
INGENIØRFIRMA <b>HAUKELID</b> AS GRUNNUNDERSØKELSER - OPPMÅLING		ERSTATNING FOR: TEGN. NR.: 3577 - 2 ARB. NR.: 19/88	

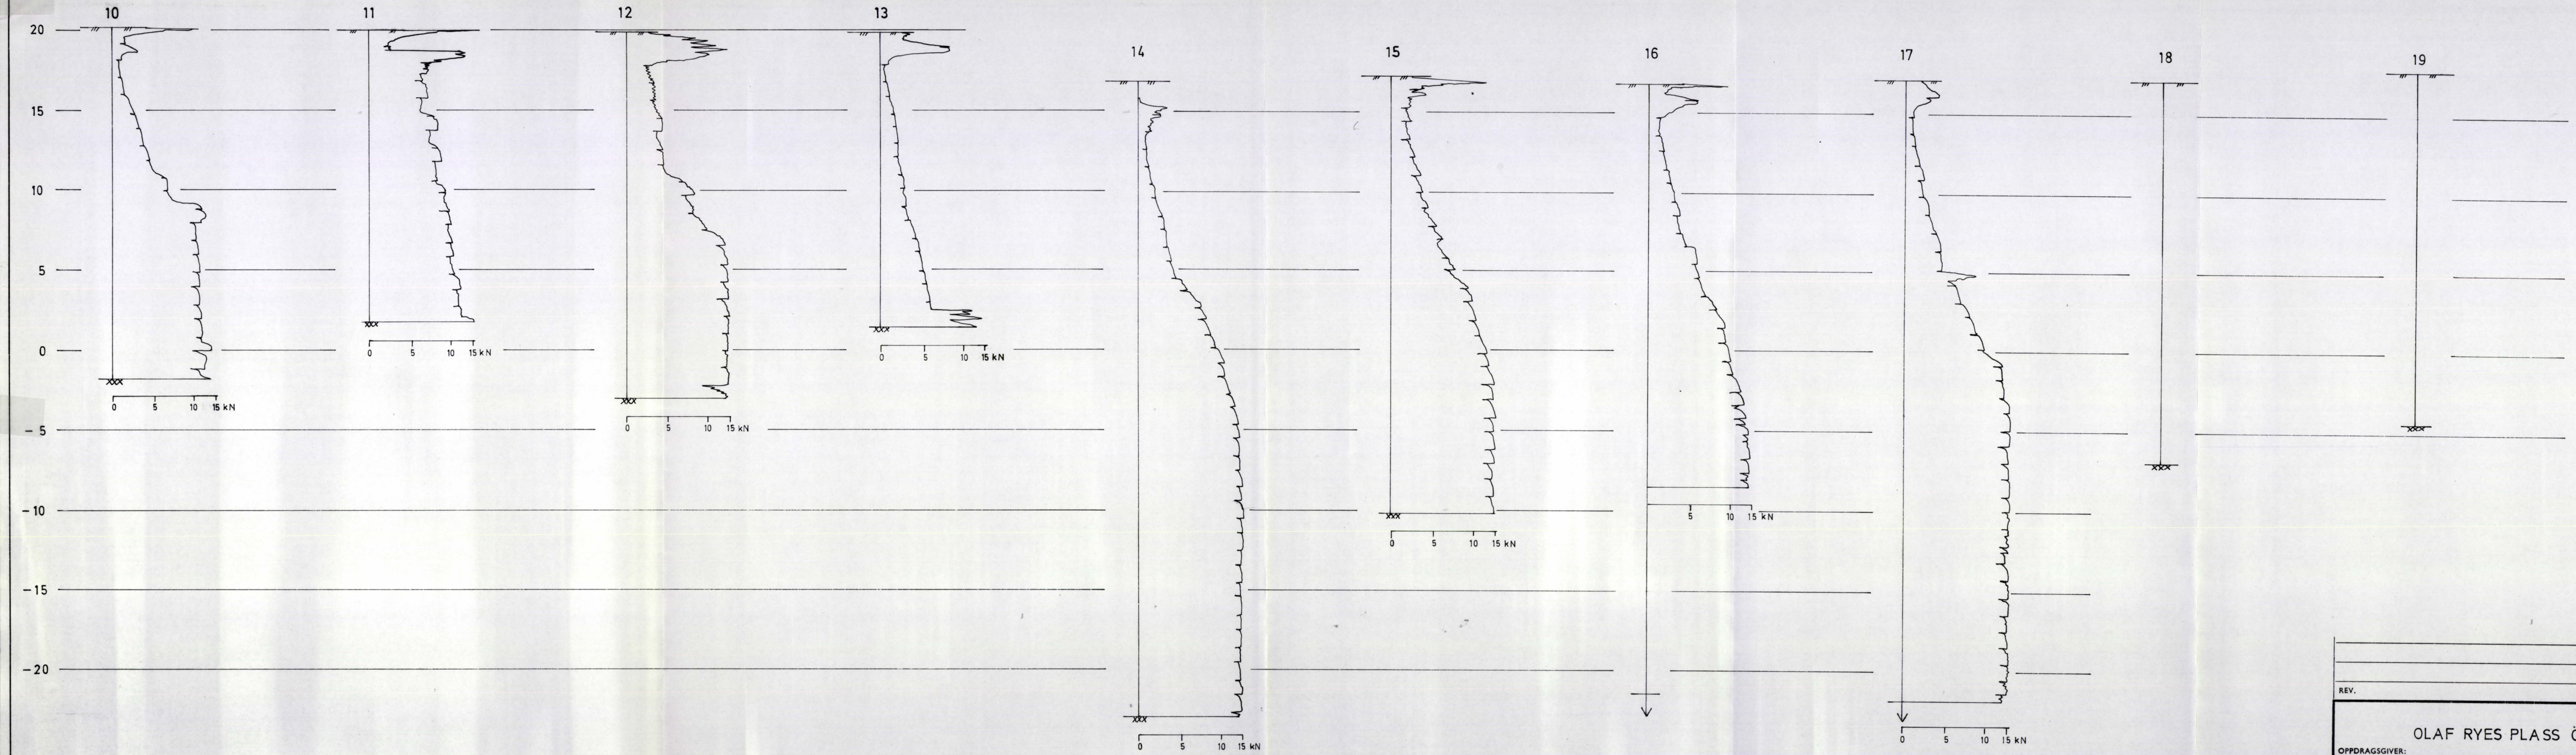

REV.	INDEKS		
OLAF RYES PLASS ÖST		5.5.88.	O.M.
OPPDRAAGSGIVER:		TEGNET	SIGN.
Bordiagrammer	MÅLESTOKK 1:200	GODKJENT	
INGENIØRFIRMA <b>HAUKELID</b> AS GRUNNUNDERSØKELSER - OPPMÅLING		ERSTATNING FOR: TEGN. NR.: 3577-3	
		ARB. NR.: 19/88	