NO A 2 IV

Tilhører Undergrundskartverket

Knoph

Uranienborgparke

NO A 2 IV

HEIMDAL HURTIGHEFTE
A 4

QUESFORT TIL KARTOTEKET
DATO: juni 1974 SIGN:

Uranienborgparken ..... NO A 2 IV

" , Tilfluktsrom. ..... NO A 2 IV

~~521.0X5~~
521.02 NOA 2 IV

Tabell over bordypder - fjell og terreng kote

Uranienborg parken:

Borhull nr.	Terreng Kote	Bor dypde	Fjell Kote.	Borhull nr.	Terreng Kote	Bor dypde	Fjell Kote
1	42.08	6.70	35.38	37	51.91	1.00	50.91
2	43.39	3.-	40.39	38	51.36	1.-	50.36
3	43.97	2.40	41.57	39	50.89	0.80	50.09
4	44.53	1.50	43.03	40	51.40	1.10	50.30
5	45.77	2.15	43.62	41	51.68	1.10	50.58
6	47.82	2.10	45.72	42	51.81	1.15	50.66
7	50.55	1.90	48.65	43	51.74	1.10	50.64
8	51.49	0.-	51.49	44	51.69	1.-	50.69
9	51.74	0.-	51.74	45	51.74	0.90	50.84
10	48.98	0.-	48.98	46	51.68	0.75	50.93
11	51.03	1.50	49.53	47	51.51	1.15	50.36
12	52.04	0.90	51.14	48	47.52	3.85	43.67
13	52.17	1.15	51.02	49	50.64	0.80	49.84
14	52.26	0.85	51.41	50	49.59	2.40	47.19
15	52.10	0.95	51.15	51	47.84	3.35	44.49
15a	51.38	0.95	50.43	52	46.10	3.35	42.75
16	50.37	1.10	49.27	53	51.24	0.90	50.34
16a	49.35	3.-	46.35	54	51.13	0.70	50.43
17	51.08	1.-	50.08	55	51.64	0.70	50.94
18	51.07	1.90	49.17	56	51.26	3.05	48.21
19	50.90	1.60	49.30	57	49.93	2.85	47.08
20	50.49	1.20	49.29	58	50.02	2.15	47.87
21	50.29	0.80	49.49	59	49.55	2.30	47.25
22	52.19	0.40	51.79	60	51.09	1.05	50.04
23	52.17	0.40	51.77	61	50.26	0.65	49.61
24	51.80	1.-	50.80	62	52.23	1.55	50.68
25	51.54	1.-	50.54	63	52.13	1.55	50.58
26	50.79	1.15	49.64				
27	52.27	1.25	51.02				
28	52.26	0.50	51.76				
29	52.34	0.50	51.84				
30	52.17	0.75	51.42				
31	51.34	1.10	50.24				
32	50.67	2.-	48.67				
33	52.29	0.80	51.49				
34	52.34	0.70	51.64				
35	52.30	0.75	51.55				
36	52.29	0.90	51.39				

Oslo 12/6 - 52

3 b

ING. A. KNOPH
Oppmåling - grunnboring

L. Tw. Aaker

Profiler M=1:200

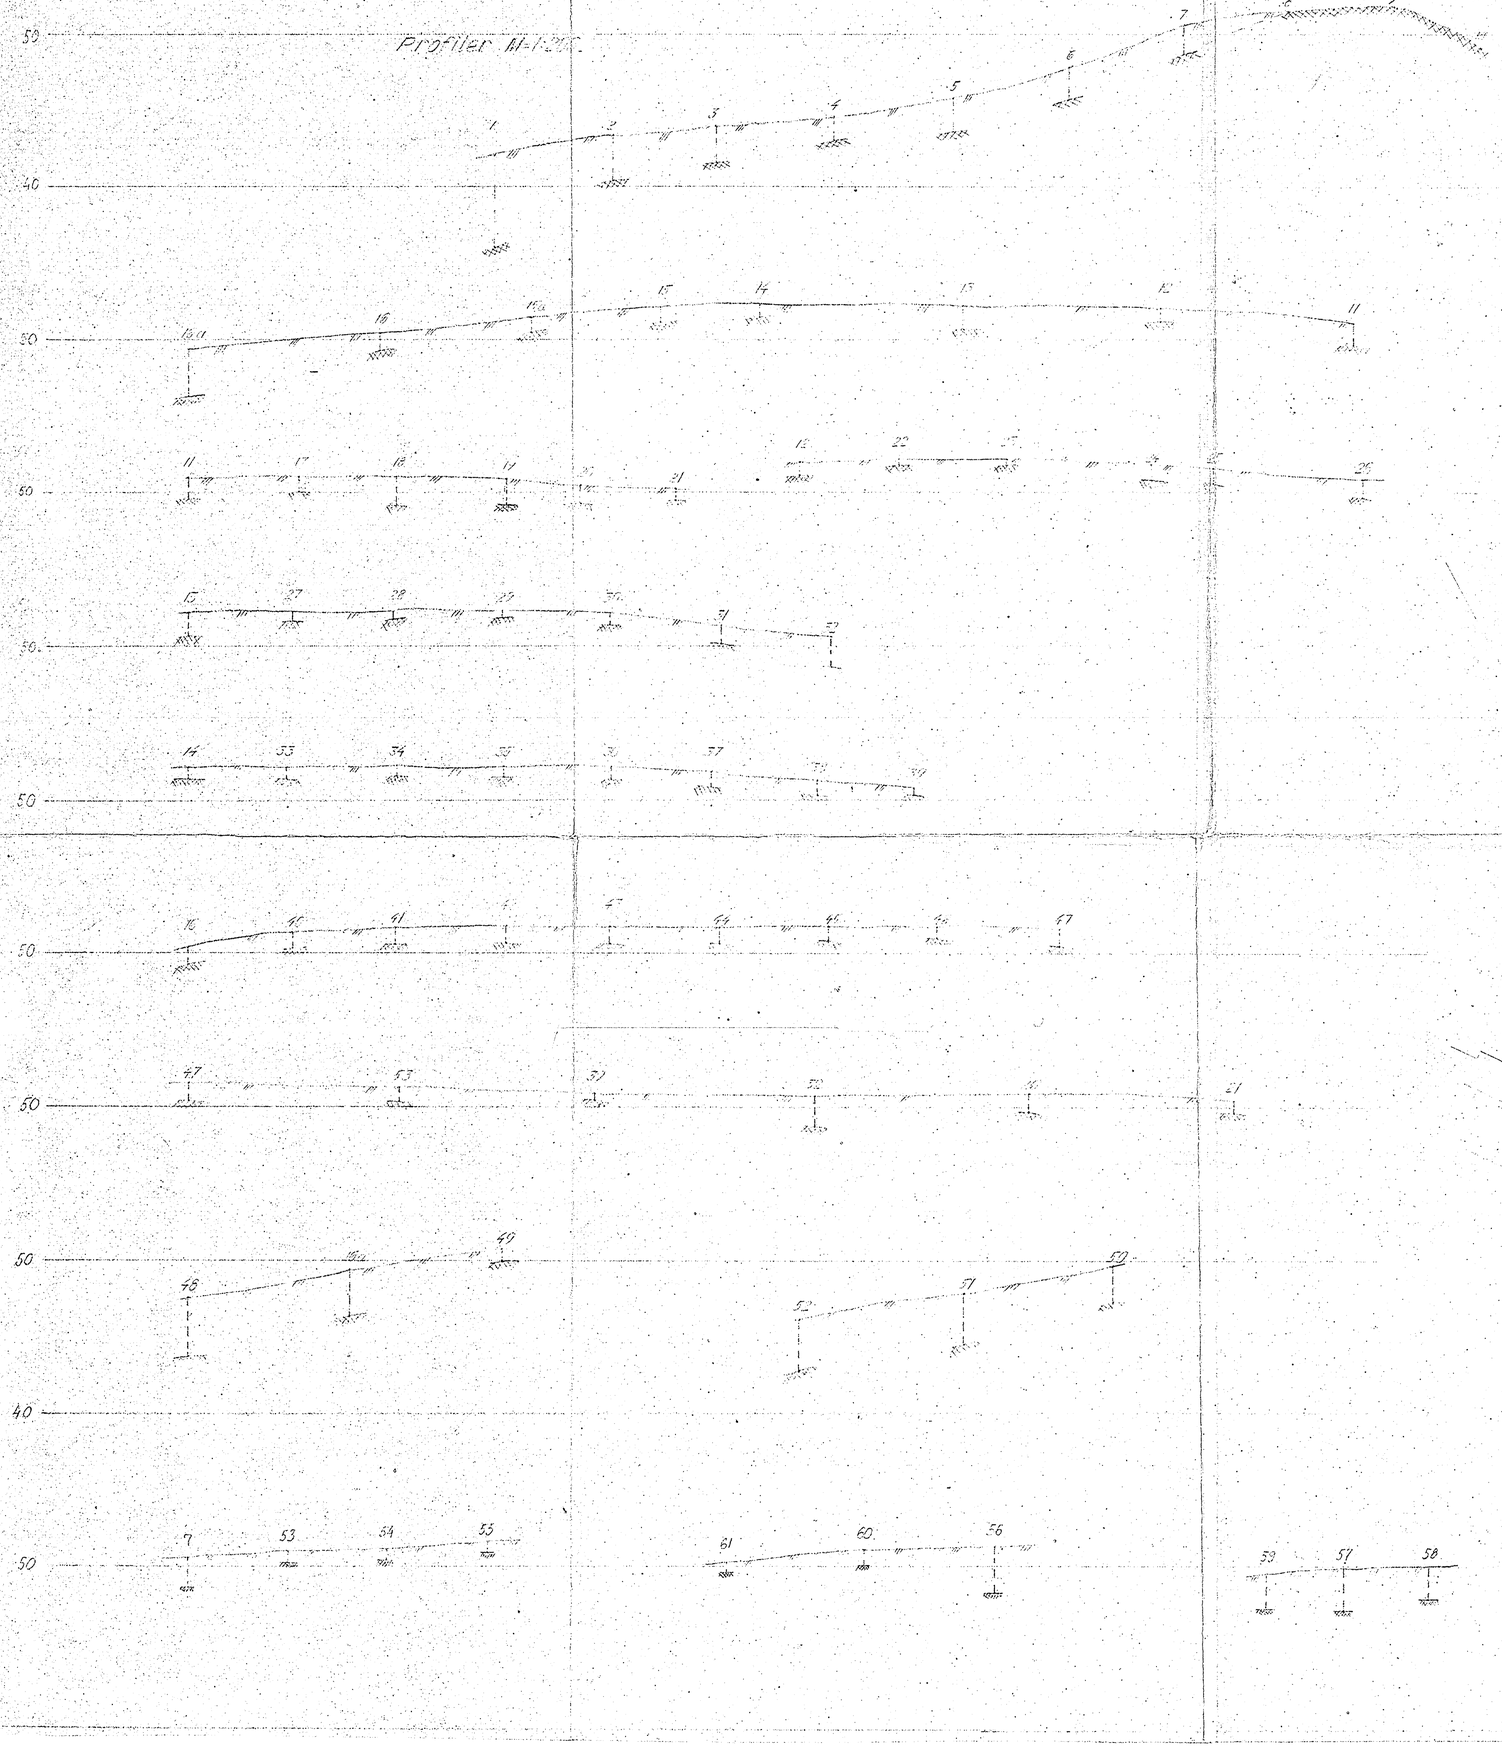

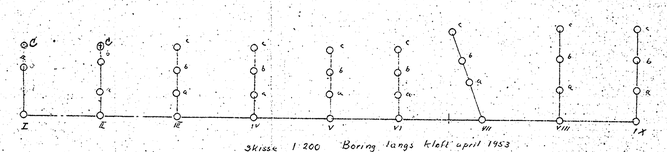

Skisse 1:200 Boring langs kloft april 1953

Situasjon M=1:500

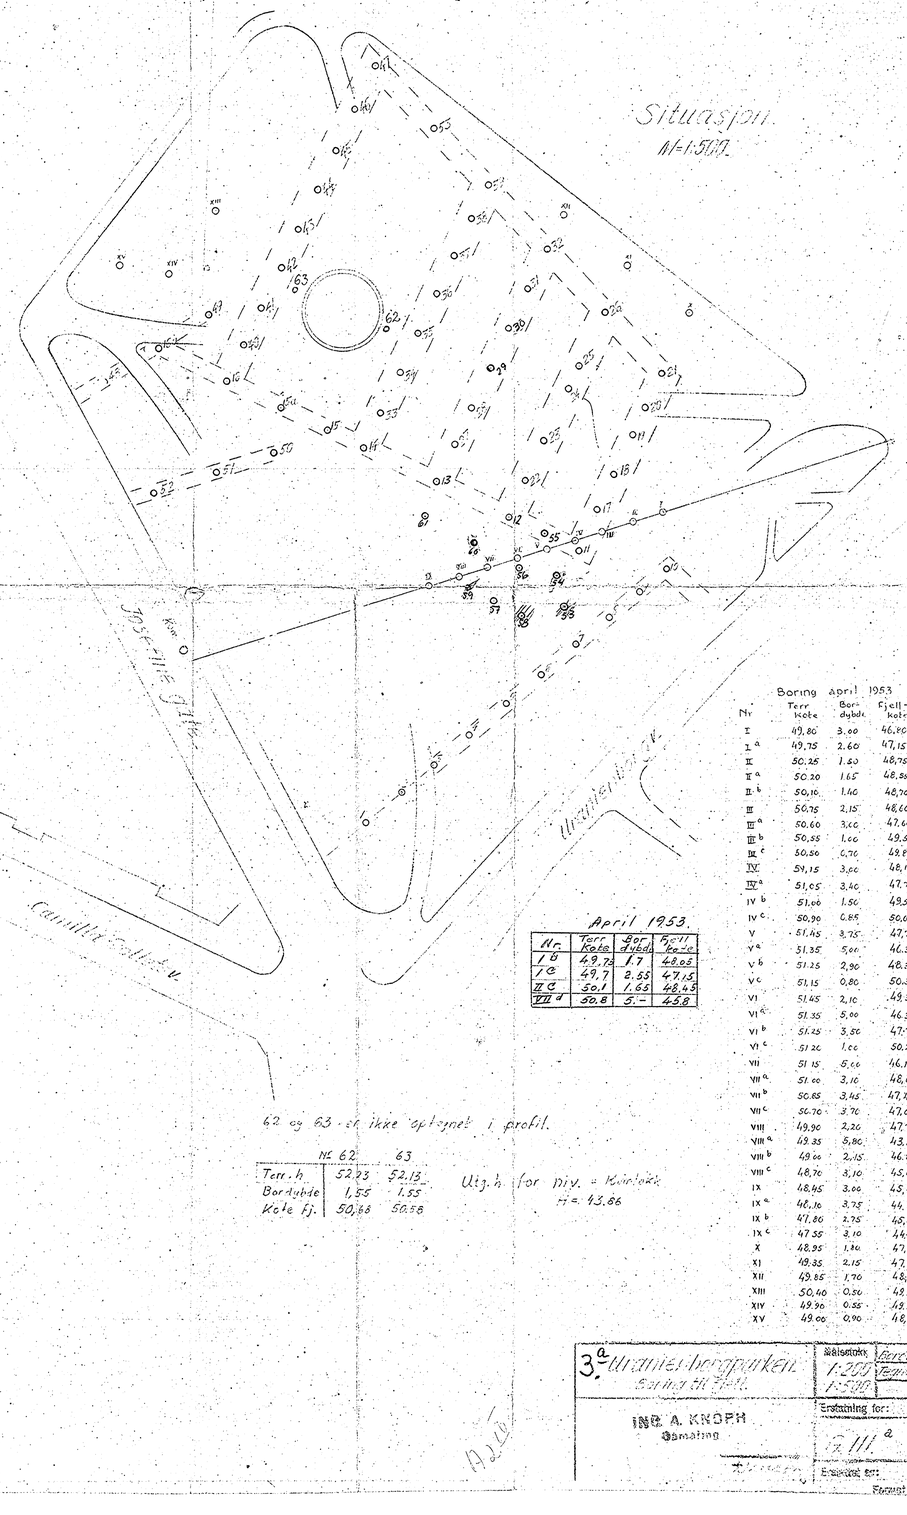

62 og 63 er ikke opptegnet i profil.

Nr.	62	63
Terr. h.	52,93	52,13
Bordybde	1,55	1,55
Kote fj.	50,68	50,58

Utg.h for niv. = Kvinlokk H = 43.66

April 1953.

Nr.	Terr kote	Bor dybde	Fjell kote
I B	49,72	1.7	48,02
I C	49,7	2.55	47,15
II C	50,1	1,65	48,45
VIII d	50,8	5.-	45,8

Boring April 1953

Nr	Terr kote	Bor-dybde	Fjell-kote	
I	49,80	3.00	46,80	
I a	49,75	2.60	47,15	
II	50,25	1.50	48,75	
II a	50,20	1.65	48,55	
II b	50,10	1.40	48,70	
III	50,75	2,15	48,60	
III a	50,60	3,00	47,60	
III b	50,55	1,00	49,55	
III c	50,50	0,70	49,80	
IV	54,15	3,00	48,15	
IV a	51,05	3,40	47,75	
IV b	51,00	1,50	49,50	
IV c	50,90	0,85	50,05	
V	51,45	3,75	47,70	
V a	51,35	5,00	46,35	skrå fjell
V b	51,25	2,90	48,35	
V c	51,15	0,80	50,35	
VI	51,45	2,10	49,35	
VI a	51,35	5,00	46,35	
VI b	51,25	3,50	47,75	
VI c	51,20	1,00	50,20	
VII	51,15	5,00	46,15	steinr?
VII a	51,00	3,10	48,00	
VII b	50,85	3,45	47,40	
VII c	50,70	3,70	47,00	
VIII	49,90	2,20	47,70	
VIII a	49,35	5,80	43,55	
VIII b	49,00	2,15	46,85	
VIII c	48,70	3,10	45,60	
IX	48,45	3,00	45,45	ikke fjell
IX a	48,10	3,75	44,35	
IX b	47,80	2,75	45,05	
IX c	47,55	3,10	44,45	
X	48,95	1,80	47,15	
XI	49,35	2,15	47,20	
XII	49,85	1,70	48,15	
XIII	50,40	0,80	49,60	
XIV	49,90	0,55	49,35	
XV	49,00	0,90	48,10	

3.a Ullevålsveien Camilla Collett

INGE. A. KNOPH
Gamating

Målestokk: 1:200 / 1:500 — Kartet G.K. — Terr. kote — Niv. c

Erstatning for:

Tegn. nr. III a

Erstattet av:

Format A

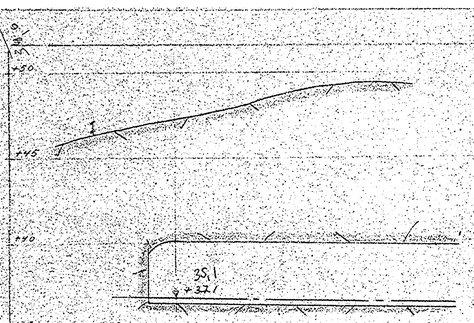

Snitt X-X 1:200

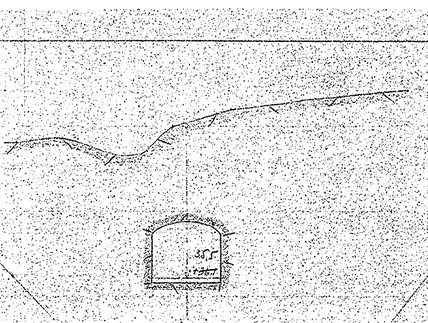

Snitt Z-Z 1:200

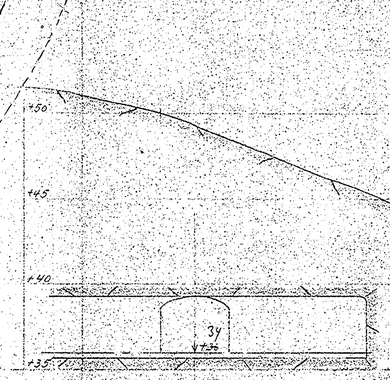

Snitt y-y 1:200

Holtegaten

Uranienborgveien

Josefine gate

Uranienborgparken	Målestokk 1:200	Tegn. L.H.	5/5-53
Fjellkoter		Tegn:	
		Kfr.	
OSLO KOMMUNE SIVILFORSVARSKONSULENTEN	Erstatning for: S-225		
	Erstattet av:		

Uranienborg Terrasse.

Uranienborgveien

Josefines gate.

Oscars gate

Josefine gate

Holtegaten.

Målestokk 1:1000

Equidistanse for - delnis meter

Koter i fot etter kart av 1857

NO A 4

NO A 2 IV

Tilfluktsrom under Uranienborgparken Skisse med gammelt terreng	1:1000 — 13/6-53
OSLO VEIVESEN Konstruksjons- og Bygningsavdelingen Oslo den 13-4-53	20/53