

GEOTEAM

G-890


Boligblokker vest for nye Ammerudveg

Ammerud

NO: L10 L9

*438

4 400 Y 4 500 Y 4 600 Y 4 700 Y 4 800 Y 5 550 X

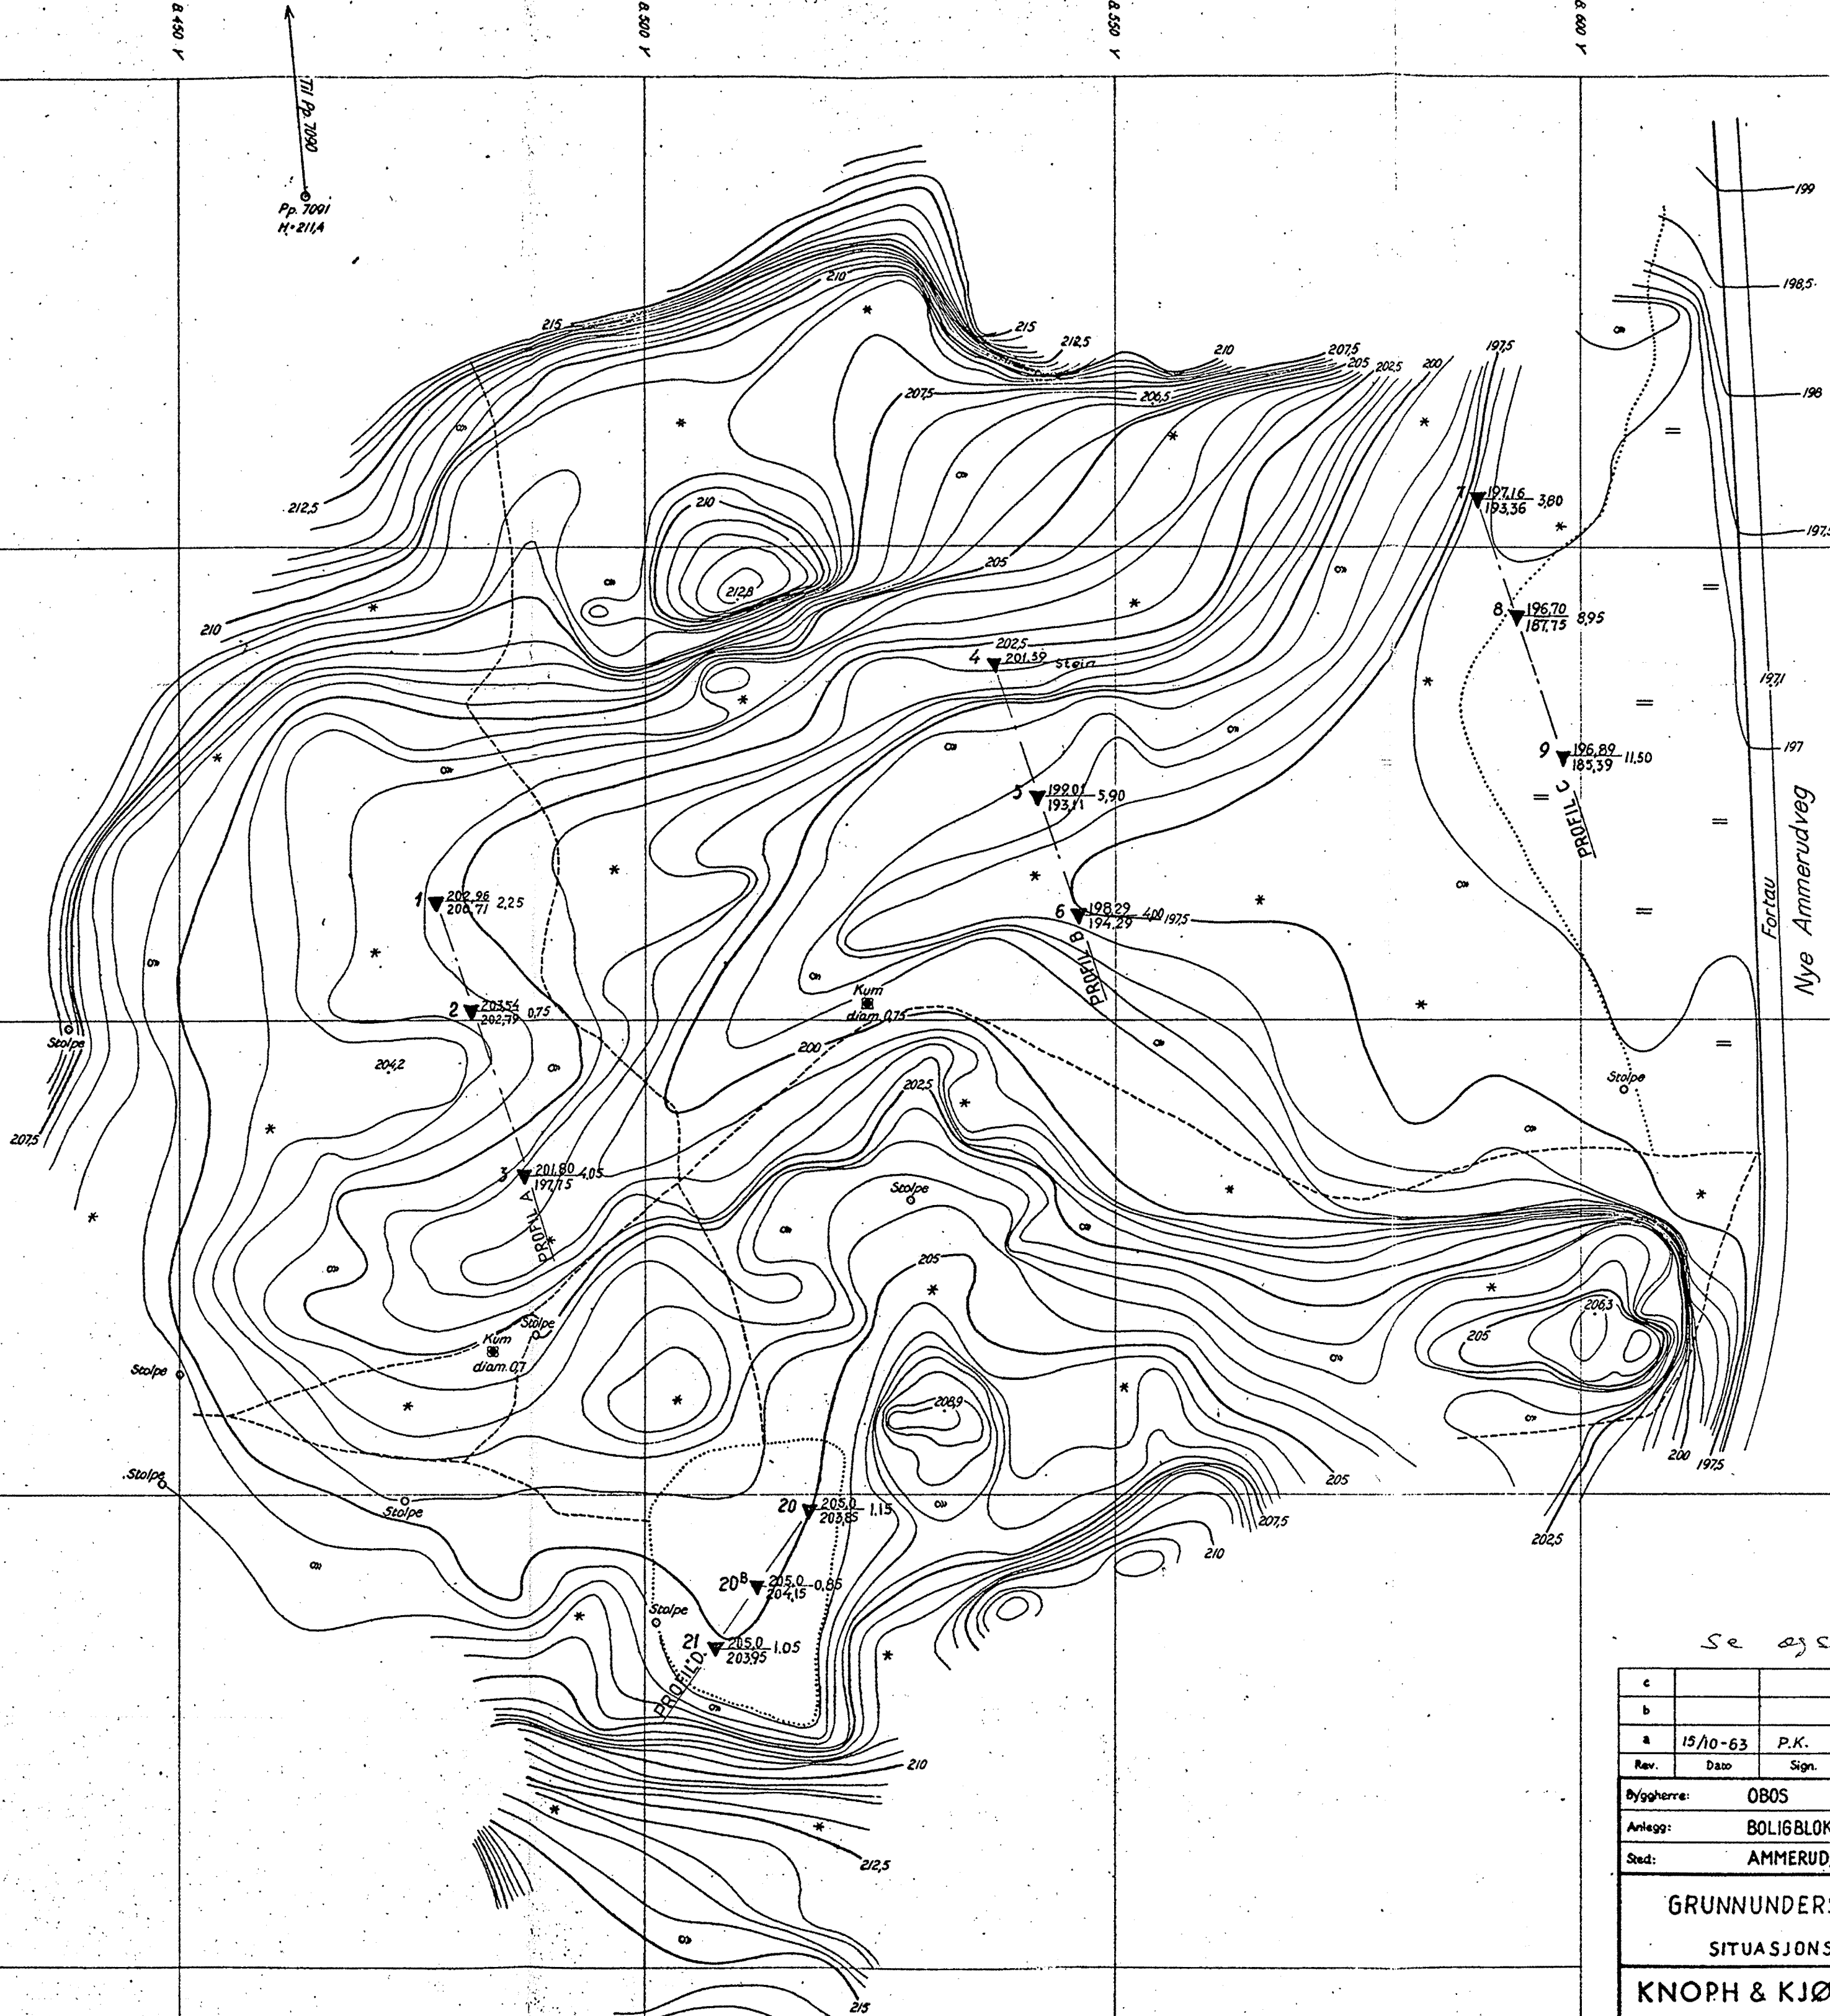

N
L 10
L 9

Se også Gretean G 1066

c			
b			
a	15/10-63	P.K.	
Rev.	Dato	Sign.	
Byggherre: OBOS			
Anlegg: BOLIGBLOKKER VEST FOR NYE AMMERUDVEG			
Sted: AMMERUD, OSLO.			
GRUNNUNDERSØKELSE		Målestokk	Målt AM juli-63
SITUASJONSKART		1:500	Bereg. GK aug-63
		Ekv.d. 1/2m	Trac. TF 10.okt.-63
KNOPH & KJØLSETH A/S		Kfr.	
KIRKEVN. 71 - HASLUM - TEL. 53 15 80		Tegn. nr. G-890-2	