

*SO: B1

118

Akersgt. - Øvre Slotsgt. - Nedre Slotsgt.

Prinsensgt. - Tollbugt.


GRUNDBORINGSKART

FOR KVARTALERNE

AKERSGATEN-NEDRE SLOTSGATE, PRINSENSGATE-TOLDBOD GATEN.

M. 1:200. Fø. 1 m.

Sorte tal angir fjuldeti hølehöid.
" i parentes, usikre høringar.
Røde tal angir terranghöiden.
Hølehöiderna ref. sig til byens 0.

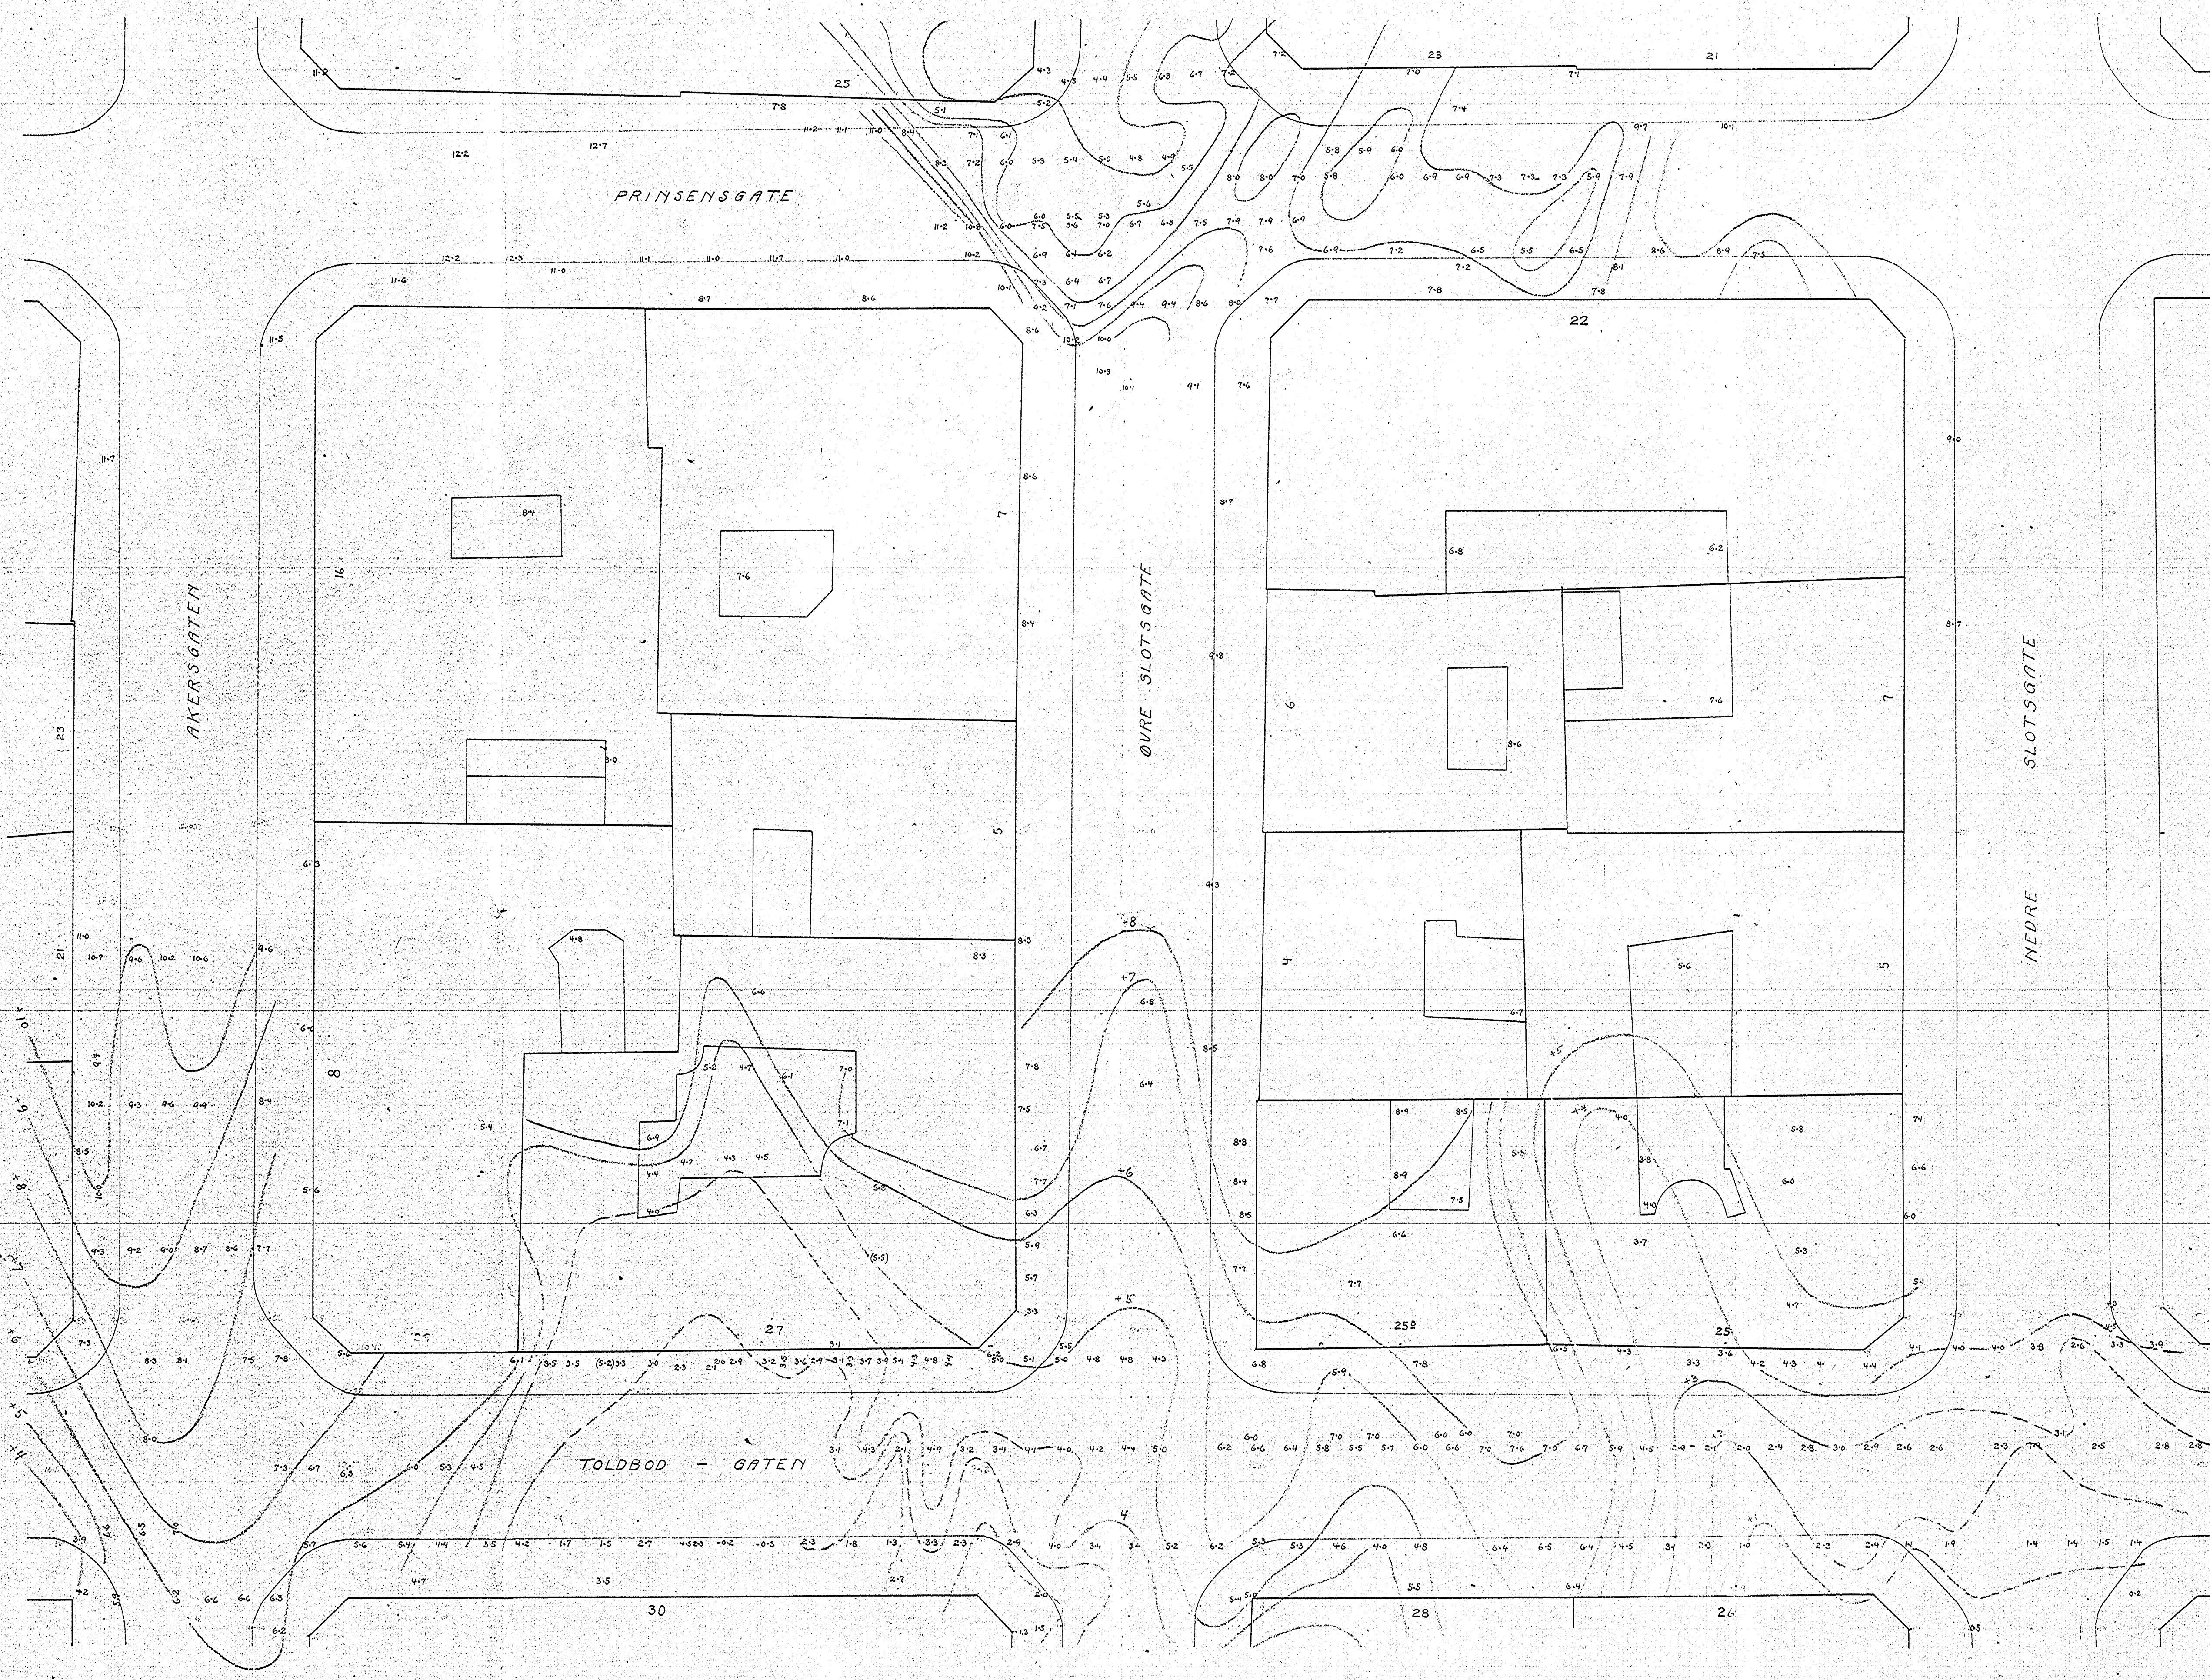

Overby