



NV: A2 II

579

Gyldenløvesgt 5-11

(tidl. Skolehager)

579

~~N.O. 584~~


3e også

586

og 490

Kart over grunnboringer paa østsiden av Gyldenløves gate (i skolehaver)
M. 1:200
(N 5-11)

Forklaring
6,1 boringens dybde i meter fra terrenng
26,4 kotehøide for antatt fjeld ref. til byens høidemerker
— Terrengkoter 1.m. økv.
--- Supponerte fjeldkoter 1.m. økv.

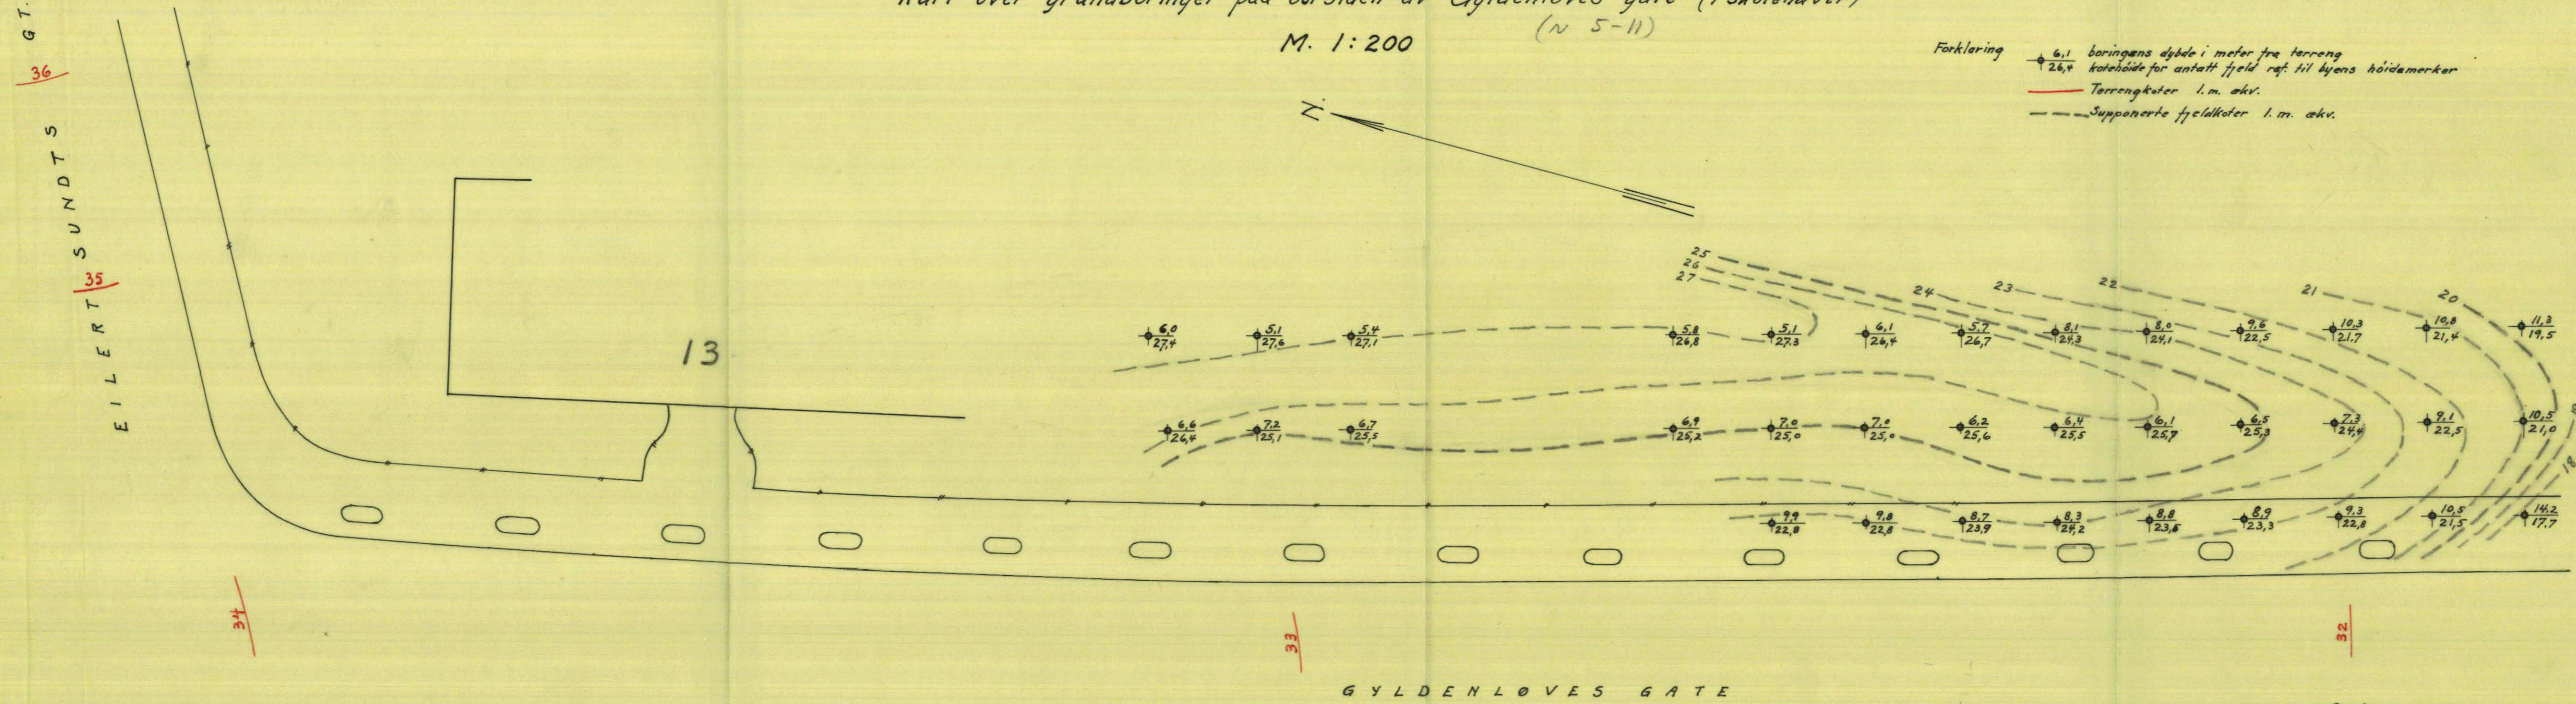

Oslo, sept. 1927
Oscarhøge