SOC2

208.U

OSLO KOMMUNE
GEOTEKNISK KONSULENTS KONTOR
VINGEBORING
Sted: Ledningstrase Lohovna
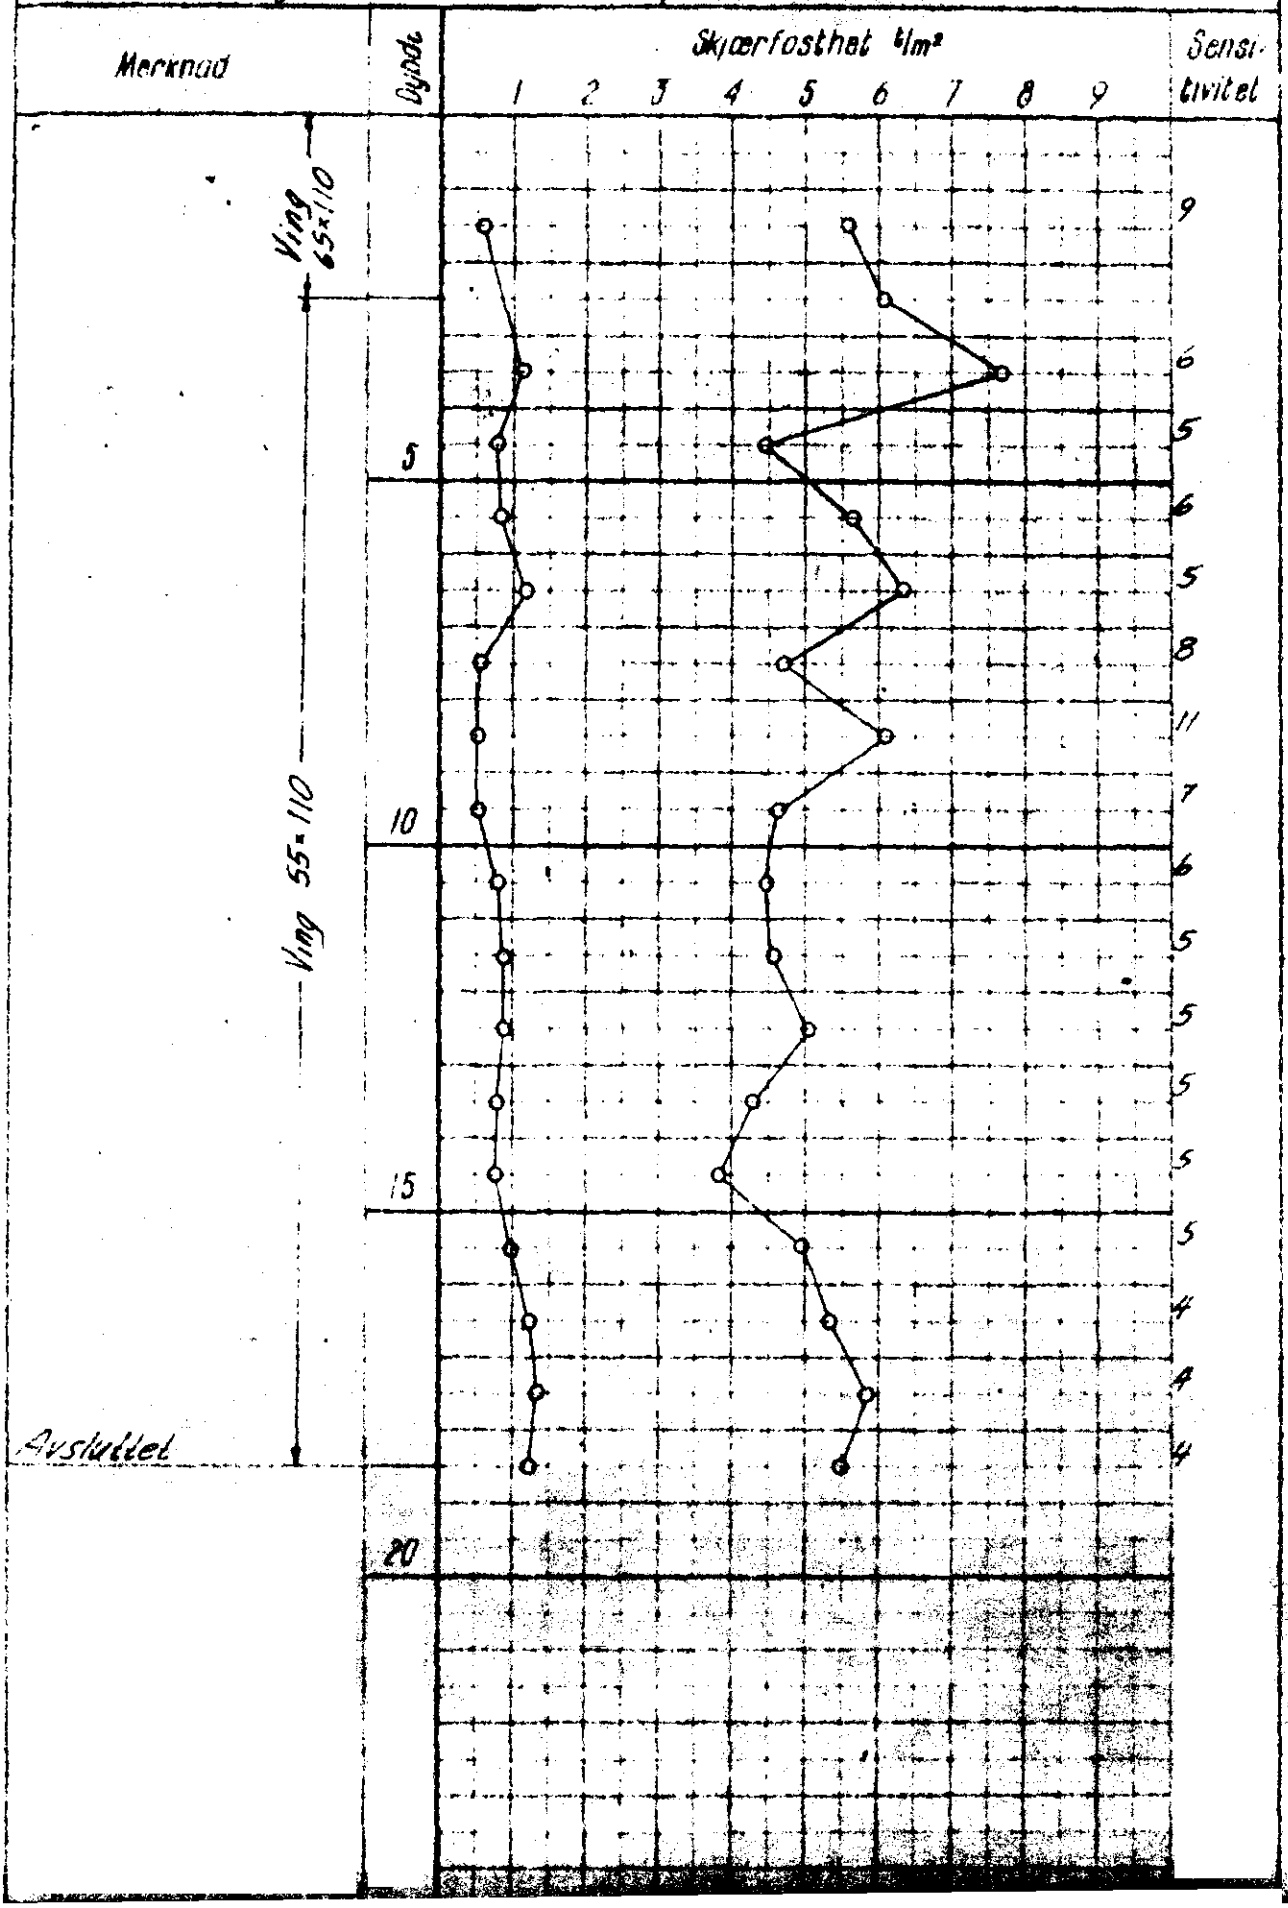
Hull: 6 Bilag 4
Nivå -2,50 Oppdr. R-610
Ving 65×130 55×110 Dato: 1964