

\* NO: A1<sup>IV</sup>. A2<sup>III</sup> 739

Parkveien 41 A&B, 43

# Boringskart for Parkveien nr. 41<sup>A</sup>, 41<sup>B</sup> og 43


M. 1:200

Bl. 739

Forklaring ① Punktet betegner boring. Tallet angir dybde i meter til fjell.

No. 165 Nærdrums nivellermenspunkter. Punktets nummer angitt.

+ og ÷ er etter ingenør Haukelids kart D og betyr henholdsvis hevning og senkning

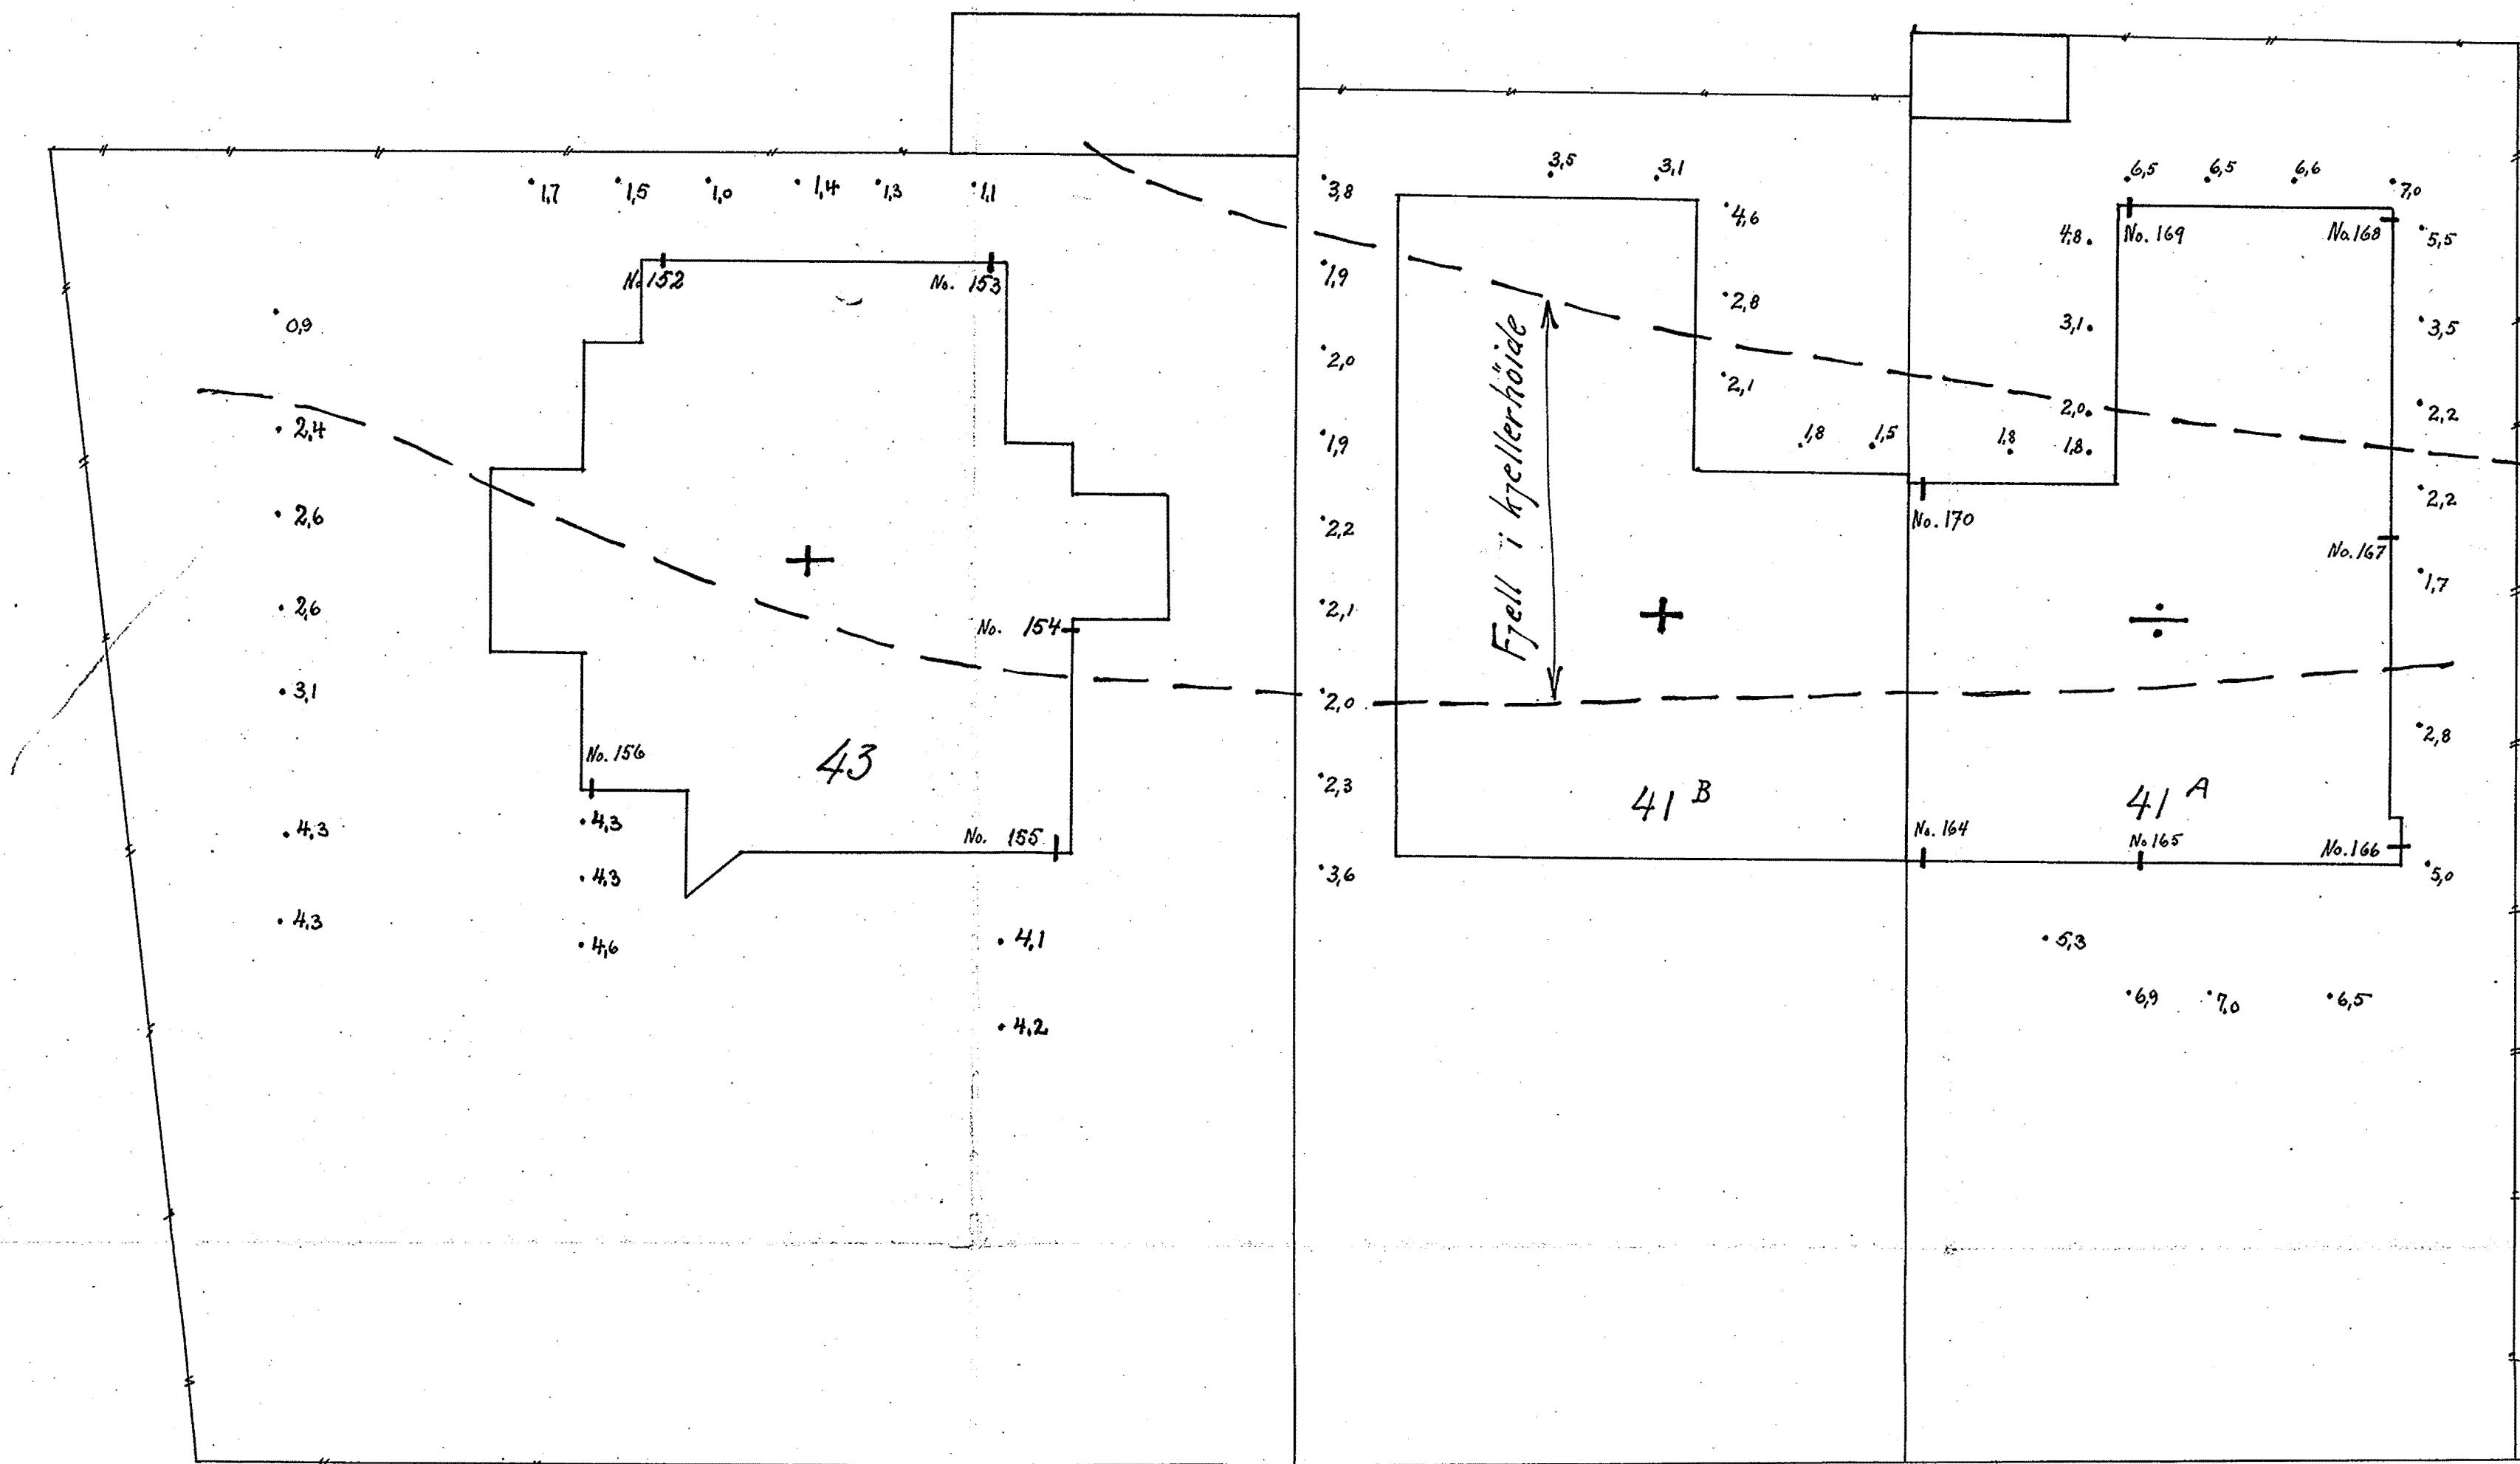

Oslo, 26-1-1929  
Oscar Hansen

Parkveien.