

H A U Ø E L I D

7/73

NV. C9. II

Dagaliveien 33

Echbo's Legater



23.2.1972

NV, C-9 II
6-9 AN

*overf.
Linné 72*



Tilhører Undergrundskartverket
Malte Fjerner

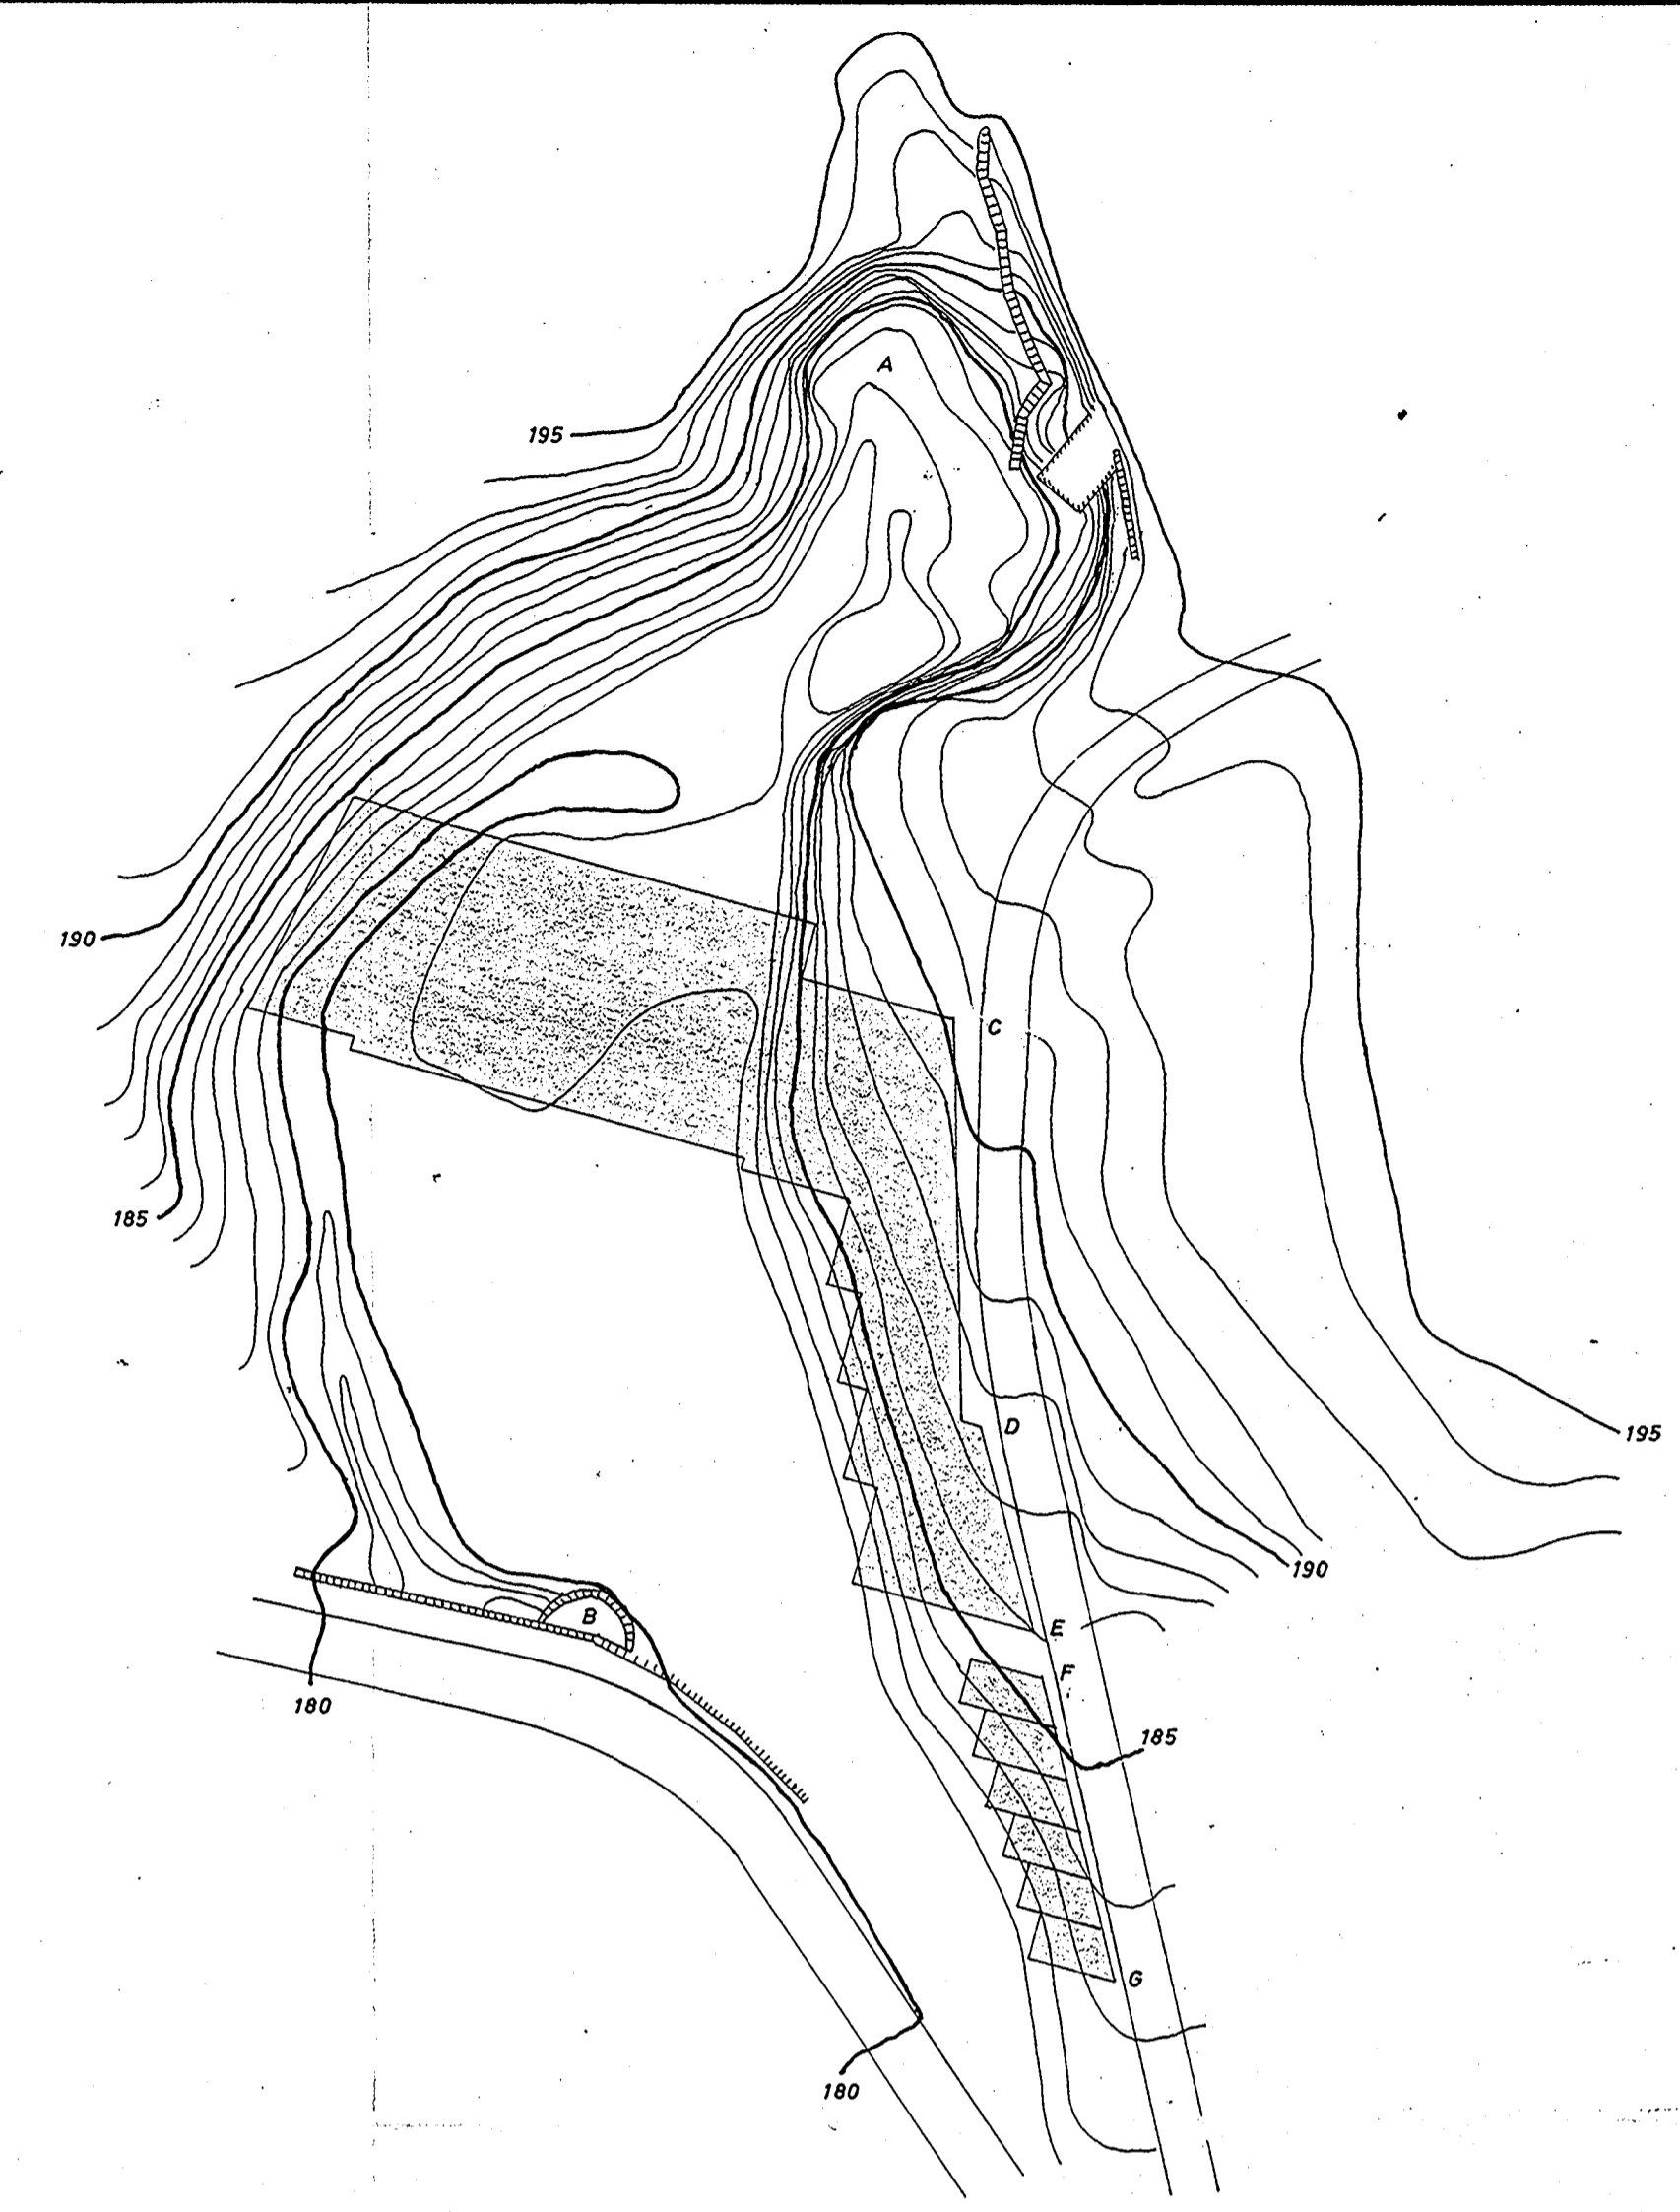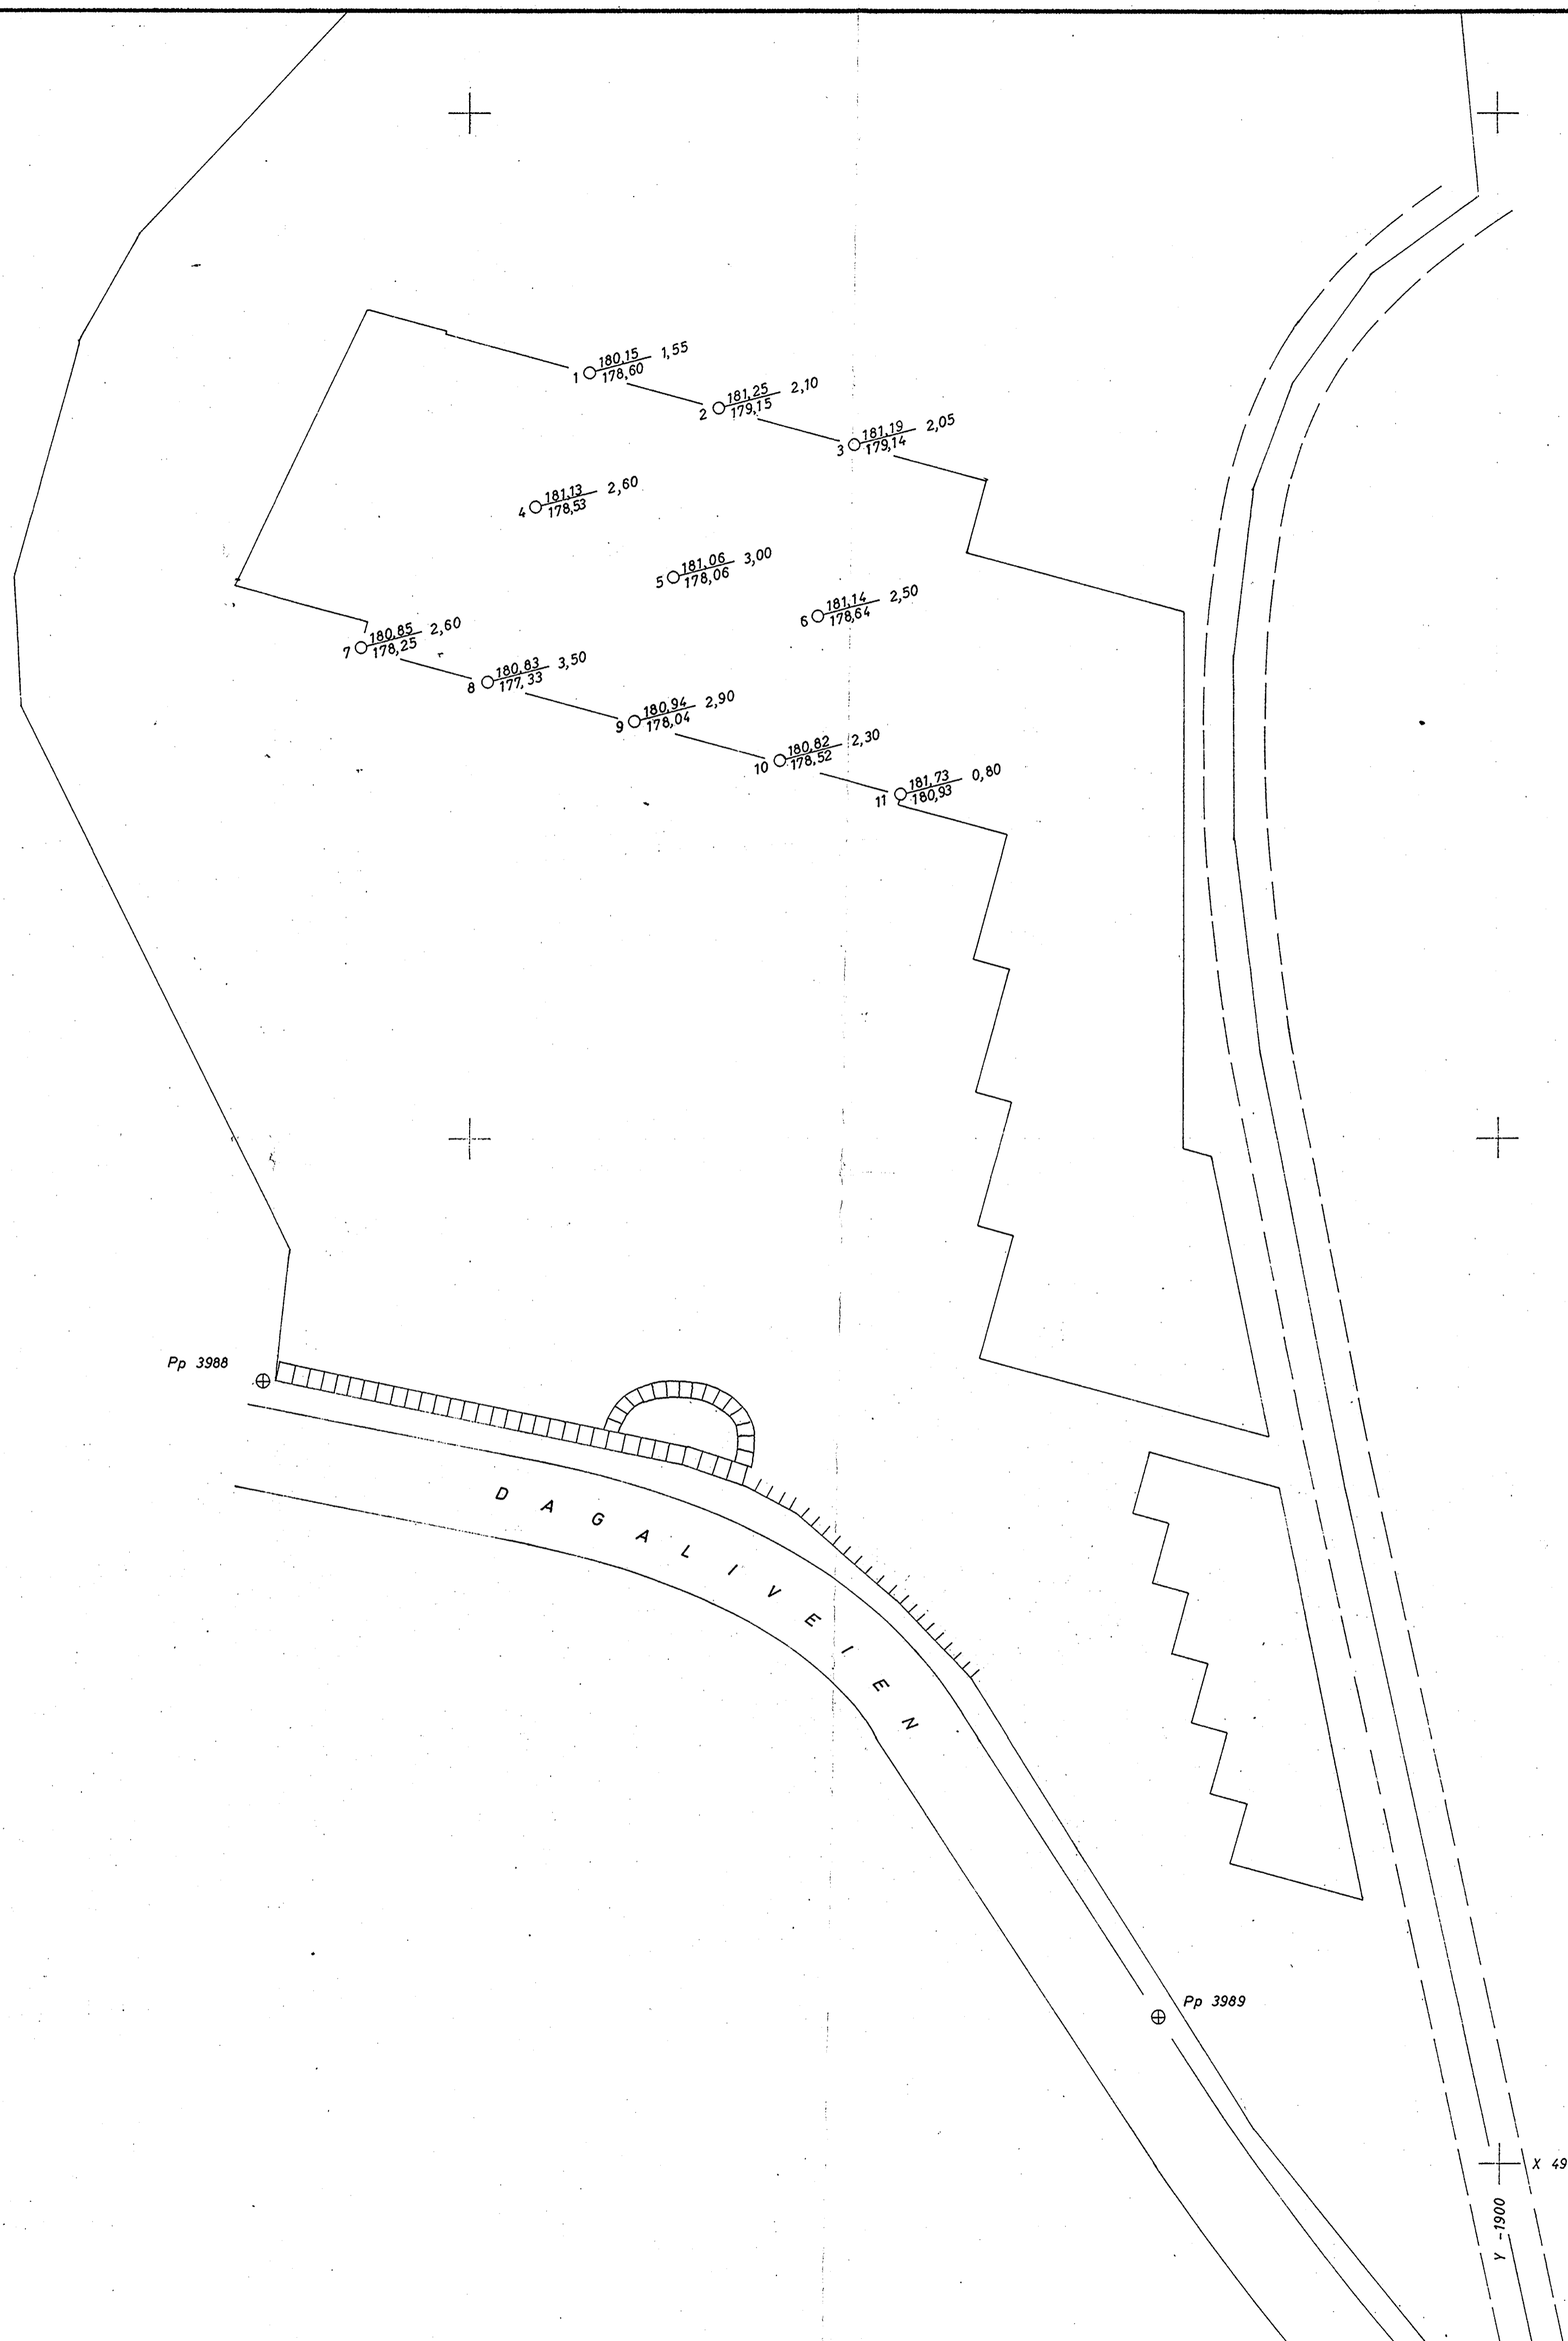

Nivellerte punkter

A	183,23
B	175,08
C	190,85
D	187,83
E	186,20
F	185,83
G	183,46

M 1:500

$\frac{O}{Z}$	X= Borhull.
X	Dybde til antatt fjell.
Y	Kote terreng eller sjøbunn
Z	-, antatt fjell.
[X]	Boring dybde, ikke fjell.
\odot	Prøvehull, 54 m.m. diam.
\oplus	-, - 40 " -"
\ominus	Vingeboret

REV.	INDEX		
ECKBO'S LEGATER DAGALIVEIEN 33		23. 2. 72	P.F.
OPDRAGSGIVER:	N.V.C.G. F II	DATE	SIGN.
BORPLAN	MÅLESTOKK	GODKJENT	
	1:200	R. Sevaldson	
INGENIØRFIRMA BJØRGULF HAUKEID		ERSTATNING FOR:	
GRUNNUNDERSØKELSER - OPPMÅLING		TEGN. NR.: 3053-7	
Telefon 21 30 40 - Sandakerveien 76 - Oslo 4		ARB. NR.: 7/73	