

\* SO: B1 IV

210

Sverdrupsgt.

Rosenkratzgt.


Rådhuspl.

(tidl. Tordenskjoldsplass)

# PROFIL A-A. TORDENSKJOLDS PLADS - BAKKEGATEN.

M. 1:200.

Bilag 1 til kortblad 210.

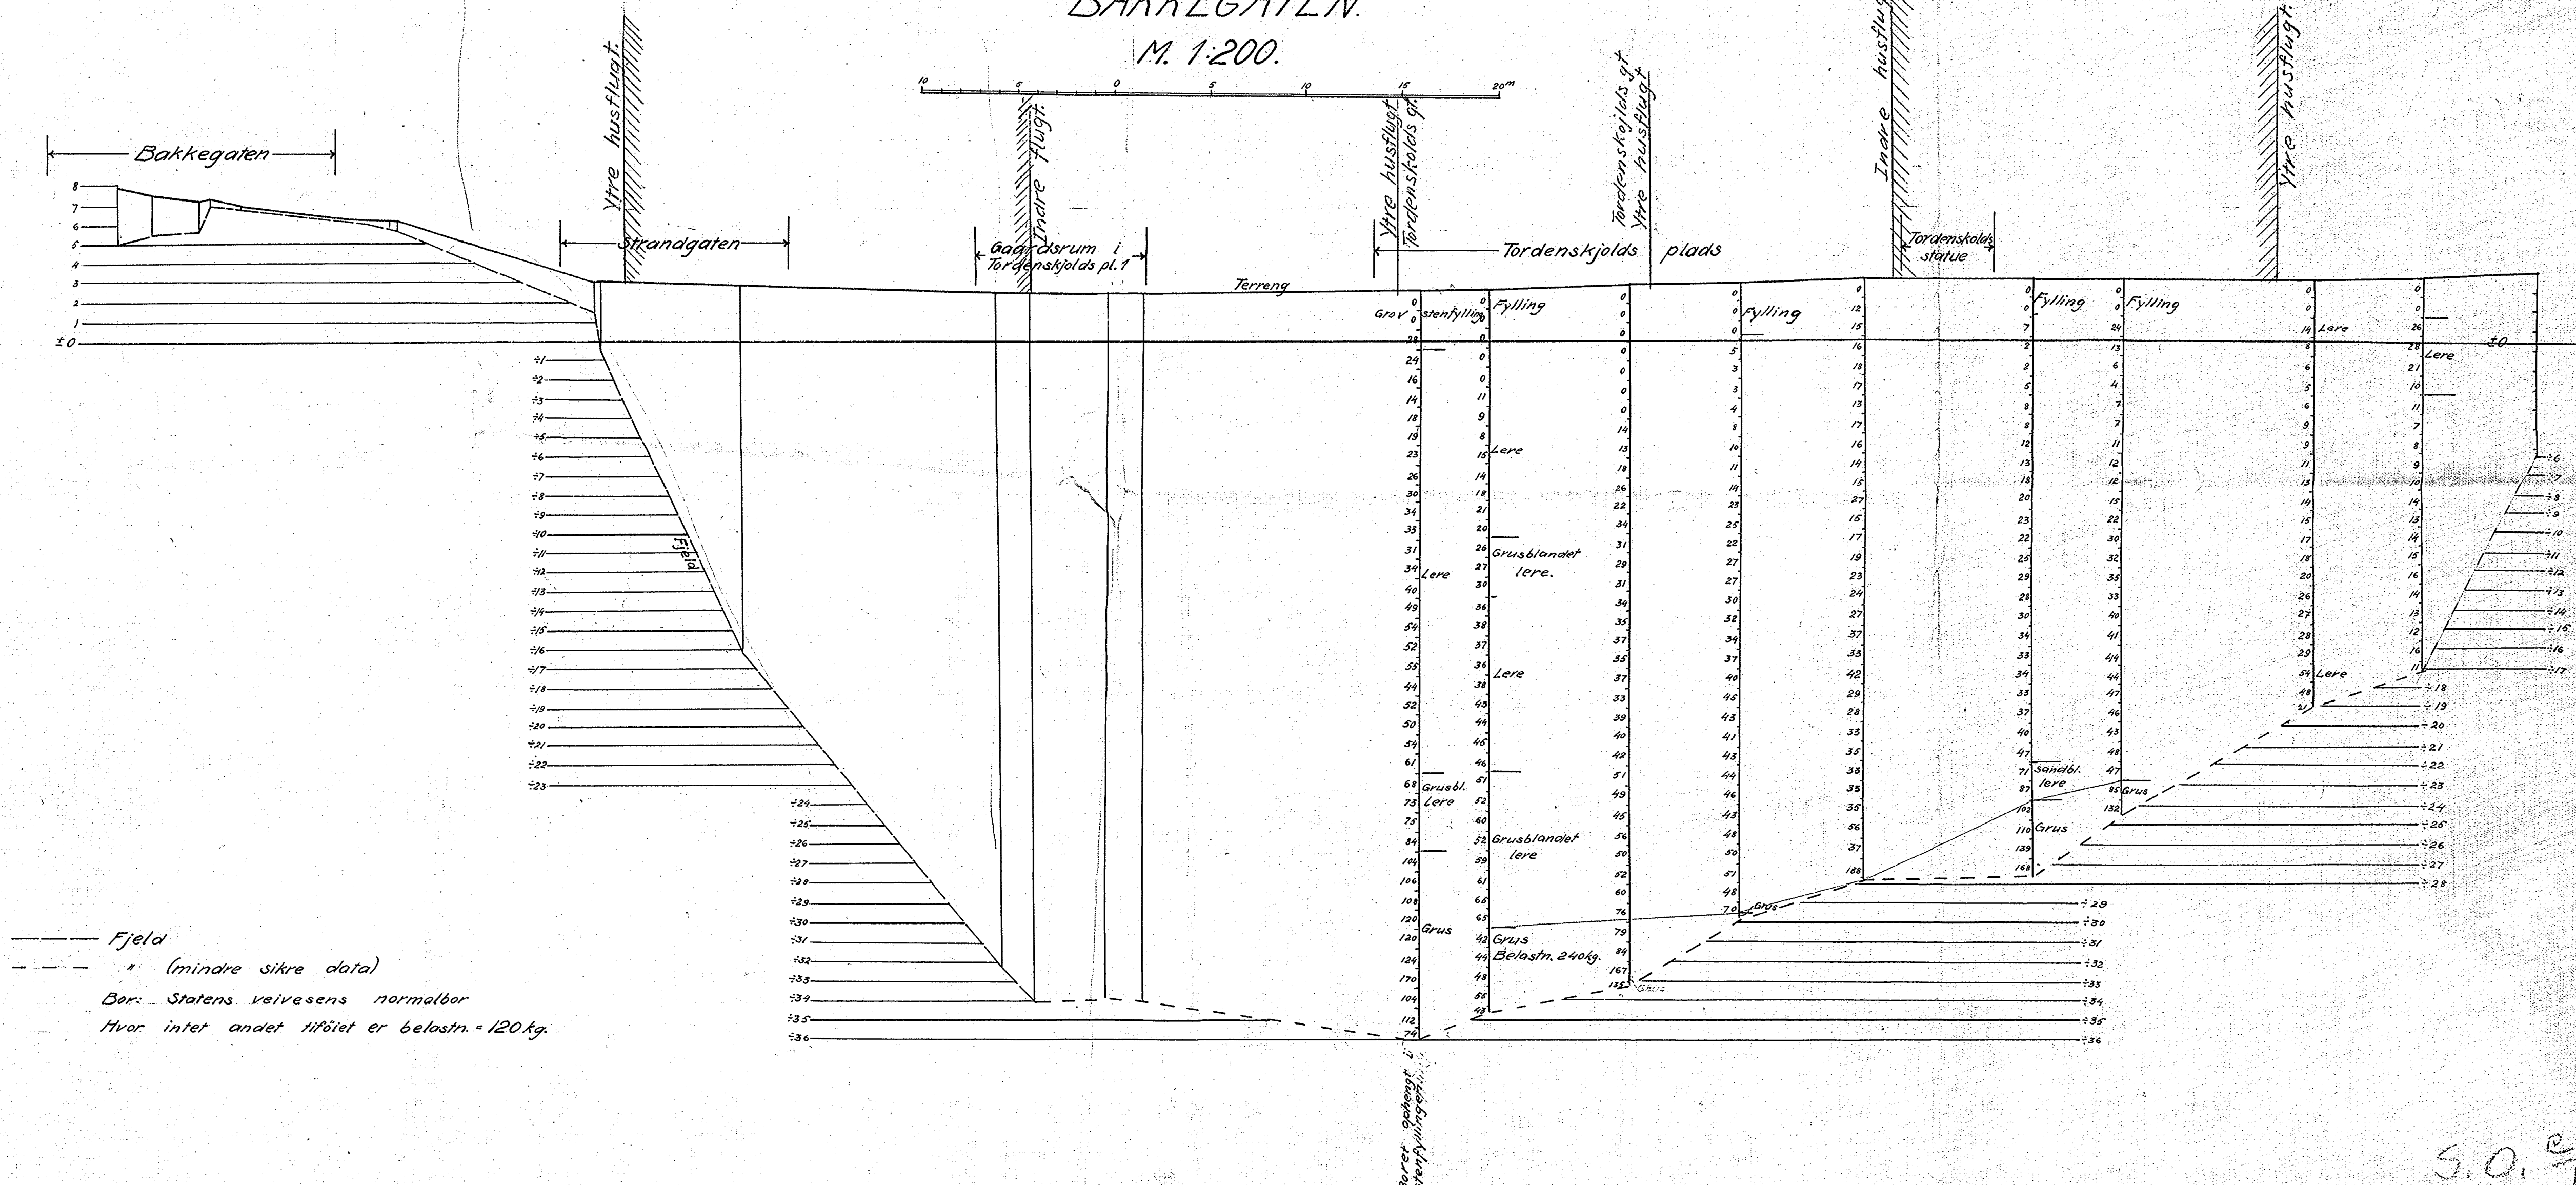

--- Fjeld  
 - - - (mindre sikre data)  
 Bem: Statens veivesens normalbor  
 Hvor intet andet tilføjet er belastn. = 120 kg.


S.O. L.  
 Kristiania i juni 1923  
 ing. Oscar Løge

Grundboringskart over Vika M 1:200.

Tordenskjolds plads

- Terranghøide
- Terranghøder
- 2.7 Fjeldets høide for antet fjeld i høingspunktet.
- Supponerte fjeldhøder
- - - Supponerte fjeldhøder med mindre sikre data.
- ⊥ Strøk og fald i fjeld.

Kristiania i juni 1923.  
Gross: Lange.

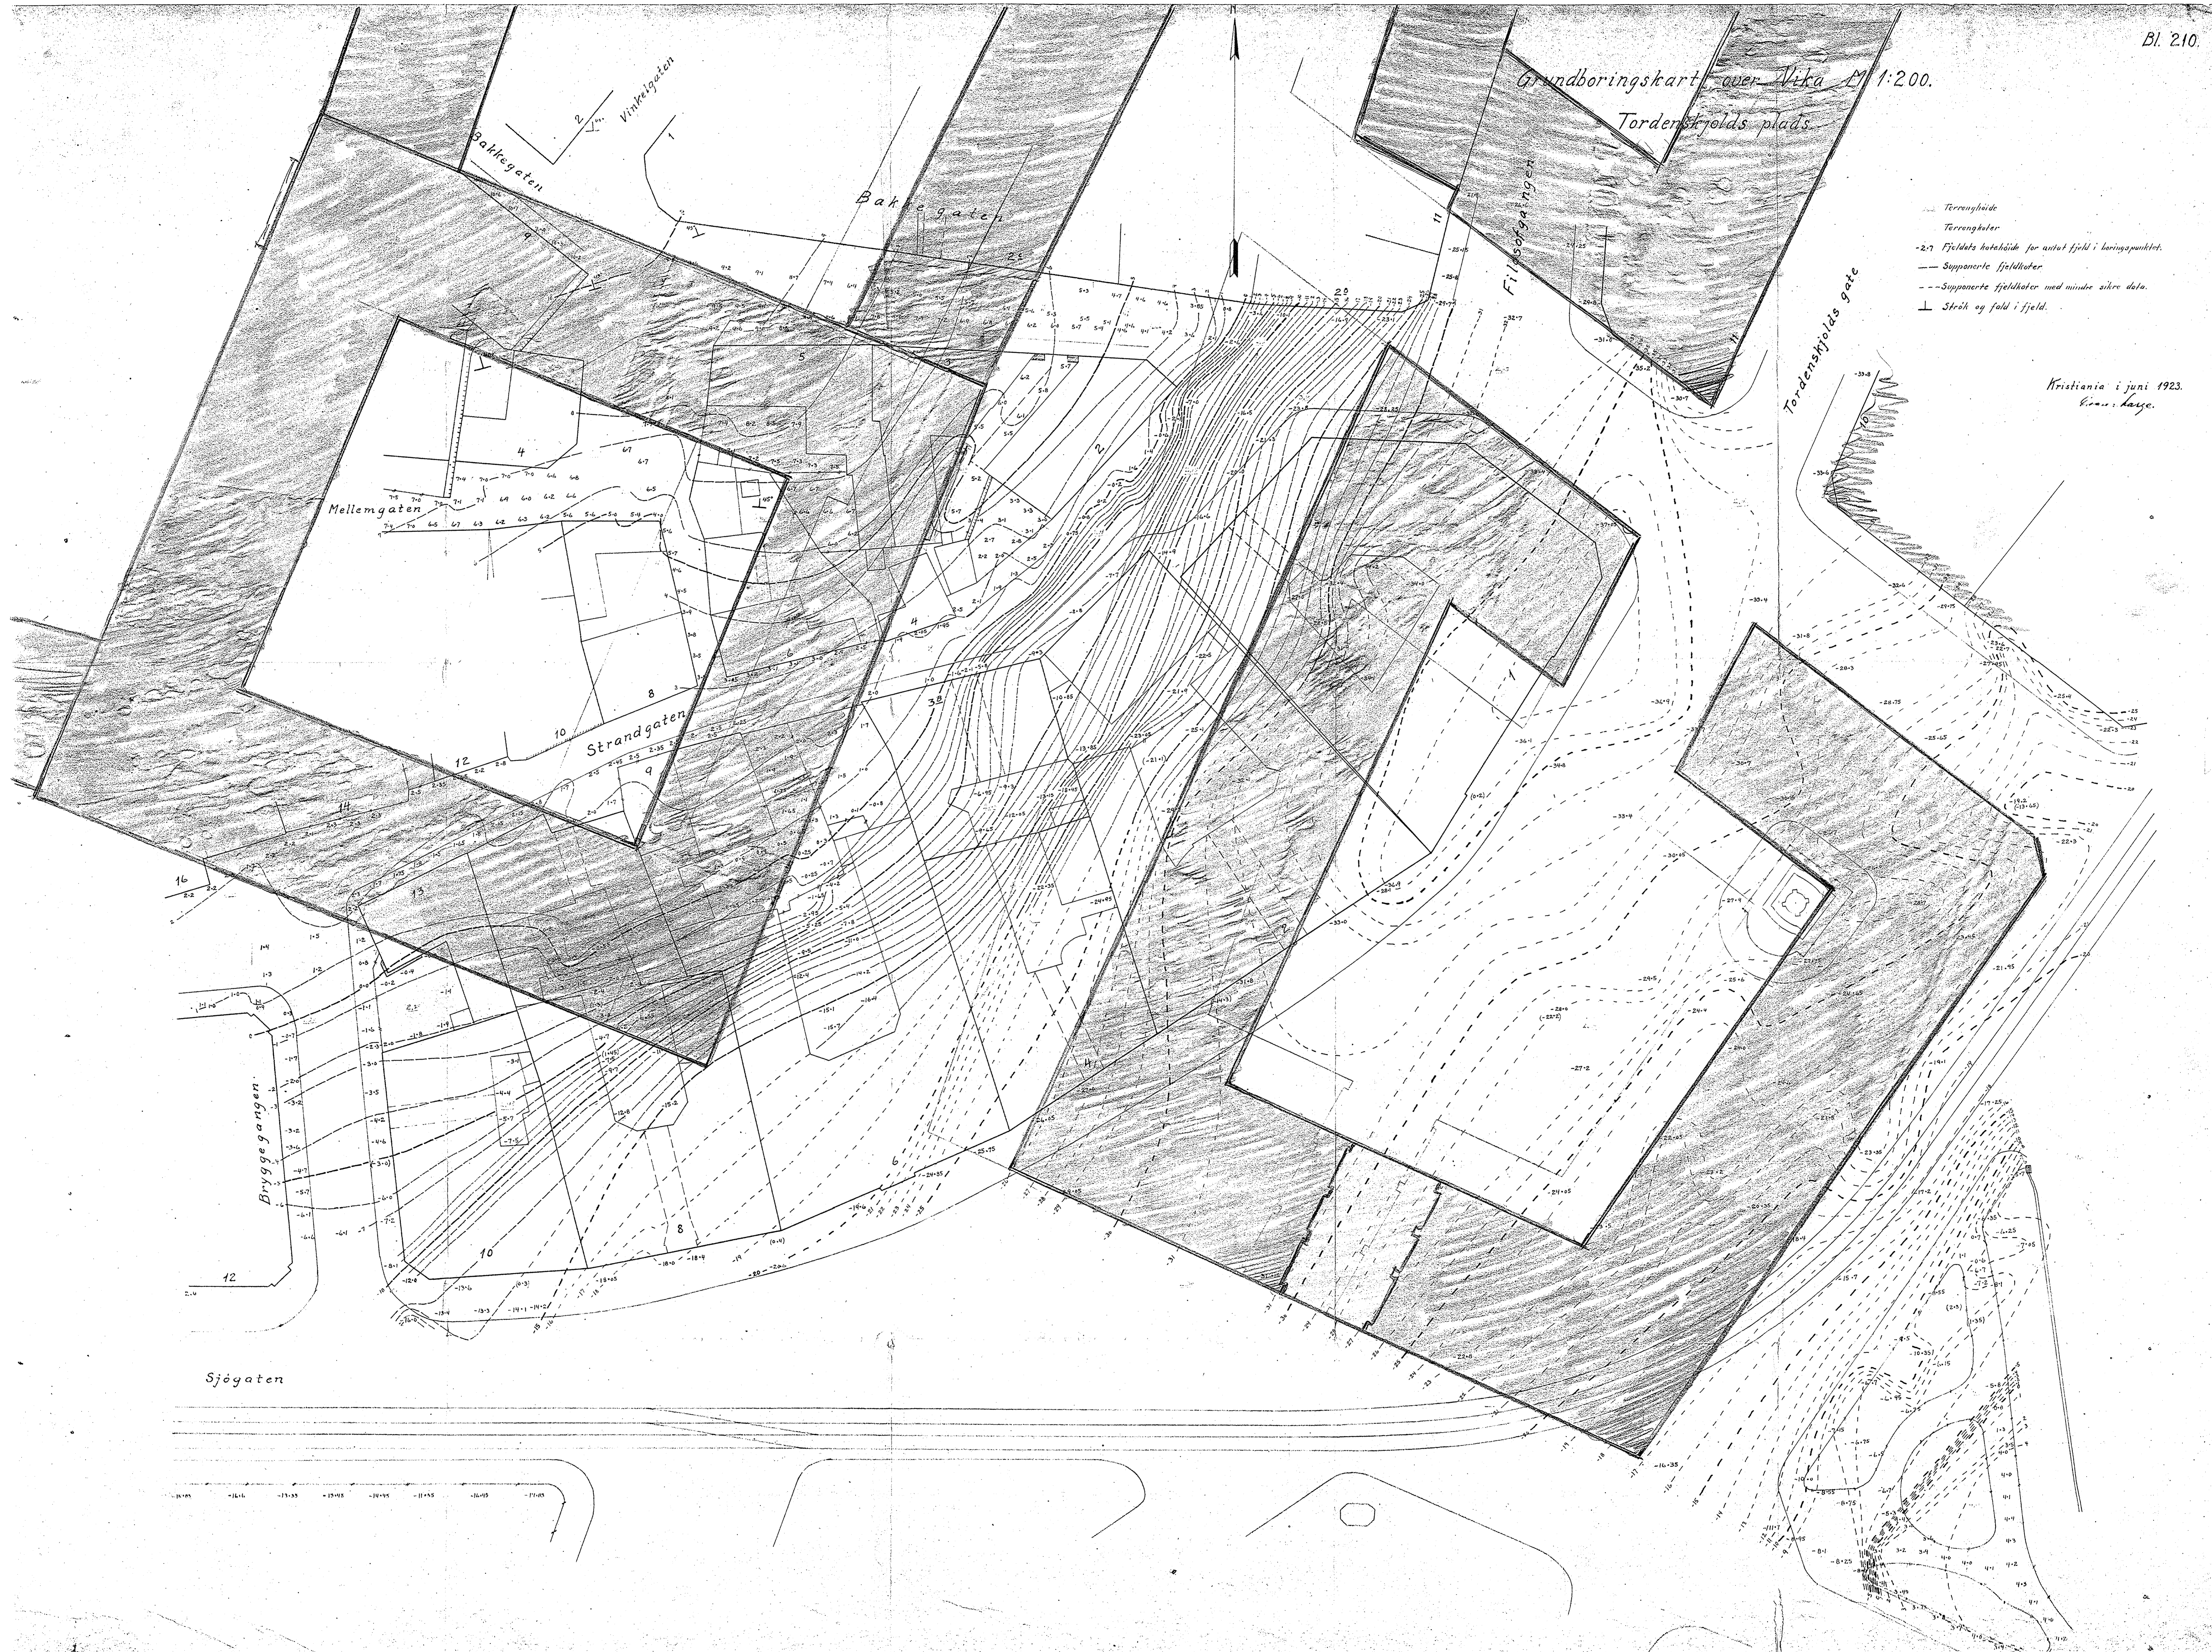

# Grundboringskart over Vika M. 1:200.

## Tordenskjolds plads.

Rødt understrukne tall betegner  
Boringer 1927.

- Terrenghøide
- Terrenghøder
- 2.7 Fjeldets kotehøide for antet fjeld i boringspunktet.
- Supponerte fjeldkoter.
- - - Supponerte fjeldkoter med mindre sikre data.
- └ Strøkt og fald i fjeld.

Kristiania i juni 1923.  
Grundborende  
A. Jørgensen  
18-2-27  
16. 8.

